



| ZESTAWIENIE POWIERZCHNI PARTERU |                |                       |
|---------------------------------|----------------|-----------------------|
| NR                              | POMIESZCZENIE  | POW. UŻYTKOWA BRUTTO  |
| 1                               | WARSZTAT       | 112,48 m <sup>2</sup> |
| 2                               | POM. SANITARNE | 2,97 m <sup>2</sup>   |
| RAZEM                           |                | 115,45 m <sup>2</sup> |

| OZNACZENIA |                              |
|------------|------------------------------|
| BL         | BLAT ROBOCZY                 |
| SZU        | SZAFKA UBRANIOWA             |
| SZC        | SZAFKA ZE ŚRODKAMI CZYSTOŚCI |

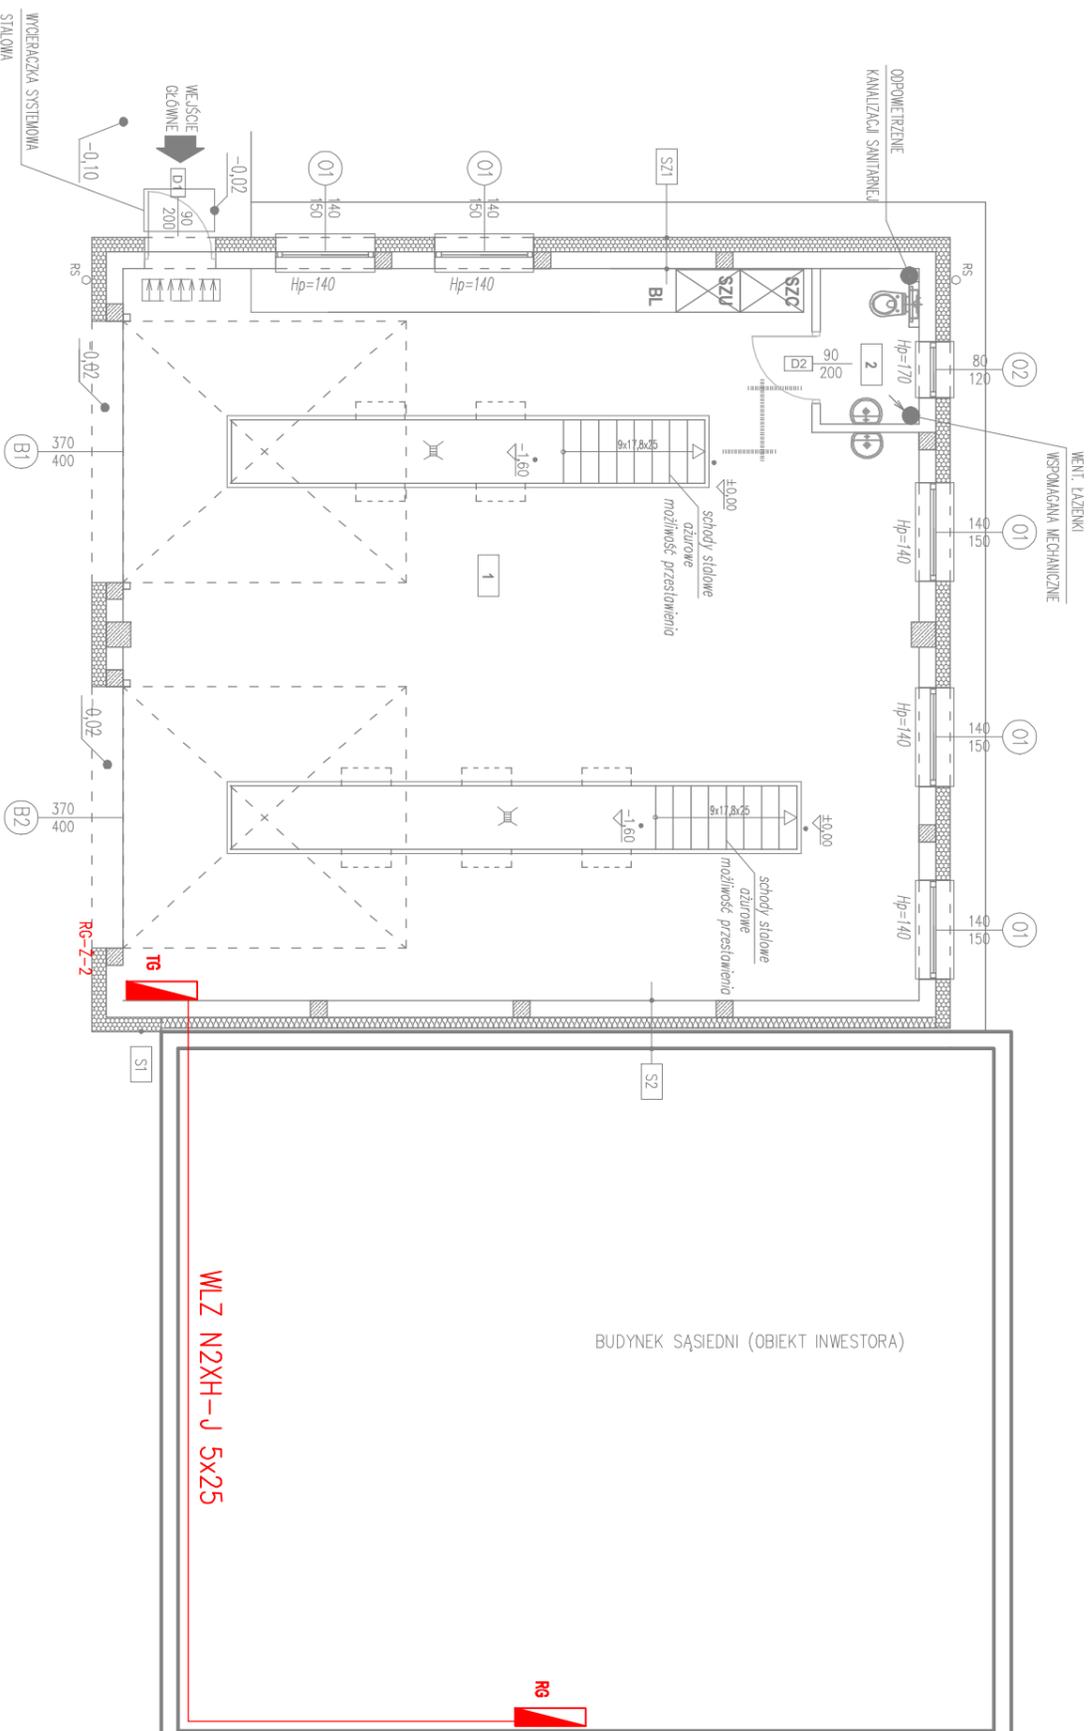

±0.00 = 156,85 m n.p.m.

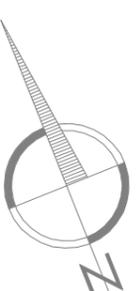

| S1     | ściana zewnętrzna         |
|--------|---------------------------|
| 20,0cm | tyk cienkowlarstwowy      |
| 24,0cm | beton komórkowy firmy H+H |
| 1,5cm  | tyk cem.-wap.             |

| S2     | ściana zewnętrzna przy budynku   |
|--------|----------------------------------|
| 24,0cm | ściana ist. z betonu komórkowego |
| 15,0cm | dylatacja 5cm                    |
| 24,0cm | welna mineralna z wełnolem       |
| 1,5cm  | tyk cem.-wap.                    |

- 76 31** zestaw gniazdowy 2x GN52A, 400V, 2x GN16A, 400V, 2x GN16A, 230V
- 77** gniazdo 1-faz podtyłkowe podwójne 2x2P+Z, 16A/230V
- 78** gniazdo 1-faz podtyłkowe podwójne 2x2P+Z, 16A/230V, IP44

|                       |  |                            |
|-----------------------|--|----------------------------|
| Jednostka projektowa: | FRONTA PRACOWNIA ARCHITEKTONICZNA KRZYSZTOF KUSIAK 24-100 PULAWY, UL. CENTRALNA 17 tel. kom. 501 543 469 fronta.pulawy@wp.pl |                            |
| Adres inwestycji:     | 1. ewd.: 061406_2_KURÓW obręb: 061406_2.0009 KURÓW dz. nr.: 3779   | Nr rysunku: <b>E4</b>      |
| Tytuł opracowania:    | BUDOWA WARSZTATU SAMOCHODOWEGO   | Branża: <b>ELEKTRYCZNA</b> |
| Tytuł rysunku:        | TRASA LINII ZASILAJĄCEJ  | Skala: <b>1:100</b>        |
| Stadium:              | PROJEKT BUDOWLANO-WYKONAWCZY   | 07.2021                    |
| Projektował:          | mgr inż. Arkadiusz Karwat LUB/0212/POOE/11   |                            |
| Sprawił:              | mgr inż. Remigiusz Karwat LUB/0090/PWOE/11   |                            |