RZUT - UKŁAD OŚWIETLENIA - SALA 215B

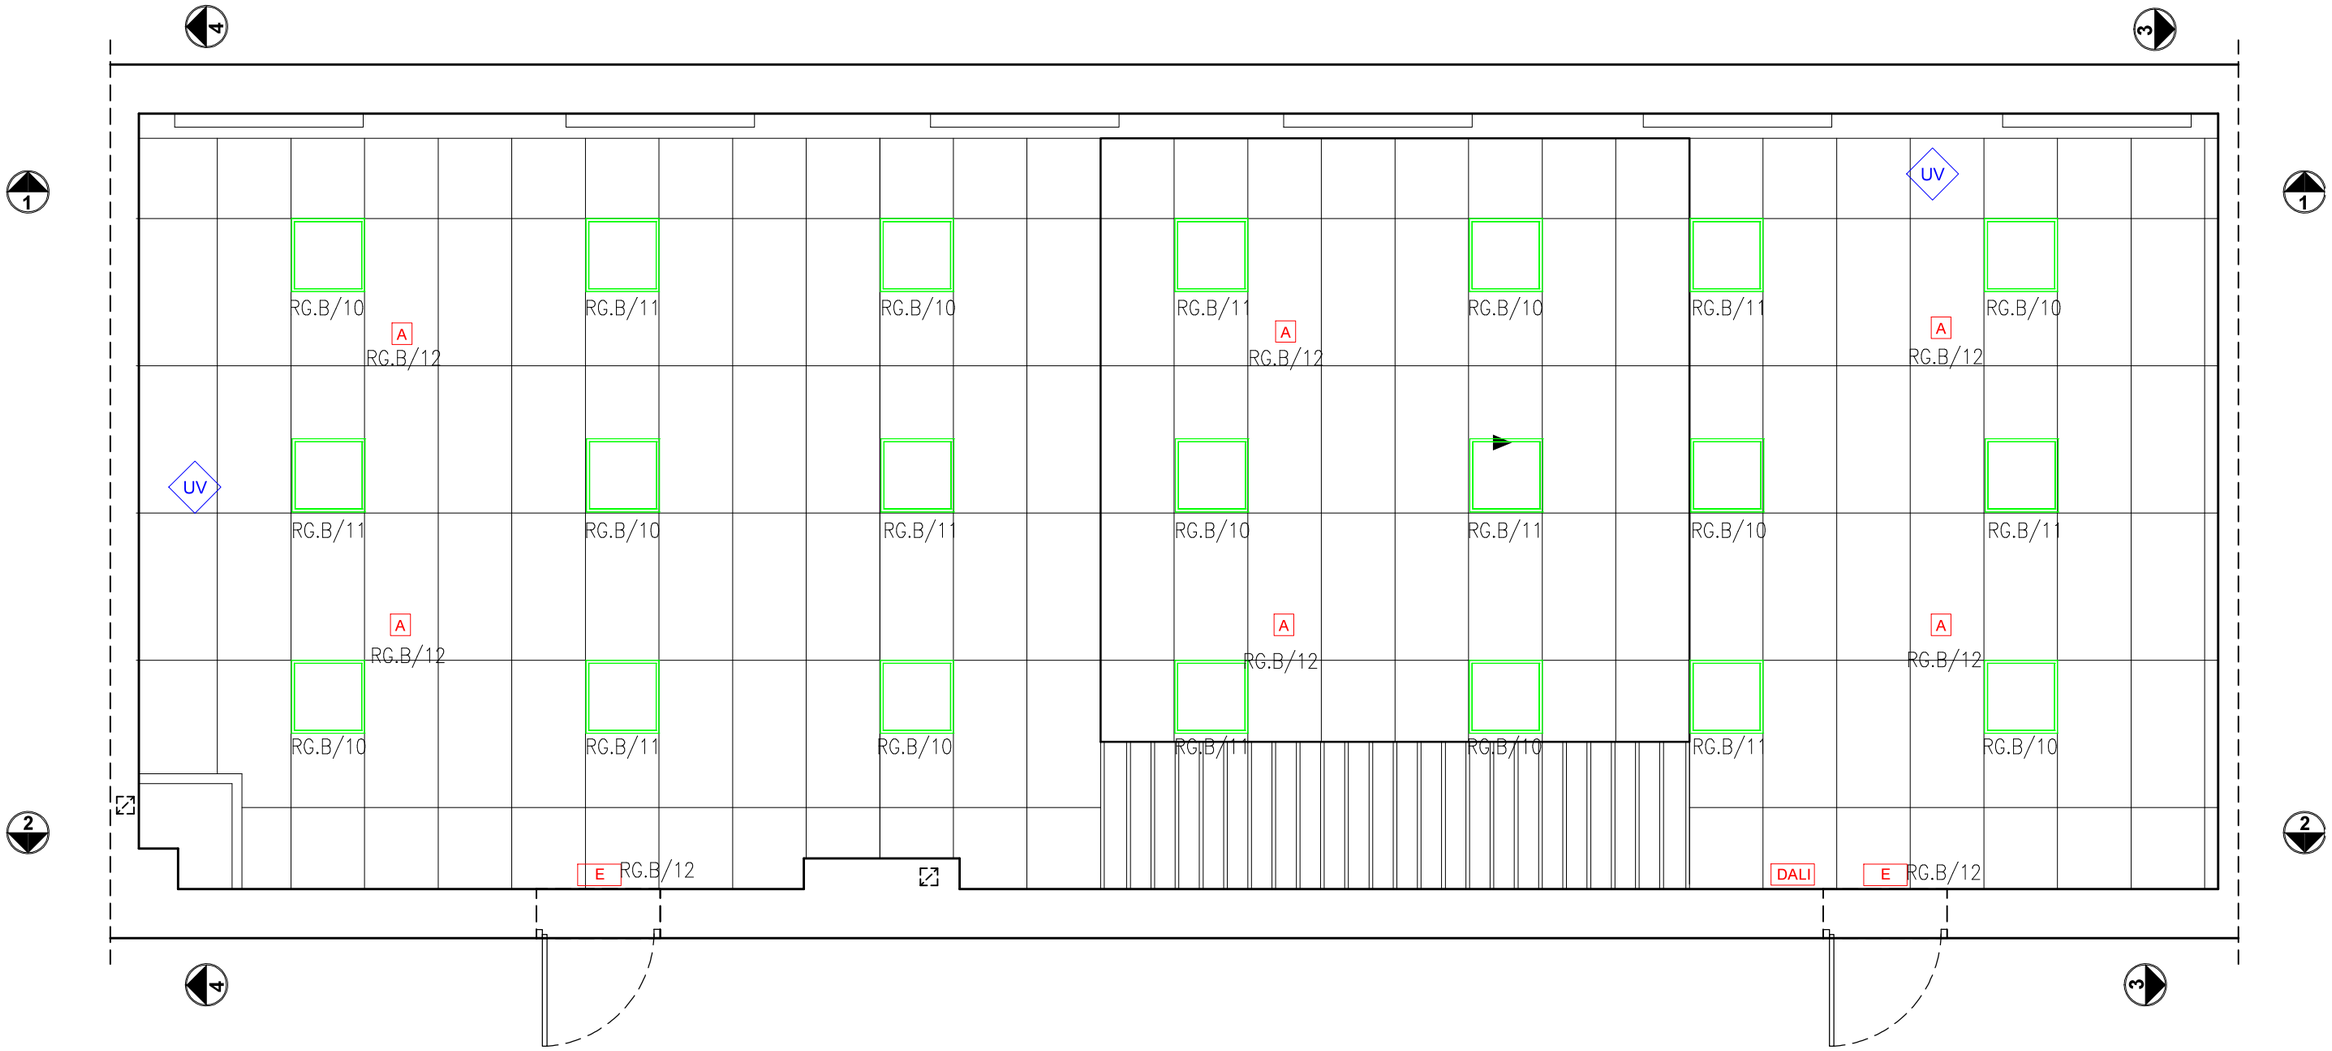

Oprawa LED 3600 lm, 31W 4000K

DALI **MANIPULATOR STREFOWY DALI**

UV **Lampa UV**

A **Oprawa awaryjna 3W 1h**

E **Oprawa ewakuacyjna z piktogramem 5W 1h**

INWESTYCJA:	**REMONT Sali 215 w budynku B ul. Podchorążych 10, 64-920 Piła**			
INWESTOR:	PAŃSTWOWA UCZELNIA STANISŁAWA STASZICA W PILE ul. Podchorążych 10, 64-920 Piła			
JEDNOSTKA PROJEKTOWA: **BIURO OBSŁUGI INWESTYCJI EMIKON ILONA CYBEL** 64-700 Czarnków, Pianówka 51				
	IMIĘ i NAZWISKO	BRANŻA	NR UPRAWNIEŃ	PODPIS
PROJEKTANT	tech. Krzysztof Rauhut	ELEKTRYCZNA	UAN-8345/1259/88	
STADIUM:	PROJEKT WYKONAWCZY			
TYTUŁ RYSUNKU:	SALA 215 B - UKŁAD OŚWIETLENIA			
NR PROJEKTU: -	DATA: 01.2021r.	SKALA: 1:50	NR RYSUNKU: E-01	

PRAWA AUTORSKIE ZASTRZEŻONE-Ustawa z dnia 04.02.1994 r. (Dz.U. 1994. Nr 24 poz. 83)
Powielanie we wszelkiej postaci bez pisemnej zgody Autora zabronione