
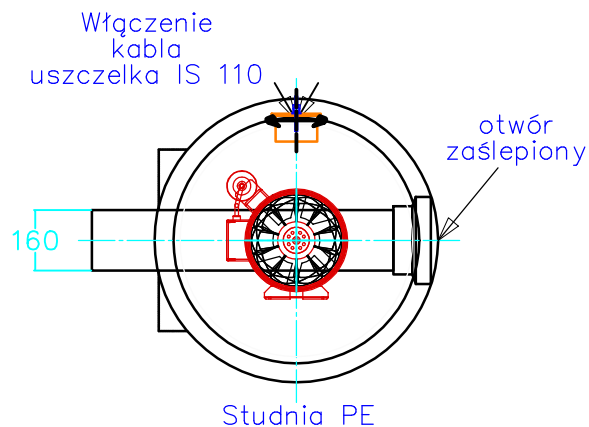


# FILTR ANTYODOROWY SKALA 1:20

- Adsorber zewnętrzny FS-625-50m3h-100kg-wentylator-TD250EX -

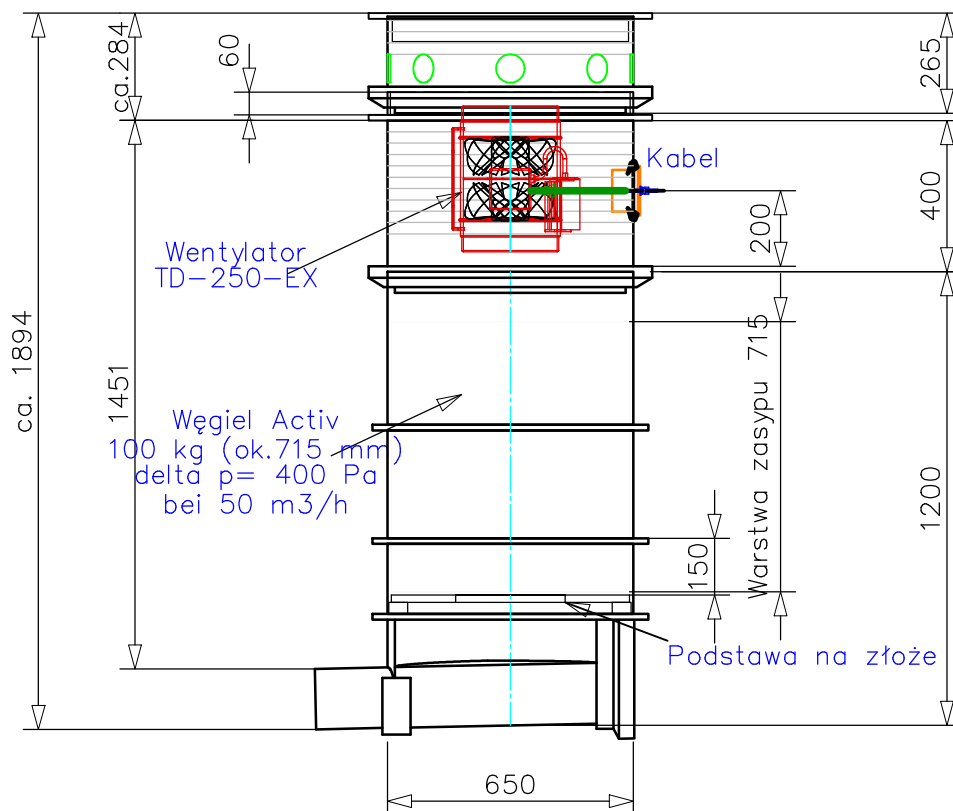

PRACOWNIA PROJEKTOWA INŻYNIERII SANITARNEJ "SANSYSTEMS" WOJCIECH PANEK

14-240 Susz, Adamowo 86, tel. 507 869 828, e-mail: sansystems@wp.pl

NAZWA INWESTYCJI: PRZEBUDOWA PRZEPOMPOWNI ŚCIEKÓW W MIEJSCOWOŚCI BALEWO NA DZIAŁCE NR 136/1

|                                     |   |                                    |
|-------------------------------------|---|------------------------------------|
| STADIUM:                            | PROJEKT BUDOWLANY   | DATA:                              |
| OBIEKT:                             | SIEĆ KANALIZACJI SANITARNEJ   | 07.2022r.                          |
| ADRES:                              | BALEWO, OBRĘB NR 0007, DZ. NR 136/1                                       | NR RYS.                            |
| INWESTOR:                           | GMINA MIKOŁAJKI POMORSKIE, UL. DZIERZGOŃSKA 2, 82-433 MIKOŁAJKI POMORSKIE | S-2                                |
| TYTUŁ:                              | FILTR ANTYODOROWY   | SKALA:                             |
| PROJEKTOWAŁ:<br>inż. Wojciech Panek | BRANŻA:<br>SANITARNA  | NR UPRAWNIENI:<br>WAM/0151/POOS/14 |
| PODPIS:                             |   | SKALA:<br>1:20                     |