
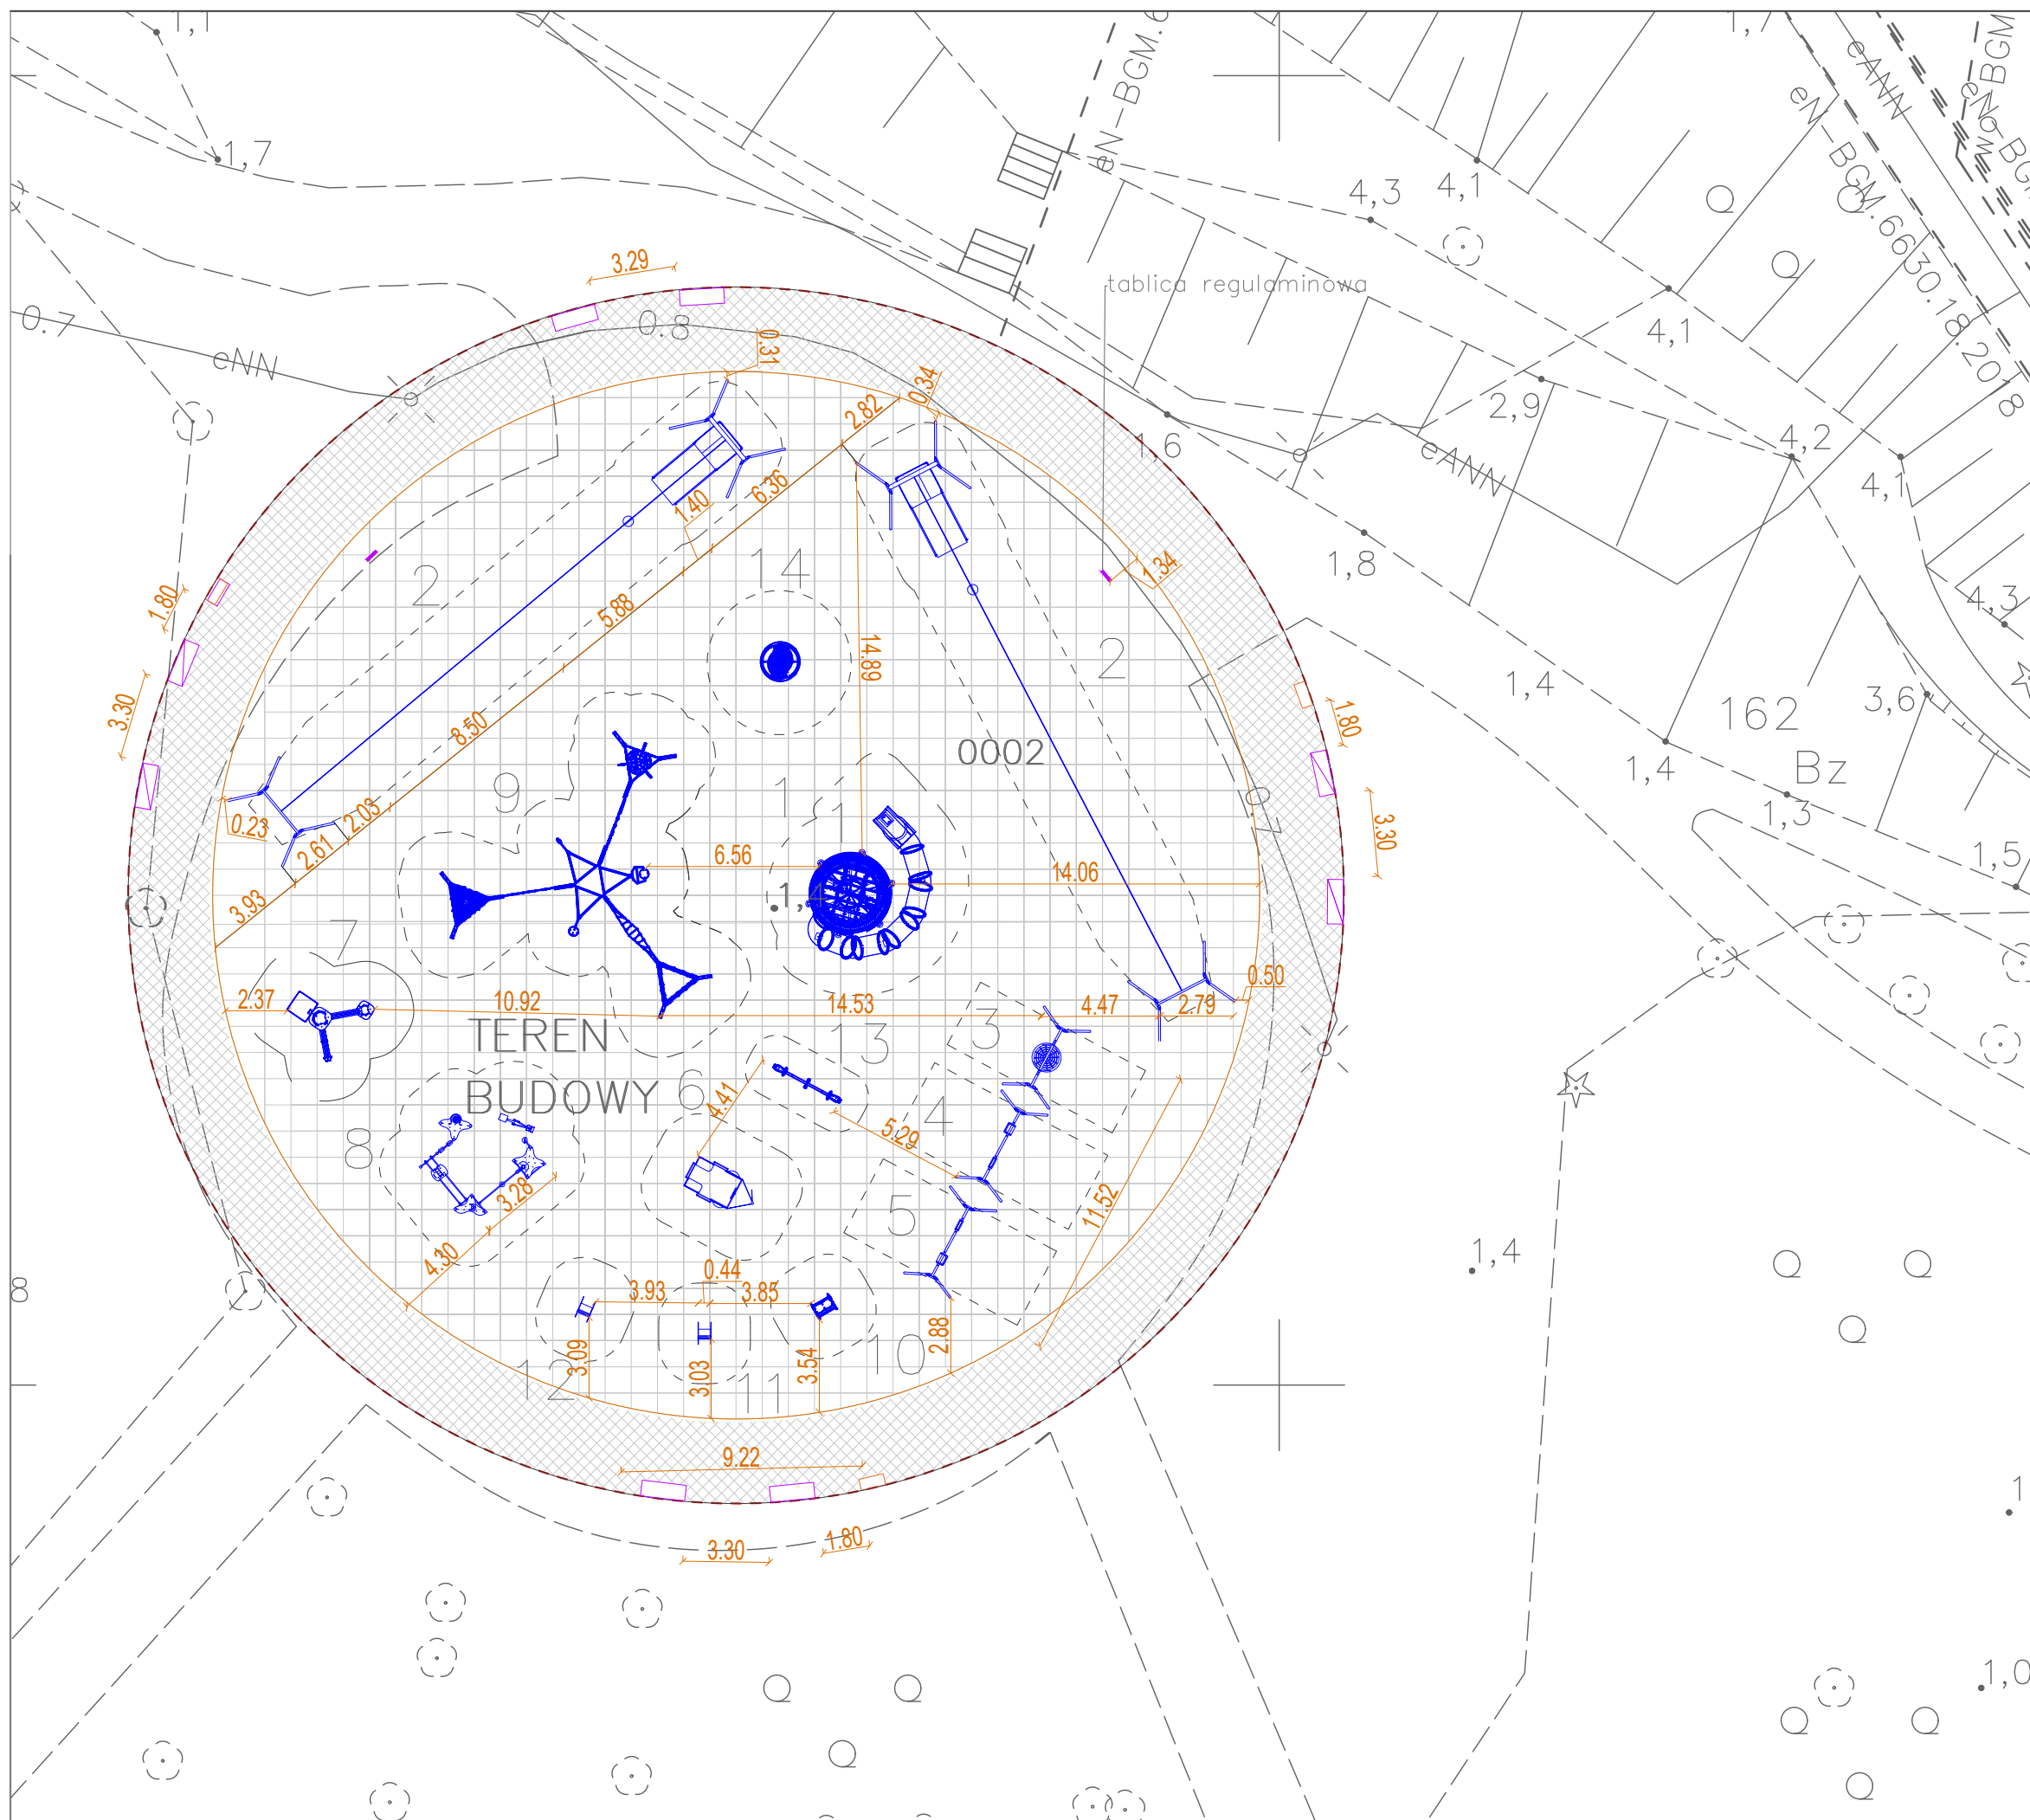


OPRACOWANIE DOKUMENTACJI PROJEKTOWEJ DLA
ZAGOSPODAROWANIA PLACU ZABAW W ZWIĄZKU Z REALIZACJĄ
ZADANIA PN.: "REWALORYZACJA ZABYTKOWEGO PARKU
ZDROJOWEGO - SEKTOR 1".

LEGENDA

-  NAWIERZCHNIA ALEJKI Z OBRZEŻAMI
-  GRANICA OPRACOWANIA
-  STREFA BEZPIECZNA URZĄDZENIA
-  URZĄDZENIE PLACU ZABAW
-  1 LATARNIA MORSKA
-  2 KOLEJKA TYROLSKA
-  3 HUŚTAWKA BOCIAZNIE GNIAZDO
-  4 HUŚTAWKA PODWÓJNA (s. kubelkowe)
-  5 HUŚTAWKA PODWÓJNA (s. płaskie)
-  6 BUJAK ŁÓDŹ
-  7 AKWEDUKT ŚREDNI
-  8 FABRYKA PIASKU
-  9 MINI PARK LINOWY
-  10 BUJAK REKIN
-  11 BUJAK RYBKA
-  12 BUJAK ŁÓDKA MAŁY
-  13 HUŚTAWKA WAŻKA
-  14 KARUZELA KOŁOWA
-  ŁAWKA Z OPARCIEM
-  ŁAWKA Z OPARCIEM I PODŁOKIETNIKAMI
-  TABLICA REGULAMINOWA
-  KOSZ DO SEGREGACJI ODPADÓW
-  SIATKA KWADRATÓW 1x1 m

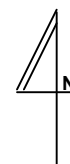

PROJECT ON PROJECT - ON SP. ZO. O.
Plac Bankowy 2 00-095 Warszawa

STADIUM:	PROJEKT	BRANŻA:	ARCHITEKTURA
TEMAT:	WYMIAROWANIE URZĄDZEŃ		
NAZWA INWESTYCJI:	OPRACOWANIE DOKUMENTACJI PROJEKTOWEJ DLA ZAGOSPODAROWANIA PLACU ZABAW W ZWIĄZKU Z REALIZACJĄ ZADANIA PN.: "REWALORYZACJA ZABYTKOWEGO PARKU ZDROJOWEGO - SEKTOR 1".		
LOKALIZACJA:	NR DZIAŁKI 162, OBRĘB 0002		
INWESTOR:	GMINA MIASTO ŚWINOUJŚCIE UL. WOJSKA POLSKIEGO 1/5 72-600 ŚWINOUJŚCIE		
PROJEKTOWAŁ:	mgr inż. arch. Katarzyna Genca upr. bud. do proj. bez ograniczeń w spec. architektonicznej, nr 204/LBOKK/2017		
DATA:	20.05.2021 r.	SKALA:	1:250
		NR RYS.:	PZT 2