


WIDOK Z PRZODU

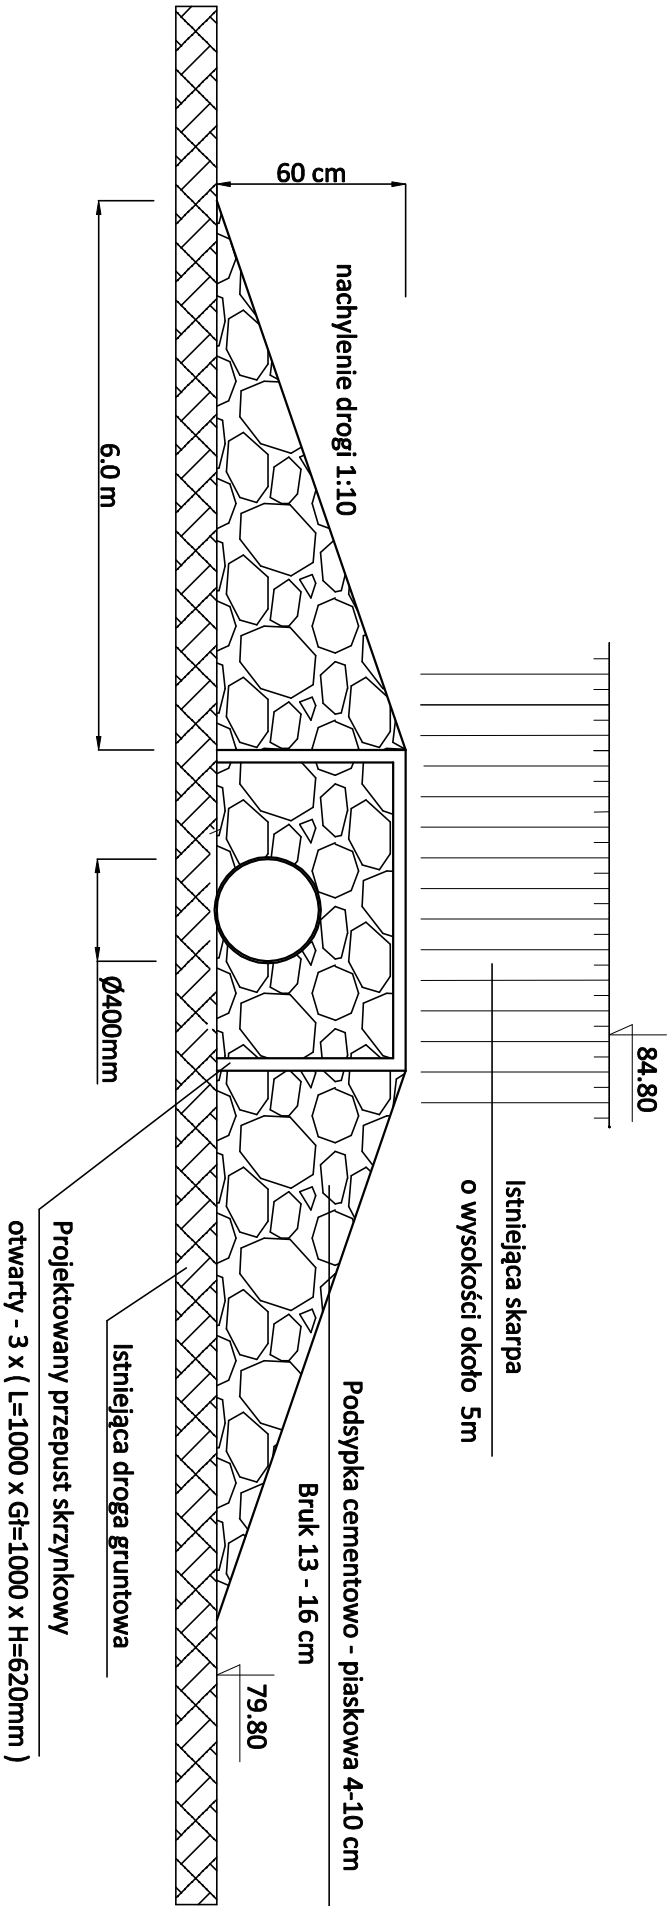

Jednostka projektowa: PRZEDSIĘBIORSTWO USŁUGOWE PROWOJ WOJCIECH PATYK UL. KOPERNIKA 5/50 88-100 INOWROCŁAW		Nr. rys. 13	
Inwestor: GMINA JANIKOWO UL. PRZEMYSŁOWA 6 88-160 JANIKOWO		Adres budowy: UL. TOPOŁOWA JANIKOWO DZ. NR 80/017, 80/20, 80/18, 87/5, 87/4, 80/19, 87/3, 87/8, 87/9, 87/2, 80/5, 77, 83 93, 89	
Opis: BUDOWA KANALIZACJI SANITARNEJ I DESZCZOWEJ ORAZ MODERNIZACJA ULICY TOPOŁOWEJ I J. KASPROWICZA W JANIKOWIE - SIEĆ KANALIZACJI SANITARNEJ I DESZCZOWEJ Z PRZYLĄCZAMI PRZY ULICY TOPOŁOWEJ			
Treść rys. WYLOT KANALIZACJI DESZCZOWEJ - WIDOK Z PRZODU			
Branża: SANITARNA	Skala	Data: 08.03.2022 r.	
Opracował			
Autor proj.: mgr inż. Wojciech Patek Upr. bud. do projektowania bez ograniczeń w specjalności instalacyjnej w zakresie sieci, instalacji i urządzeń cieplnych, wentylacyjnych, gazowych, wodocigowych i kanalizacyjnych nr ewid. KUP/0058/P00S/08		Sprawdził: mgr inż. Marcin Budziński Upr. bud. do projektowania i kierowania robotami bez ograniczeń w specjalności instalacyjnej w zakresie sieci, instalacji i urządzeń cieplnych, wentylacyjnych, gazowych, wodocigowych i kanalizacyjnych nr ewid. KUP/0172/PW0S/09	