


Poziom porównawczy 258,00 m n.p.m.

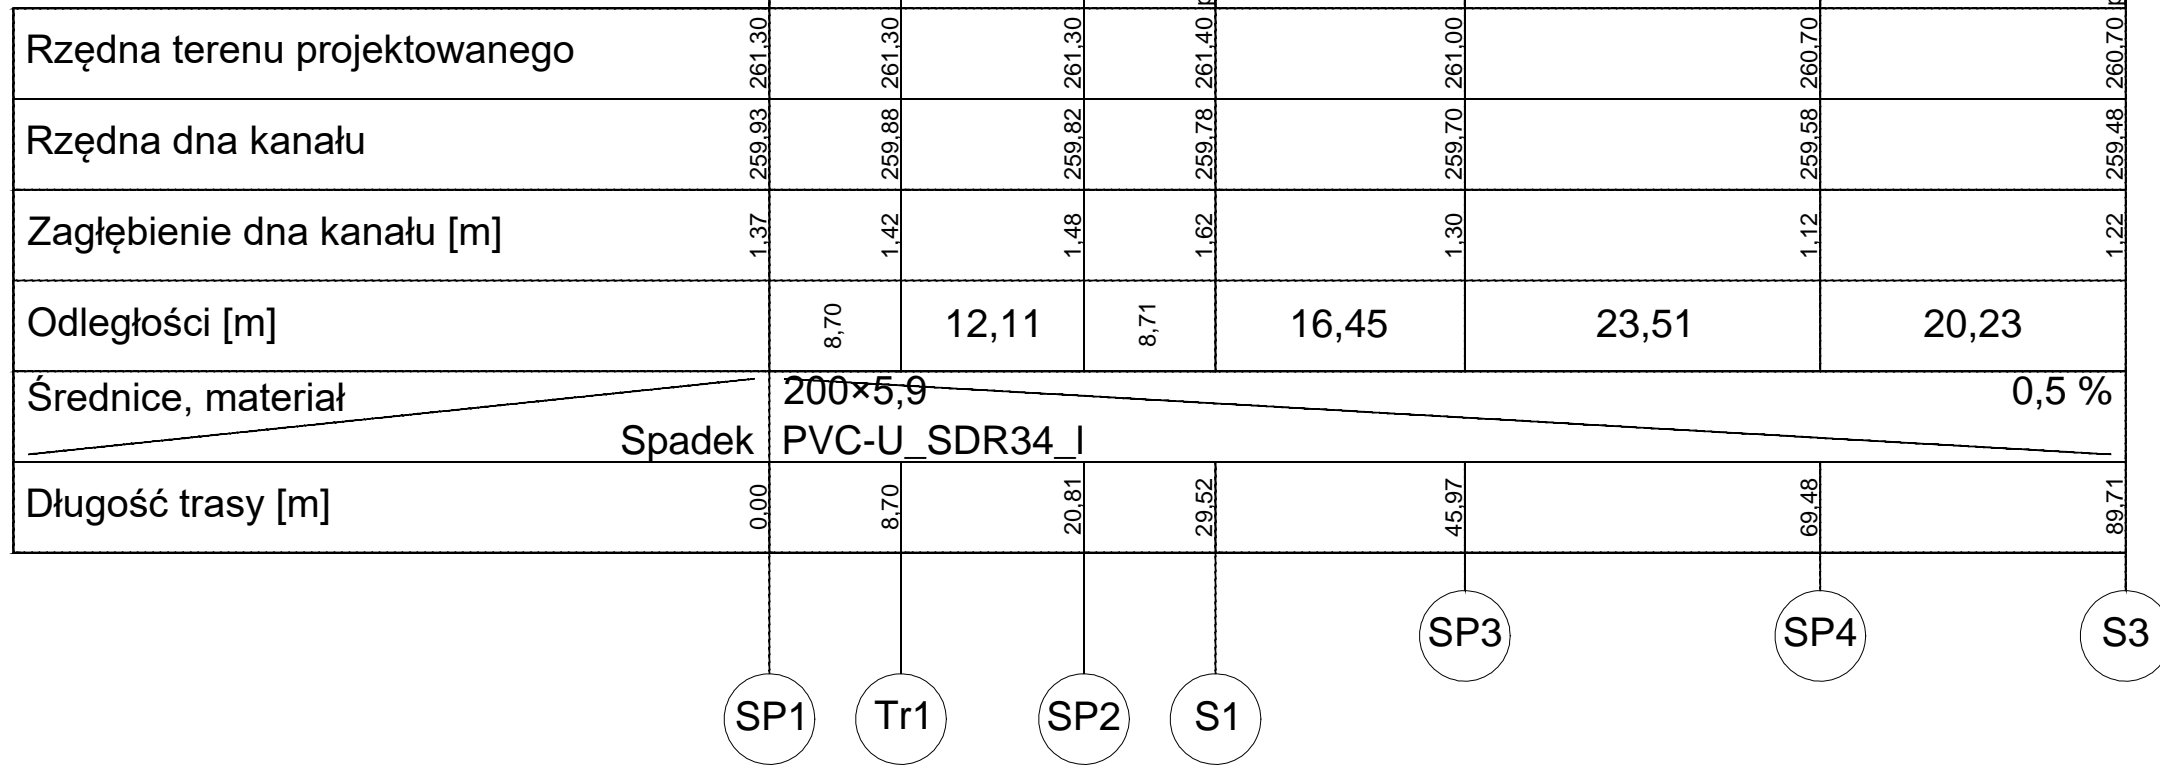

		Al. N.M.P. 69, 42-217 Częstochowa biuro@dwkprojekt.pl mob. 607 726 849	
Nazwa i adres obiektu	Publiczna Szkoła Podstawowa im. Adama Mickiewicza Bór Zajaciński 78, 42-141 Przystajń		
Inwestor	Gmina Przystajń ul. Częstochowska 5 42-141 Przystajń		
Nazwa zadania	Budowa sali gimnastycznej przy Szkole Podstawowej w Borze Zajacińskim		
Nazwa rysunku	Kanalizacja deszczowa profil podłużny cz. 1		
Projektant	mgr inż. Anna Majchrowska LOD/3139/PBS/16		
Data opracowania	Skala	Umowa	Nr rysunku
grudzień 2018	1:100		WIS14