

KARTA TYTUŁOWA

Jednostka projektowa:



PRZEDSIĘBIORSTWO INŻYNIERYJNO – BUDOWLANE
MGR INŻ. ANNA DÜRR
46-200 KLUCZBORK, UL. OSSOWSKIEGO 35B/5
TEL. 601 718 606, E-MAIL: ADUERR@WP.PL

Nazwa realizowanego projektu:	WYMIANA POKRYCIA DACHOWEGO W DREWNIANYM KOŚCIELE ŚW. MARII MAGDALENY W BOROSZOWIE
Nazwa zamierzenia budowlanego	Wymiana pokrycia dachowego w drewnianym kościele w Boroszowie
Adres obiektu budowlanego	Dz. nr 82 Boroszków
Kategoria obiektu budowlanego	X
Nazwa jednostki ewidencyjnej Nazwa i numer obrębu ewidencyjnego Numery działek ewidencyjnych	Olesno - obszar wiejski Boroszków Dz. 82
Imię i nazwisko lub nazwa inwestora Adres inwestora	Parafia św. Jadwigi Śląskiej i św. Jacka w Biskupicach, Biskupice 93, 46-324 Biskupice, gm. Radłów, pow. oleski
Spis zawartości – elementy:	1) Projekt Zagospodarowania Terenu 2) Projekt Architektoniczno-Budowlany



Przedsiębiorstwo Inżynieryjno Budowlane mgr inż. Anna Dürr

ul. Ossowskiego 35b/5, 46-203 Kluczbork

Nazwa obiektu	WYMIANA POKRYCIA DACHOWEGO Z GONTU W DREWNIANYM KOŚCIELE ŚW. MARII MAGDALENY W BOROSZOWIE
Stadium	PROJEKT ZAGOSPODAROWANIA TERENU
Kategoria Obiektu	Kategoria X - budynki kultu religijnego, jak: kościoły
Adres	Boroszów, dz. nr 82 Nr dz.: 82; obręb: Olesno obszar wiejski, woj. Opolskie, pow. Oleski, gm. Olesno
Nr rejestru zabytków	152/54 z 13.01.1954
Inwestor	Parafia św. Jadwigi Śląskiej i św. Jacka w Biskupicach, Biskupice 93, 46-324 Biskupice, gm. Radłów, pow. oleski
Architektura Projektant	mgr inż. arch. Andrzej Tatarek nr upr. 328/01/DUW 
Opracowanie:	mgr inż. Anna Dürr nr upr. 19/91/OP 

sierpień 2023

**STAROSTWO POWIATOWE
w OLEŚNIE**

Załącznik do decyzji
Nr 343-I/2023
z dnia 27.08.2023r.

z up. STAROSTY

inż. Grzegorz Dorynek
Naczelnik Wydziału Administracji
Architektoniczno-Budowlanej

Kluczbork 08.2023r.

STAROSTWO POWIATOWE
w OLEŚNIE
46-300 Olesno, ul. Pieloka 21
tel. 34/359-78-33, 35, 37
fax 34/359-78-45


OŚWIADCZENIE

Zgodnie z art. 34 ust. 3d p. 3) ustawy z dnia 7 lipca 1994 r. - Prawo budowlane
(Dz.U.2021.2351 t.j. z dnia 2021.12.20 z późn. zm.)

Oświadczam, że Projekt Zagospodarowania Terenu
Wymiana pokrycia dachowego z gontu w drewnianym kościele św. Marii Magdaleny
w Boroszowie, gm. Olesno
Dz. Nr 82

został wykonany zgodnie z obowiązującymi przepisami, zasadami wiedzy technicznej oraz
wymaganiami Inwestora.

Projektant: mgr inż. arch. Andrzej Tatarek
nr upr. 328/01/DUW

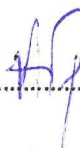
.....
(podpis)

SPIS TREŚCI:

STAROSTWO POWIATOWE
w OLEŚNIE
46-300 Olesno, ul. Pieloka 21
tel. 34/359-78-33, 35, 37
fax 34/359-78-45

I. PROJEKT ZAGOSPODAROWANIA TERENU	4
1. OKREŚLENIE PRZEDMIOTU ZAMIERZENIA BUDOWLANEGO	4
1.1. Dane ewidencyjne	4
1.2. Podstawa opracowania	4
1.3. Zakres i cel opracowania	4
2. OKREŚLENIE ISTNIEJĄCEGO STANU ZAGOSPODAROWANIA DZIAŁKI LUB TERENU	4
2.1. Istniejący stan zagospodarowania działki	4
2.2. Rozbiórki demontaże wyburzenia	5
3. PROJEKTOWANE ZAGOSPODAROWANIE DZIAŁKI LUB TERENU	5
3.1. Urządzenia budowlane związane z obiektami budowlanymi	5
3.2. Sposób odprowadzania lub oczyszczania ścieków	5
3.3. Układ komunikacyjny	5
3.4. Sposób dostępu do drogi publicznej	5
3.5. Parametry techniczne sieci i urządzeń uzbrojenia terenu	5
3.6. Ukształtowanie terenu i układ zieleni	5
4. ZESTAWIENIE	5
4.1. Powierzchni zabudowy projektowanych i istniejących obiektów budowlanych	5
4.2. Powierzchni dróg, parkingów, placów i chodników	5
4.3. Powierzchni biologicznie czynnej	5
4.4. Powierzchni innych części terenu	6
5. INFORMACJE I DANE	6
5.1. Informacje o ograniczeniach lub zakazach w zabudowie i zagospodarowaniu terenu	6
5.2. Dane odnośnie ochrony konserwatorskiej	6
5.3. Dane określające wpływ eksploatacji górniczej na teren	6
5.4. Dane określające wpływ inwestycji na środowisko	6
6. DANE DOTYCZĄCE WARUNKÓW OCHRONY PRZECIWPOŻAROWEJ	6
7. INNE NIEZBĘDNE DANE WYNIKAJĄCE ZE SPECYFIKI, CHARAKTERU I STOPNIA SKOMPLIKOWANIA OBIEKTU BUDOWLANEGO LUB ROBÓT BUDOWLANYCH	7
8. INFORMACJA O OBSZARZE ODDZIAŁYWANIA OBIEKTU	7
II. PRZYNALEŻNOŚĆ DO IZBY I UPRAWNIENIA BUDOWLANE	8
III. RYSUNKI	BŁĄD! NIE ZDEFINIOWANO ZAKŁADKI.
Z.01 PLAN ZAGOSPODAROWANIA TERENU	BŁĄD! NIE ZDEFINIOWANO ZAKŁADKI.

I. PROJEKT ZAGOSPODAROWANIA TERENU

STAROSTWO POWIATOWE
w OLEŚNIE
46-300 Olesno, ul. Pieloka 21
tel. 34/359-78-33, 35, 37
fax 34/359-78-45

1. OKREŚLENIE PRZEDMIOTU ZAMIERZENIA BUDOWLANEGO

1.1. Dane ewidencyjne

Inwestycja: **Wymiana pokrycia dachowego z gontu w drewnianym kościele
św. Marii Magdaleny w Boroszowie**

Lokalizacja obiektu: **Boroszów, 46-300 Olesno, Dz. nr 82**

Kategoria obiektu: **X - budynki kultu religijnego, jak: kościoły**

Inwestor: **Parafia św. Jadwigi Śląskiej i św. Jacka w Biskupicach, Biskupice 93,
46-324 Biskupice, gm. Radłów, pow. oleski**

1.2. Podstawa opracowania

- Zlecenie Inwestora na prace projektowe,
- Wizja lokalna wraz z dokumentacją fotograficzną;
- Ustawa z dnia 7 lipca 1994 r. - Prawo budowlane, (Dz.U.2021.2351 t.j. z dnia 2021.12.20 z późn. zm.) oraz obowiązujące akty normatywne w budownictwie;
- Rozporządzenie Ministra Infrastruktury z dnia 12 kwietnia 2002r. „w sprawie warunków technicznych, jakim powinny odpowiadać budynki i ich usytuowanie” (Dz.U.2022.1225 t.j. z dnia 2022.06.09);
- Obowiązujące normy i przepisy.

1.3. Zakres i cel opracowania

Celem niniejszego opracowania jest przeprowadzenie wymiany pokrycia dachowego zabytkowego kościoła znajdującego się w Boroszowie. Zakres opracowania obejmuje wymianę pokrycia budynku kościoła i nie ma wpływu na zagospodarowanie terenu.

2. OKREŚLENIE ISTNIEJĄCEGO STANU ZAGOSPODAROWANIA DZIAŁKI LUB TERENU

2.1. Istniejący stan zagospodarowania działki

Przedmiotowy obiekt położony jest we wsi Boroszów znajdującej się w gminie Olesno i znajduje się na działce budowlanej nr 82, jest jednym z kościołów należącego do tzw. Szlaku Drewnianego Budownictwa Sakralnego. Kościół znajduje się na terenie cmentarza w otoczeniu drzew, zamknięty drewnianym ogrodzeniem. Komunikacja odbywa się po ścieżkach utwardzonych kostką betonową.

2.2. Rozbiórki demontaże wyburzenia

W ramach zagospodarowania terenu nie planuje się żadnych rozbiórek demontaży ani wyburzeń.

PRZEDSIĘBIORSTWO INŻYNIERYJNO-BUDOWLANE
w OLEŚNIE
46-300 Olesno, ul. Pieloka 2
tel. 34/359-78-33, 35 37
fax 34/359-78-45

3. PROJEKTOWANE ZAGOSPODAROWANIE DZIAŁKI LUB TERENU

Nie planuje się zmian w istniejącym zagospodarowaniu terenu.

3.1. Urządzenia budowlane związane z obiektami budowlanymi

Nie dotyczy.

3.2. Sposób odprowadzania lub oczyszczania ścieków

Nie dotyczy.

3.3. Układ komunikacyjny

Nie dotyczy.

3.4. Sposób dostępu do drogi publicznej

Nie dotyczy.

3.5. Parametry techniczne sieci i urządzeń uzbrojenia terenu

Nie dotyczy.

3.6. Ukształtowanie terenu i układ zieleni

Nie dotyczy.

4. ZESTAWIENIE

4.1. Powierzchni zabudowy projektowanych i istniejących obiektów budowlanych

Kościół – budynek istniejący:

- powierzchnia zabudowy kościoła - bez zmian

Pozostałe budynki i obiekty poza zakresem niniejszego opracowania.

4.2. Powierzchni dróg, parkingów, placów i chodników

Nie dotyczy.

4.3. Powierzchni biologicznie czynnej

Nie dotyczy

4.4. Powierzchni innych części terenu

Nie dotyczy

STAROSTWO POWIATOWE
w OLEŚNIE
46-300 Olesno, ul. Piłska 2
tel. 34/359-78-33, 35. 37
fax 34/359. 78. 45

5. INFORMACJE I DANE

5.1. Informacje o ograniczeniach lub zakazach w zabudowie i zagospodarowaniu terenu

Nie planuje się zmian w istniejącym zagospodarowaniu terenu.

5.2. Dane odnośnie ochrony konserwatorskiej

Przedmiotowy budynek jest wpisany do rejestru zabytków pod numerem rej. 152/54 z dnia 13.01.1954. Pozwolenie na budowę lub rozbiórkę obiektu budowlanego wydaje organ administracji architektoniczno-budowlanej w uzgodnieniu z Opolskim Wojewódzkim Konserwatorem Zabytków.

5.3. Dane określające wpływ eksploatacji górniczej na teren

Obszar objęty opracowaniem nie znajduje się na terenie wpływu eksploatacji górniczej w rozumieniu ustawy z dnia 9 czerwca 2011 r. Prawo geologiczne i górnicze (Dz.U.2022.1072 t.j. z dnia 2022.05.20).

5.4. Dane określające wpływ inwestycji na środowisko

Inwestycja nie należy do mogących znacząco oddziaływać na środowisko, nie stwarza zagrożeń dla środowiska i zdrowia użytkowników projektowanego obiektu oraz okolicznych mieszkańców.

W oparciu o art. 32 ustawy Prawo Budowlane nie jest wymagana decyzja środowiskowa.

W oparciu o Rozporządzenie Rady Ministrów z dnia 9 listopada 2010 r. w sprawie przedsięwzięć mogących znacząco oddziaływać na środowisko (Dz.U.2019.1839 z dnia 2019.09.26): Zgodnie z §3 ust.1 pkt.55, inwestycja nie należy do mogących potencjalnie znacząco oddziaływać na środowisko i decyzja środowiskowa nie jest wymagana.

W pobliżu obiektu, na którym planowany jest remont, nie znajduje się jakiegokolwiek forma ochrony przyrody podlegająca ochronie na podstawie ustawy z dnia 16 kwietnia 2004 r. o ochronie przyrody (tekst jednolity Dz. U. z 2009r. Nr 151, poz. 1220, ze zm.). Obiekt nie jest zlokalizowany na obszarze lub w sąsiedztwie wyznaczonego lub projektowanego obszaru Natura 2000.

6. DANE DOTYCZĄCE WARUNKÓW OCHRONY PRZECIWPOŻAROWEJ

Nie dotyczy.

7. INNE NIEZBĘDNE DANE WYNIKAJĄCE ZE SPECYFIKI, CHARAKTERU I STOPNIA SKOMPLIKOWANIA OBIEKTU BUDOWLANEGO LUB ROBÓT BUDOWLANYCH

Nie dotyczy.

STAROSTWO POWIATOWE
W OLESNIE
46-300 Olesno, ul. Pieloka 21
tel. 34/359-78-33, 35, 37
fax 34/359-78-45

8. INFORMACJA O OBSZARZE ODDZIAŁYWANIA OBIEKTU

Istniejący obiekt w całości zawiera się na działce nr 82. W zakresie projektu znajduje się wymiana pokrycia dachowego kościoła. Zakres prac w całości będzie zawierał się na działce nr 82 i nie wpłynie na sąsiednie działki oraz budynki, w związku z tym remont budynku nie wpłynie na zwiększenie obszaru oddziaływania obiektu (definicja obszaru oddziaływania obiektu na podstawie zapisów art. 3 pkt 20 ustawy Prawo Budowlane), bowiem nie niesie ograniczenia dla terenów niezabudowanych dot. możliwości lokalizacji zabudowy lub urządzeń budowlanych bądź zmiany warunków użytkowania.

Zakres zamierzenia budowlanego nie wpłynie na zwiększenie zanieczyszczenia powietrza, uciążliwych zapachów czy poziomu hałasu na terenie.

STAROSTWO POWIATOWE
w OLEŚNIE
46-300 Olesno, ul. Pieloka 21
tel. 34/359-78-33, 35, 37
fax 34/359-78-45

II. PRZYNALEŻNOŚĆ DO IZBY I UPRAWNIENIA BUDOWLANE

STAROSTWO POWIATOWE
w OLEŚNIE
46-300 Olesno, ul. Pieloka 2
tel. 34/359-78-33, 35, 37
fax 34/359-78-45

Zgodnie z art. 34 ust. 3da ustawy z dnia 7 lipca 1994 r. - Prawo budowlane
(Dz.U.2021.2351 t.j. z dnia 2021.12.20 z późn. zm.)

- 1) uprawnień budowlanych w odpowiedniej specjalności, o którym mowa w ust. 3d pkt 1 - nie stosuje się do uprawnień budowlanych wpisanych do centralnego rejestru osób posiadających uprawnienia budowlane;
- 2) zaświadczenia, o którym mowa w ust. 3d pkt 2 - nie stosuje się do osób wpisanych do centralnego rejestru osób posiadających uprawnienia budowlane.

Dotyczy:

Architektura Projektant	mgr inż. arch. Andrzej Tatarek nr upr. 328/01/DUW
------------------------------------	--

STAROSTWO POWIATOWE
w OLEŚNIE
46-300 Olesno, ul. Pieloka 21
tel. 34/359-78-33, 35, 37
fax 34/359-78-45

Urząd Wojewódzki w Opolu
URZĄD GOSPODARSTWA PRZESTRZENNEJ
43-002 Opole, ul. Piastowska 14
Skrytka pocztowa 3
Nr ewid. 19/91/OP

Opole, 19.01.91

STWIERDZENIE PRZYGOTOWANIA ZAWODOWEGO

DO PEŁNIENIA SAMODZIELNYCH FUNKCJI TECHNICZNYCH W BUDOWNICTWIE

Na podstawie § 5 ust.1, § 6 ust.1, § 6 ust.3, § 7, § 13 ust.1 pkt.2 rozporządzenia Ministra Gospodarki Terenowej i Ochrony Środowiska z dnia 20 lutego 1975r. w sprawie samodzielnych funkcji technicznych w budownictwie (Dz.U.Nr 8, poz.46) stwierdza się, że:

Obywatel/ka: **DÜRR Anna**

mgr inż.bud.

urodzony/a/ dnia: 5 września 1960r.

posiada przygotowanie zawodowe upoważniające do wykonywania samodzielnej

funkcji kierownika budowy i robót


w specjalności konstrukcyjno-budowlanej

Obywatel/ka **DÜRR Anna** jest upoważniony/a/ do:

- 1/ kierowania, nadzorowania i kontrolowania budowy i robót, kierowania i kontrolowania wytwarzania konstrukcyjnych elementów budowlanych oraz oceniania i badania stanu technicznego w zakresie wszelkich budynków oraz innych budowli, z wyłączeniem linii, węzłów i stacji kolejowych, dróg oraz lotniskowych dróg startowych i manipulacyjnych, mostów, budowli hydrotechnicznych i wodnomelioracyjnych,
- 2/ sporządzania w budownictwie osób fizycznych projektów w zakresie rozwiązań konstrukcyjno-budowlanych wszelkich budynków i budowli,
- 3/ sporządzania w budownictwie osób fizycznych projektów w zakresie rozwiązań architektonicznych:
 - a/ budynków inwentarskich i gospodarczych, adaptacji projektów typowych i powtarzalnych innych budynków oraz sporządzanie planów zagospodarowania działki związanych z realizacją tych budynków,
 - b/ budowli nie będących budynkami

mgr inż. Anna Dürr

mgr inż. arch. Andrzej Kozłowski

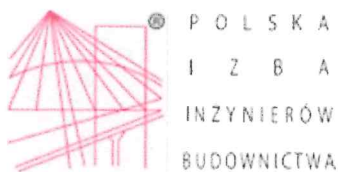

STAROSTWO POWIATOWE
w OLEŚNIE
46-300 Olesno, ul. Pieloka 21
tel. 34/359-78-33, 35, 37
fax 34/359-78-45

Zaświadczenie

o numerze weryfikacyjnym:

OPL-982-LSG-75K *

Pani ANNA DURR o numerze ewidencyjnym OPL/BO/1473/01
adres zamieszkania ul. OSSOWSKIEGO nr 35 B m. 5, 46-203 KLUCZBORK
jest członkiem Opolskiej Okręgowej Izby Inżynierów Budownictwa i posiada wymagane
ubezpieczenie od odpowiedzialności cywilnej.
Niniejsze zaświadczenie jest ważne od 2023-01-01 do 2023-12-31.

Zaświadczenie zostało wygenerowane elektronicznie i opatrzone bezpiecznym podpisem elektronicznym
weryfikowanym przy pomocy ważnego kwalifikowanego certyfikatu w dniu 2022-12-22 roku przez:

Dariusz Bajno , Przewodniczący Rady Opolskiej Okręgowej Izby Inżynierów Budownictwa.

Zgodnie z art. 78¹ K.c.

§ 1. Do zachowania elektronicznej formy czynności prawnej wystarczy złożenie oświadczenia woli w postaci elektronicznej i opatrzenie go
kwalifikowanym podpisem elektronicznym.

§ 2. Oświadczenie woli złożone w formie elektronicznej jest równoważne z oświadczeniem woli złożonym w formie pisemnej.


* Weryfikację poprawności danych w niniejszym zaświadczeniu można sprawdzić za pomocą numeru weryfikacyjnego zaświadczenia na
stronie Polskiej Izby Inżynierów Budownictwa www.piib.org.pl lub kontaktując się z biurem właściwej Okręgowej Izby Inżynierów
Budownictwa.



Wydruk z mapy ewidencyjnej



Skala 1:500

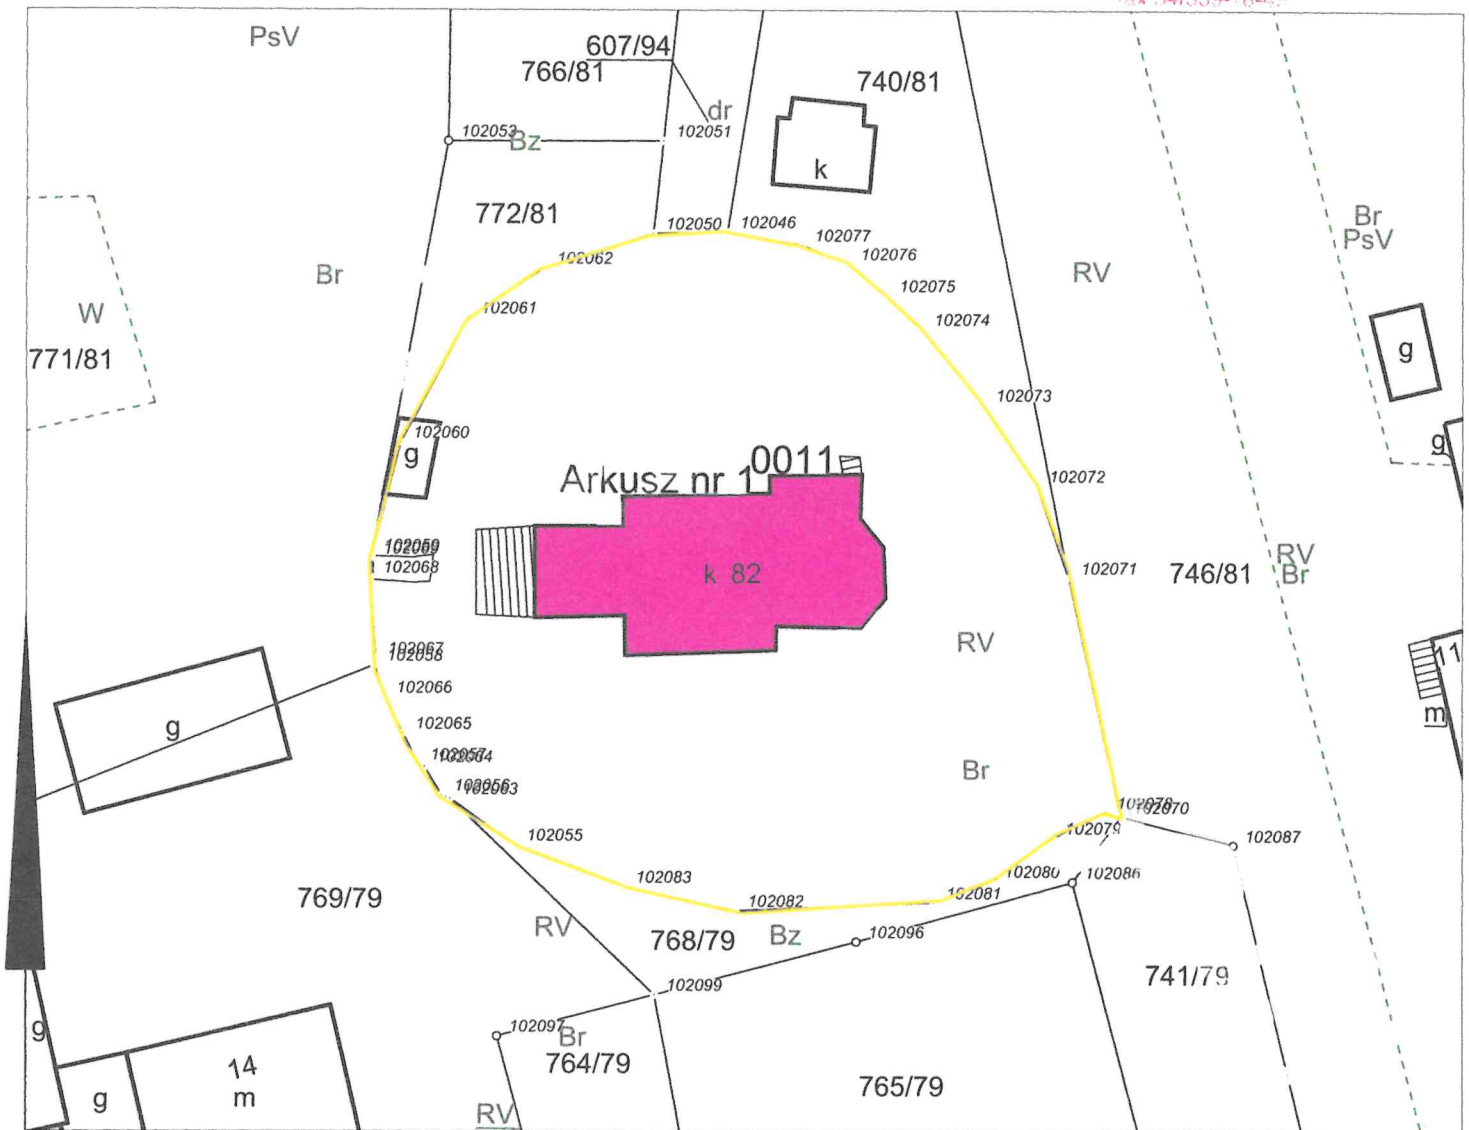STAROSTWO POWIATOWE
w OLEŚNIE
46-300 Olesno, ul. Pieloka 21
tel. 34/359-78-33, 35, 37
fax 34/359-78-45





LEGENDA

- GRANICA DZIAŁKI
- BUDYNEK KOŚCIOŁA

Projekt budowlany			
Przedsiębiorstwo Inżynieryjno-Budowlane mgr inż. Anna Dürr 46-203 Kluczbork ul. Ossowskiego 35b/5			
Temat	Program prac na wymianę pokrycia dachowego z gontu w drewnianym kościele św. Marii Magdaleny w Boroszowie		
Plan sytuacyjny			
Inwestor	Parafia św. Jadwigi i św. Jacka w Biskupicach, Biskupice 93, 46-324 Biskupice, gm. Radłów, pow. oleski		
Lokalizacja	Boroszów, dz. nr 82		
Architekt	mgr inż. arch. Andrzej Tatarek nr upr. 328/01/DUW nr czł. IA DS-0733	Podpis 	
Opracowała	mgr inż. Anna Dürr nr upr. bud. 19/91/OP nr czł. IIB OPL/BO/1473/01	Podpis 	
Branża Architektura		Skala 1:500 Nr rys. 01	Data Sierpień 2023

Przedsiębiorstwo Inżynieryjno Budowlane mgr inż. Anna Dürr

ul. Ossowskiego 35b/5, 46-203 Kluczbork

Nazwa obiektu	WYMIANA POKRYCIA DACHOWEGO W KOŚCIELE ŚW. MARII MAGDALENY W BOROSZOWIE
Stadium	PROJEKT ARCHITEKTONICZNO- BUDOWLANY
Kategoria Obiektu	Kategoria X - budynki kultu religijnego, jak: kościoły
Adres	Boroszów, gm. Olesno, dz. nr 82 Nr dz.: 82; obręb: Olesno obszar wiejski, woj. Opolskie, pow. Oleski, gm. Olesno
Nr rejestru zabytków	152/54 z 13.01.1954
Inwestor	Parafia św. Jadwigi Śląskiej i św. Jacka w Biskupicach, Biskupice 93, 46-324 Biskupice, gm. Radłów, pow. oleski
Architektura Projektant	mgr inż. arch. Andrzej Tatarek nr upr. 328/01/DUW 
Opracowanie	mgr inż. Anna Dürr nr upr. 19/91/OP 

sierpień 2023

**STAROSTWO POWIATOWE
W OLEŚNIE**

Załącznik do decyzji
Nr 343-T/2023
z dnia 27.08.2023r.

z up. STAROSTY

inż. Grzegorz Dorynek
Naczelnik Wydziału Administracji
Architektoniczno-Budowlanej

PROGRAM PRAC

NA WYMIANĘ POKRYCIA DACHOWEGO Z GONTU W DREWNIANYM KOŚCIELE ŚW. MARII MAGDALENY W BOROSZOWIE

Obiekt: Drewniany kościół św. Marii Magdaleny w Boroszowie
nr rej. 152/54 z 13.01.1954

Adres: Boroszów, Dz. nr 82



Inwestor: Parafia św. Jadwigi Śląskiej i św. Jacka w Biskupicach,
Biskupice 93, 46-324 Biskupice, gm. Radłów, pow. oleski

Autor: Anna Dürr

nr upr. 19/91/op

Architektura: Andrzej Tatarek

nr upr. 328/01/DUW

sierpień 2023r.

STAROSTWO POWIATOWE
w Oleśnie
Załącznik do decyzji
Nr 343-T/2023
z dnia 27.08.2023

Przedsiębiorstwo Inżynieryjno Budowlane

mgr inż. Anna Dürr

ul.Ossowskiego 35b/5

46-203 Kluczbork

STAROSTWO POWIATOWE

w OLEŚNIE

46-300 Olesno, ul. Pieloka 21

tel. 34/359-78-33, 35, 37

fax 34/359-78-45

Zawartość opracowania:

- metryka projektu	str. 1
- zawartość opracowania	str. 2
- oświadczenie projektanta	str. 3
- kserokopia uprawnień budowlanych	str. 4
- kserokopia zaświadczenia o przynależności do Izby Inżynierów Budownictwa	str. 6
- opis techniczny do programu prac	str. 8
- część rysunkowa	str. 15
- informacja do planu BIOZ	str. 16

Kluczbork, sierpień 2023r.

STAROSTWO POWIATOWE
w OLEŚNIE
46-300 Olesno, ul. Pieloka 21
tel. 34/359-78-33, 35, 37
fax 34/359-78-45

OŚWIADCZENIE

Zgodnie z art. 34 ust. 3d p. 3) ustawy z dnia 7 lipca 1994 r. - Prawo budowlane (Dz.U.2020.1333 t.j. z dnia 2020.08.03 z późniejszymi zmianami składam niniejsze oświadczenie, jako projektant programu prac zamierzenia budowlanego pod nazwą: **Program prac na wymianę pokrycia z gontów w drewnianym kościele św. Marii Magdaleny w Boroszowie**

zlokalizowanego w **Boroszowie, gm. Olesno**
na działkach o nr ewidencyjnych gruntu **dz. 82** obręb **Olesno obszar wiejski**

o sporządzeniu programu prac, zgodnie z obowiązującymi przepisami oraz zasadami wiedzy technicznej.

Program został wykonany na podstawie posiadanych uprawnień budowlanych w specjalności :

konstrukcyjno – budowlanej

mgr inż. Anna Dürr
nr upr. 19/91/Op


.....
podpis

architektonicznej

mgr inż. Andrzej Tatarek
nr upr. 328/01/DUW


.....
podpis

Urząd Wojewódzki w Opolu
WYDZIAŁ GOSPODARKI PRZESTRZENNEJ
45-062 Opole, ul. Piastowska 14
Skrytka pocztowa 3
Nr ewid. 19/91/OP

Opole, 18.01.91

STAROSTWO POWIATOWE
w OLEŚNIE
46-300 Olesno, ul. Pieloka 21
tel. 34/359-78-33, 35, 37
fax 34/359-78-45

STWIERDZENIE PRZYGOTOWANIA ZAWODOWEGO

DO PEŁNIENIA SAMODZIELNYCH FUNKCJI TECHNICZNYCH W BUDOWNICTWIE

Na podstawie § 5 ust.1, § 6 ust.1, § 6 ust.3, § 7, § 13 ust.1 pkt.2 rozporządzenia Ministra Gospodarki Terenowej i Ochrony Środowiska z dnia 20 lutego 1975r. w sprawie samodzielnych funkcji technicznych w budownictwie (Dz.U.Nr 8, poz.46) stwierdza się, że:

Obywatel/ka: ²⁰**DURR Anna**

mgr inż.bud.

urodzony/a/ dnia: 6 września 1960r.

posiada przygotowanie zawodowe upoważniające do wykonywania samodzielnej

funkcji kierownika budowy i robót

w specjalności konstrukcyjno-budowlanej

Obywatel/ka ²⁰**DURR Anna** jest upoważniony/a/ do:

- 1/ kierowania, nadzorowania i kontrolowania budowy i robót, kierowania i kontrolowania wytwarzania konstrukcyjnych elementów budowlanych oraz oceniania i badania stanu technicznego w zakresie wszelkich budynków oraz innych budowli, z wyłączeniem linii, węzłów i stacji kolejowych, dróg oraz lotniskowych dróg startowych i manipulacyjnych, mostów, budowli hydrotechnicznych i wodnomelioracyjnych,
- 2/ sporządzania w budownictwie osób fizycznych projektów w zakresie rozwiązań konstrukcyjno-budowlanych wszelkich budynków i budowli,
- 3/ sporządzania w budownictwie osób fizycznych projektów w zakresie rozwiązań architektonicznych:
 - a/ budynków inwentarskich i gospodarczych, adaptacji projektów typowych i powtarzalnych innych budynków oraz sporządzanie planów zagospodarowania działki związanych z realizacją tych budynków,
 - b/ budowli nie będących budynkami

mgr inż. arch. **Marek Masarek**

mgr inż. arch. **Marek Masarek**



WOJEWODA DOLNOŚLĄSKI

ABGP.I.U-1.7131.7132-1569/01

STAROSTWO POWIATOWE
w OLEŚNIE
46-300 Olesno, ul. Pieloka 21
tel. 34/359-78-33, 35, 37
fax 34/359-78-45

Wrocław, dnia 28 grudnia 2001r.

DECYZJA

Na podstawie art. 104 § 1 i 2 Kodeksu postępowania administracyjnego (tekst jednolity: Dz. U. z 2000 r. Nr 98, poz. 1071) i art. 12 ust. 3, art. 13 ust. 1 pkt 1 i 2, art. 14 ust. 1 pkt 1 ustawy z dnia 7 lipca 1994 r. - Prawo budowlane (tekst jednolity: Dz. U. z 2000 r. Nr 106, poz. 1126, z późn. zm.) oraz § 9 ust. 1 rozporządzenia Ministra Gospodarki Przestrzennej i Budownictwa z dnia 30 grudnia 1994 r. w sprawie samodzielnych funkcji technicznych w budownictwie (Dz. U. z 1995 r. Nr 8, poz. 38),

n a d a j ę

Panu **Andrzejowi Tatarkowi**
magistrowi inżynierowi architektowi
urodzonemu dnia 20 lutego 1970 w Wałbrzychu

UPRAWNIENIA BUDOWLANE
numer ewidencyjny 328/01/DUW

**do projektowania i do kierowania robotami budowlanymi bez ograniczeń
w specjalności architektonicznej**

UZASADNIENIE

Komisja egzaminacyjna powołana przez Wojewodę Dolnośląskiego Zarządzeniem nr 46 z dnia 17 marca 1999 r. (Dz. Urz. Nr 6, poz. 209, z późn. zm.) stwierdziła że, Pan Andrzej Tatarek posiada wymagane prawem wykształcenie i praktykę zawodową konieczną do uzyskania uprawnień budowlanych w w/w specjalności i uzyskał pozytywny wynik egzaminu na uprawnienia budowlane. W związku z powyższym orzekam jak w sentencji.

Od niniejszej decyzji przysługuje odwołanie do Głównego Inspektora Nadzoru Budowlanego za pośrednictwem Wojewody Dolnośląskiego w terminie 14 dni od daty otrzymania decyzji.


Otrzymują:

1. Pan Andrzej Tatarek
ul. B. Prusa 81/4H
50-316 Wrocław
2. Główny Inspektor
Nadzoru Budowlanego
3. a/a



Z up. Wojewody Dolnośląskiego

Danuta Kłaybińska
p.o. Dyrektor Wydziału
Architektury, Budownictwa
i Gospodarki Przestrzennej

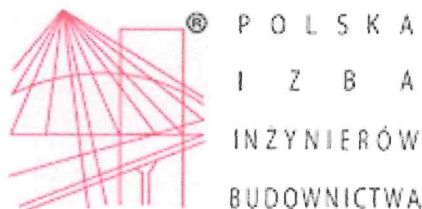

STAROSTWO POWIATOWE
w OLEŚNIE
46-300 Olesno, ul. Pieloka 21
tel. 34/359-78-33, 35, 37
fax 34/359-78-45

Zaświadczenie

o numerze weryfikacyjnym:

OPL-982-LSG-75K *

Pani ANNA DURR o numerze ewidencyjnym OPL/BO/1473/01
adres zamieszkania ul. OSSOWSKIEGO nr 35 B m. 5, 46-203 KLUCZBORK
jest członkiem Opolskiej Okręgowej Izby Inżynierów Budownictwa i posiada wymagane
ubezpieczenie od odpowiedzialności cywilnej.
Niniejsze zaświadczenie jest ważne od 2023-01-01 do 2023-12-31.

Zaświadczenie zostało wygenerowane elektronicznie i opatrzone bezpiecznym podpisem elektronicznym
weryfikowanym przy pomocy ważnego kwalifikowanego certyfikatu w dniu 2022-12-22 roku przez:

Dariusz Bajno , Przewodniczący Rady Opolskiej Okręgowej Izby Inżynierów Budownictwa.

Zgodnie z art. 78¹ K.c.

§ 1. Do zachowania elektronicznej formy czynności prawnej wystarczy złożenie oświadczenia woli w postaci elektronicznej i opatrzenie go
kwalifikowanym podpisem elektronicznym.

§ 2. Oświadczenie woli złożone w formie elektronicznej jest równoważne z oświadczeniem woli złożonym w formie pisemnej.

* Weryfikację poprawności danych w niniejszym zaświadczeniu można sprawdzić za pomocą numeru weryfikacyjnego zaświadczenia na
stronie Polskiej Izby Inżynierów Budownictwa www.piib.org.pl lub kontaktując się z biurem właściwej Okręgowej Izby Inżynierów
Budownictwa.



IZBA ARCHITEKTÓW
RZECZYPOSPOLITEJ POLSKIEJ

Dolnośląska Okręgowa Rada Izby Architektów RP

STAROSTWO POWIATOWE
w OLEŚNIE
46-300 Olesno, ul. Pieloka 21
tel. 94/359-78-33, 35, 37
241950 7845

ZAŚWIADCZENIE - ORYGINAŁ

(wypis z listy architektów)

Dolnośląska Okręgowa Rada Izby Architektów RP zaświadcza, że:

mgr inż. arch. Andrzej Tatarek

posiadający kwalifikacje zawodowe do pełnienia samodzielnych funkcji technicznych w budownictwie w specjalności architektonicznej i w zakresie posiadanych uprawnień nr **328/01/DUW**, jest wpisany na listę członków Dolnośląskiej Okręgowej Izby Architektów RP pod numerem: **DS-0733**.

Członek czynny od: 01-02-2002 r.

Data i miejsce wygenerowania zaświadczenia: 20-06-2023 r. Wrocław.

Zaświadczenie jest ważne do dnia: **31-10-2023 r.**

Podpisano elektronicznie w systemie informatycznym Izby Architektów RP przez:
Anna Kościuk, Przewodnicząca Okręgowej Rady Izby Architektów RP.

Nr weryfikacyjny zaświadczenia:

DS-0733-26A6-8C16-66Y8-9CA6

Dane zawarte w niniejszym zaświadczeniu można sprawdzić podając nr weryfikacyjny zaświadczenia w publicznym serwisie internetowym Izby Architektów: www.izbaarchitektow.pl lub kontaktując się bezpośrednio z właściwą Okręgową Izbą Architektów RP.

1. Cel i zakres opracowania

Celem niniejszego opracowania jest wykazanie pilnej potrzeby wymiany pokrycia dachowego wraz z obróbkami blacharskimi w zabytkowym drewnianym kościele parafialnym w Biskupicach w gminie Radłów w powiecie oleskim

2. Podstawa opracowania

- zlecenie Inwestora
- mapa zasadnicza
- wizja lokalna i oględziny
- dokumentacja fotograficzna
- obowiązujące w budownictwie normy i przepisy

3. Lokalizacja

Kościół zlokalizowany jest w gminie Olesno, we wsi Boroszów, na działce nr 82, na terenie cmentarza. Obiekt wolnostojący, orientowany, z wejściem głównym od strony zachodniej przez kruchtę w wieżę. Teren przy kościele jest płaski, ogrodzony drewnianym płotem, obsiany trawą z dojazdami z kostki brukowej.

4. Krótka historia z opisem obiektu

Drewniany kościół pw. św. Marii Magdaleny w Boroszowie został zbudowany w latach 1679 - 1789. Kościół drewniany, orientowany o konstrukcji zrębowej, z wieżą o konstrukcji słupowej, nakrytej ośmiobocznym dachem namiotowym. Nawa zbudowana na planie prostokąta z niższym prezbiterium zamkniętym trójbocznie. Od północnej strony prezbiterium znajduje się zakrystia nakryta wspólnym dachem z prezbiterium. Obok kopertowe zadaszenie wejścia wsparte na słupkach. Nawa szersza od prezbiterium, wejście do kościoła przez wieżę. Ściany od strony zewnętrznej szalowane. Dach nad nawą dwuspadowy, nad prezbiterium zamknięty trójbocznie. Ściany nawy, prezbiterium i wieży szalowane.

5. Stan zachowania pokrycia

Podczas przeprowadzonych oględziny stanu technicznego obiektu stwierdzono, że pokrycie dachu nawy, prezbiterium z gontu drewnianego wymaga całkowitej wymiany. Początkowo dachy nawy, prezbiterium i zakrystii nakryte były gontem pojedynczo. Były one nieszczelne i powodowały liczne zacieki. W celu poprawy szczelności nabito drugą warstwę gontów, układanych również pojedynczo. W wielu miejscach styki gontów przybitych w górnej warstwie pokrywają się ze stykami gontów nabitych od spodu i nadal pokrycie nie jest szczelne. Po nabiciu drugiej warstwy gontów w celu uszczelnienia pokrycia kalenice dachu nawy i prezbiterium zakończono obróbką blacharską.



Fot. nr 1. Gonty nabite pojedynczo w dwóch warstwach

Drewno pierwszej warstwy gontów, która znalazła się pod spodem z upływem czasu zaczęło butwieć, pojawiły się ślady próchnicy oraz prześwity między gontami i łatami. Na fotografii nr 3 pokazano nieszczelności między gontami i łatami oraz ślady uszczelnień.

Górna warstwa narażona na długotrwałe działanie czynników atmosferycznych na stronie północnej i wschodniej dachu pokryła się zielonymi nalotami natomiast na stronie południowej dachu gonty zostały wygrzane przez słońce i stały się kruche. Na całym pokryciu pojawiły się dziury, niektóre w jednej warstwie wierzchniej, niektóre w dolnej. Nie ma możliwości częściowej wymiany z uwagi na dużą liczbę dziur oraz degradację biologiczną obydwu warstw.



Fot. nr 2. Nieszczelność i korozja biologiczna gontów i łat



Fot. nr 3. Prześwity między gontami, łatami i szczytem



Fot. nr 4. Widok dachu kościoła




Fot. nr 5. Stan gontów nawy od strony południowej




Fot. nr 6. Stan gontów nawy od strony południowej



Fot. nr 7. Stan gontów prezbiterium od strony południowej i wschodniej

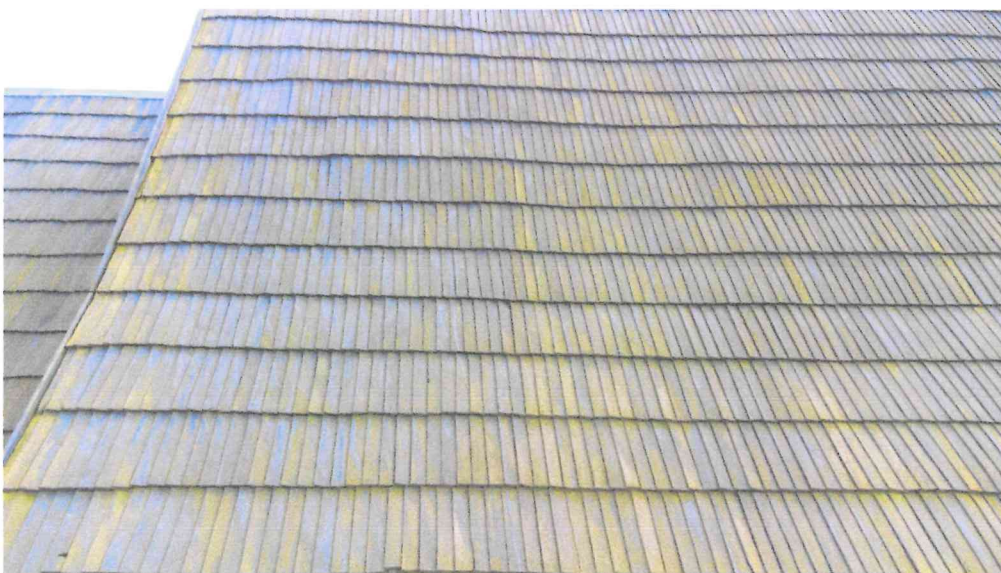

Fot. nr 8. Stan gontów nawy od strony północnej

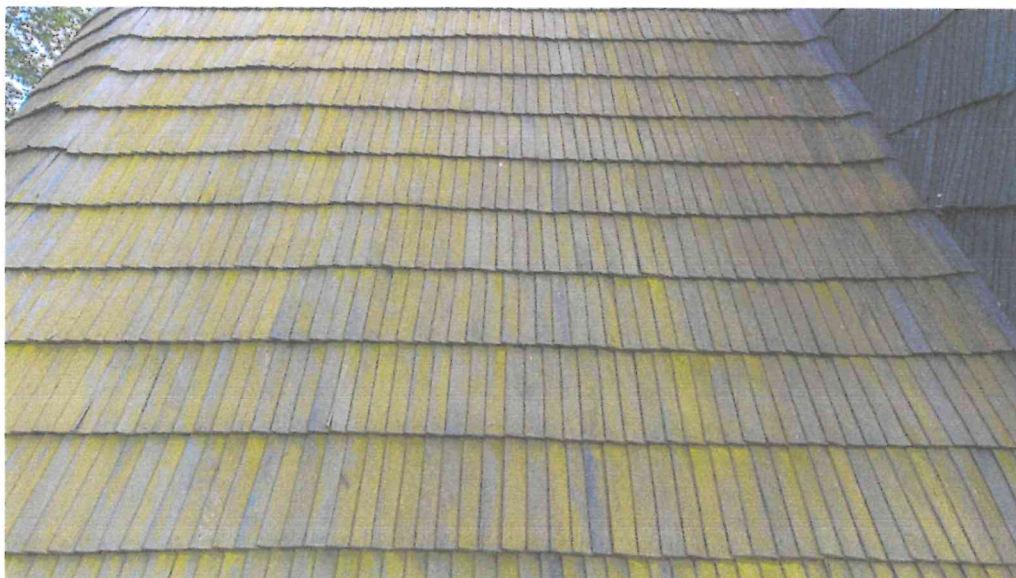

Fot. nr 9. Stan gontów prezbiterium od strony północnej

Gont świerkowy ułożony pojedynczo w dwóch warstwach oprócz nieszczelności utracił walory estetyczne z powodu wygrzania przez słońce oraz przez długotrwałe działanie czynników atmosferycznych. Silna degradacja drewna spowodowana zmiennymi warunkami termicznymi, sprzyja dłuższym okresom gromadzenia się wody w strukturze gontu. Przyspiesza to procesy degradacji drewna nie tylko przez czynniki fizyczne, ale również przez mikroorganizmy. Gont w całości nadaje się do wymiany, na nowy łupany, wykonany z drewna świerkowego. Do wymiany kwalifikują się również łaty na wszystkich połaciach wskazanych do wymiany pokrycia.

Stan techniczny – zły

Obróbki blacharskie stanowiące zakończenie kalenicy do likwidacji. Nowy gont ułożony podwójnie, zakończony bez obróbki blacharskiej.

6. Zalecenia:

Mając na uwadze opisany wyżej stan zachowania pokrycia dachów projektuje się wymianę gontów w całości.

W zawiązku z tym należy:

- zdemontować instalację odgromową tak, aby nadawała się do ponownego wbudowania w zakresie jaki okaże się możliwy
- zdemontować gonty i łaty
- zdemontować istniejące obróbki blacharskie w kalenicach
- zaimpregnować gonty metodą kąpieli środkiem Gontox plus Siplast 10% - 20%
- wymienić deski kalenicowe
- wykonać nowe łaty (rozstaw 29 cm) i pokrycie z łupanego gontu świerkowego, układanego podwójnie

- zaimpregnować gont środkiem Gontox plus Siplast 10% - 20% metodą ciągłego dwukrotnego oprysku.
- wykonać instalację odgromową z elementów zdemontowanych uzupełnionych o niezbędne nowe
- wykonać badania instalacji odgromowej poparte protokołem z badań

7. Uwagi końcowe

- Przy pracach w obrębie kościoła zabrania się palenia tytoniu i używania otwartego ognia.
- Wykonanie robót remontowych należy realizować zgodnie z technologiami zastrzeżonymi przez producentów materiałów i warunkami BHP
- Prace należy powierzyć wyspecjalizowanej firmie z doświadczeniem w tego typu pracach.
- Przy robotach remontowych należy przestrzegać przepisów o zasadach bezpieczeństwa i ochrony zdrowia zgodnie z rozporządzeniem Ministra infrastruktury z 6 lutego 2003 r.(Dz.U. nr 47, poz. 401) które obowiązują od 19.09.2003r. W szczególności do prac impregnacyjnych i odgrzybieniovych stosować przepisy § 170-187, przy pracach ciesielskich, dekarских i izolacyjnych § 192 – 195, rozbiórkowych § 240 – 245.
- Wszystkie zastosowane środki chemiczne i technologie muszą posiadać atesty higieniczne Państwowego Zakładu Higieny oraz ważne aprobaty techniczne lub certyfikaty np. Instytutu Techniki Budowlanej.
- Dla prawidłowego wykonania zaleconych robót niezbędne jest zlecenie nadzoru nad pracami uprawnionej osobie.

Anna Dürr



INFORMACJA O PLANIE BIOZ

Przy pracach w obrębie kościoła zabrania się używania otwartego ognia oraz palenia tytoniu.

Wszelkie prace muszą być wykonywane zgodnie z aktualnymi standardami, stanem wiedzy i obowiązującego prawa, wymogami szeroko rozumianego **bezpieczeństwa zdrowotnego ludzi i zwierząt** oraz w poszanowaniu środowiska naturalnego.

Zakres robót

- montaż i demontaż rusztowań
- demontaż pokrycia z gontów oraz obróbek blacharskich
- zabezpieczenie połaci dachów przed deszczem
- montaż łat i gontów świerkowych oraz obróbek blacharskich
- prace impregnacyjne
- uporządkowanie terenu w miejscu prac zabezpieczających i tymczasowych składowisk.

Prace budowlane przy robotach opisanych w niniejszym opracowaniu jak demontaże, rozbiórki, oraz prace na wysokości stwarzają ryzyko bezpieczeństwa zdrowia ludzi (spadające odpryski kamienne, nieuważne stosowanie narzędzi itp.) i zgodnie z art.21a Ustawy Prawo Budowlane z dnia 7.07.1994 tekst jednolity z dnia 25.08.2000r. Dz. U. nr 106/2000 poz. 1126 z późniejszymi zmianami na przedmiotowe roboty Kierownik budowy przed przystąpieniem do ich wykonywania, jest zobowiązany posiadać sporządzony „Plan bezpieczeństwa i ochrony zdrowia”.

„Plan BIOZ” winien być wykonany zgodnie z Rozporządzeniem Ministra Infrastruktury z dnia 27 sierpnia 2002r. DZ.U. nr 151/2002 poz. 1256. i zawierać:

- dane obiektu (nazwa, adres, inwestor, kto sporządził),
część opisową z określonym: zakresem robót, z określeniem i opisem elementów stwarzających potencjalne zagrożenie, opis stref niebezpiecznych wraz z ich zabezpieczeniem oraz opis środków organizacyjnych zapobiegających niebezpieczeństwom budowy wraz z częścią graficzną.

