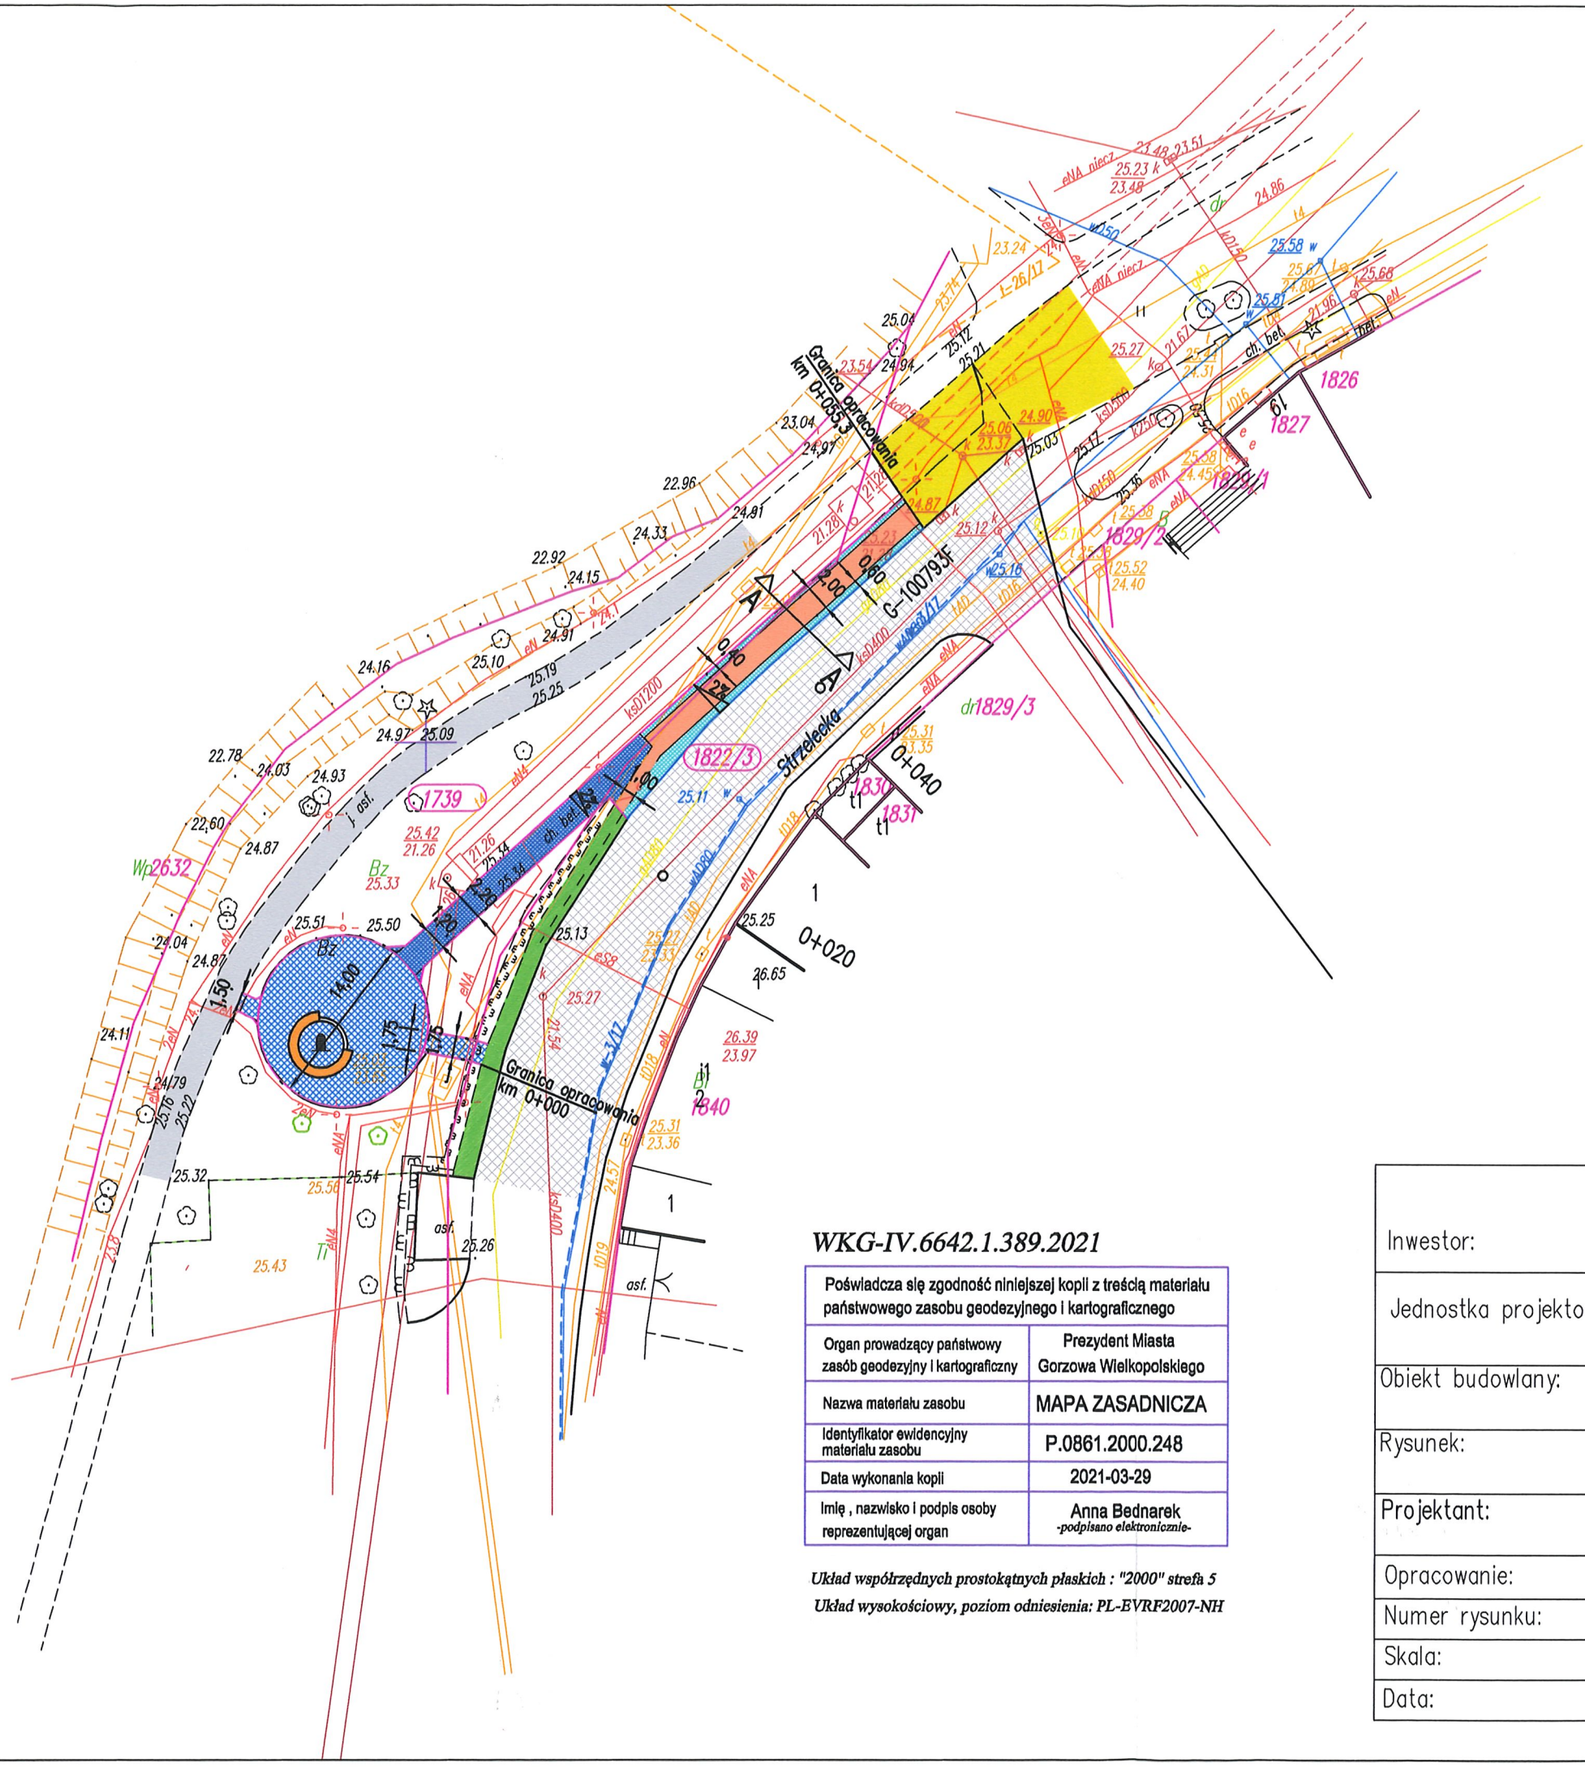


## LEGENDA:

- płyty kamienne granitowe
- kostka kamienna 4/6 cm kolor vanga
- kostka kamienna 4/6 cm granitowa szaro-ruda
- istn. nawierzchnia pomnika z cegły klinkierowej - do oczyszczenia i uzupełnienia ubytków fugi
- istn. nawierzchnia mineralna bez zmian
- istn. chodnik z płyt kamiennych i kostki kamiennej bez zmian
- istn. ścieżka rowerowa asfaltowa bez zmian
- istn. jezdnia z brukowca bez zmian
- obrzeże kamienne 10x30
- krawężnik kamienny 15x30
- proj. nasadzenie drzewa
- granica działki
- 1840 numer działki
- (1739) numer działki objętej opracowaniem

*WKG-IV.6642.1.389.2021*

| Poświadcza się zgodność niniejszej kopii z treścią materiału państwowego zasobu geodezyjnego i kartograficznego | |
|---|---|
| Organ prowadzący państwowy zasób geodezyjny i kartograficzny | Prezydent Miasta Gorzowa Wielkopolskiego |
| Nazwa materiału zasobu | MAPA ZASADNICZA |
| Identyfikator ewidencyjny materiału zasobu | P.0861.2000.248 |
| Data wykonania kopii | 2021-03-29 |
| Imię , nazwisko i podpis osoby reprezentującej organ | Anna Bednarek *-podpisano elektronicznie-* |

*Układ współrzędnych prostokątnych płaskich : "2000" strefa 5*
*Układ wysokościowy, poziom odniesienia: PL-EVRF2007-NH*

| | |
|---|---|
| Inwestor: | Miasto Gorzów Wlkp. - Urząd Miasta<br>ul. Sikorskiego 3-4<br>66-400 Gorzów Wlkp. |
| Jednostka projektowa: | Siedem Wzgórz Krzysztof Leśnicki<br>ul. Poznańska 2<br>66-400 Gorzów Wlkp. |
| Obiekt budowlany: | Modernizacja chodników przy ul. Strzeleckiej w Gorzowie Wlkp. |
| Rysunek: | Plan sytuacyjny |
| Projektant: | mgr inż. Waldemar Cytryna<br>uprawnienia budowlane w specjalności drogowej do projektowania nr LUKG/0001/POOD/05 |
| Opracowanie: | mgr inż. Krzysztof Leśnicki |
| Numer rysunku: | 2 |
| Skala: | 1 : 500 |
| Data: | 31.03.2021r. |