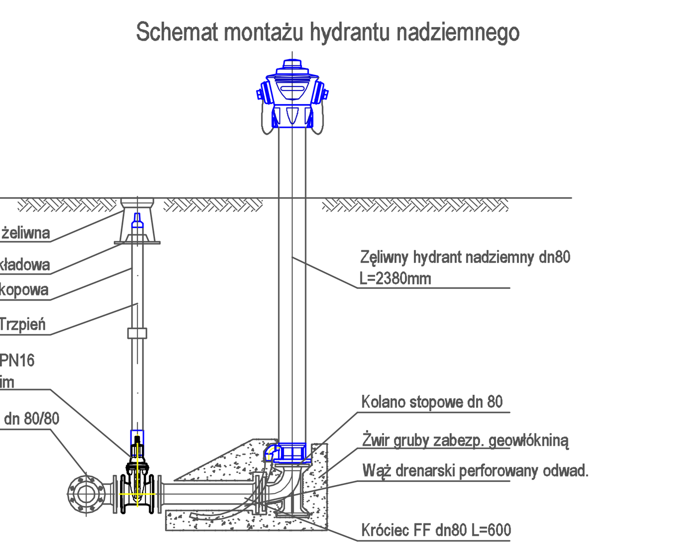

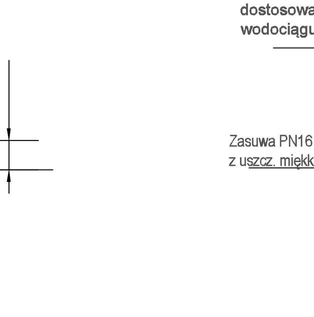

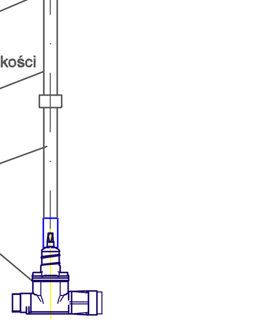

USŁUGI PROJEKTOWE, NADZORY BUDOWLANE
BARBARA GARALOWSKA UL. NOWOTARSKA 55A 34-500 ZAKOPANE

INWESTOR	SEWIK TKGK Sp. z o.o. Ul.Kasprowicza 35C, 34-500 Zakopane		
OBIEKT	PRZEBUDOWA SCIECI WODOCIĄGOWEJ WRAZ Z PRZYŁĄCZAMI DO BUDYNKÓW PRZY ULICY KASPROWICZA W ZAKOPANEM		
PROJEKTANT NR UPRAWNIEŃ	mgr inż.Barbara Garalowska UAN-7342-136/91	DATA XI 2021	PODPIS
TREŚĆ RYSUNKU SKALA 1:250	**PROFIL SIECI WODOCIĄGOWEJ**	NR RYSUNKU 2	