


ul. Dębowa - profil odcinek 1

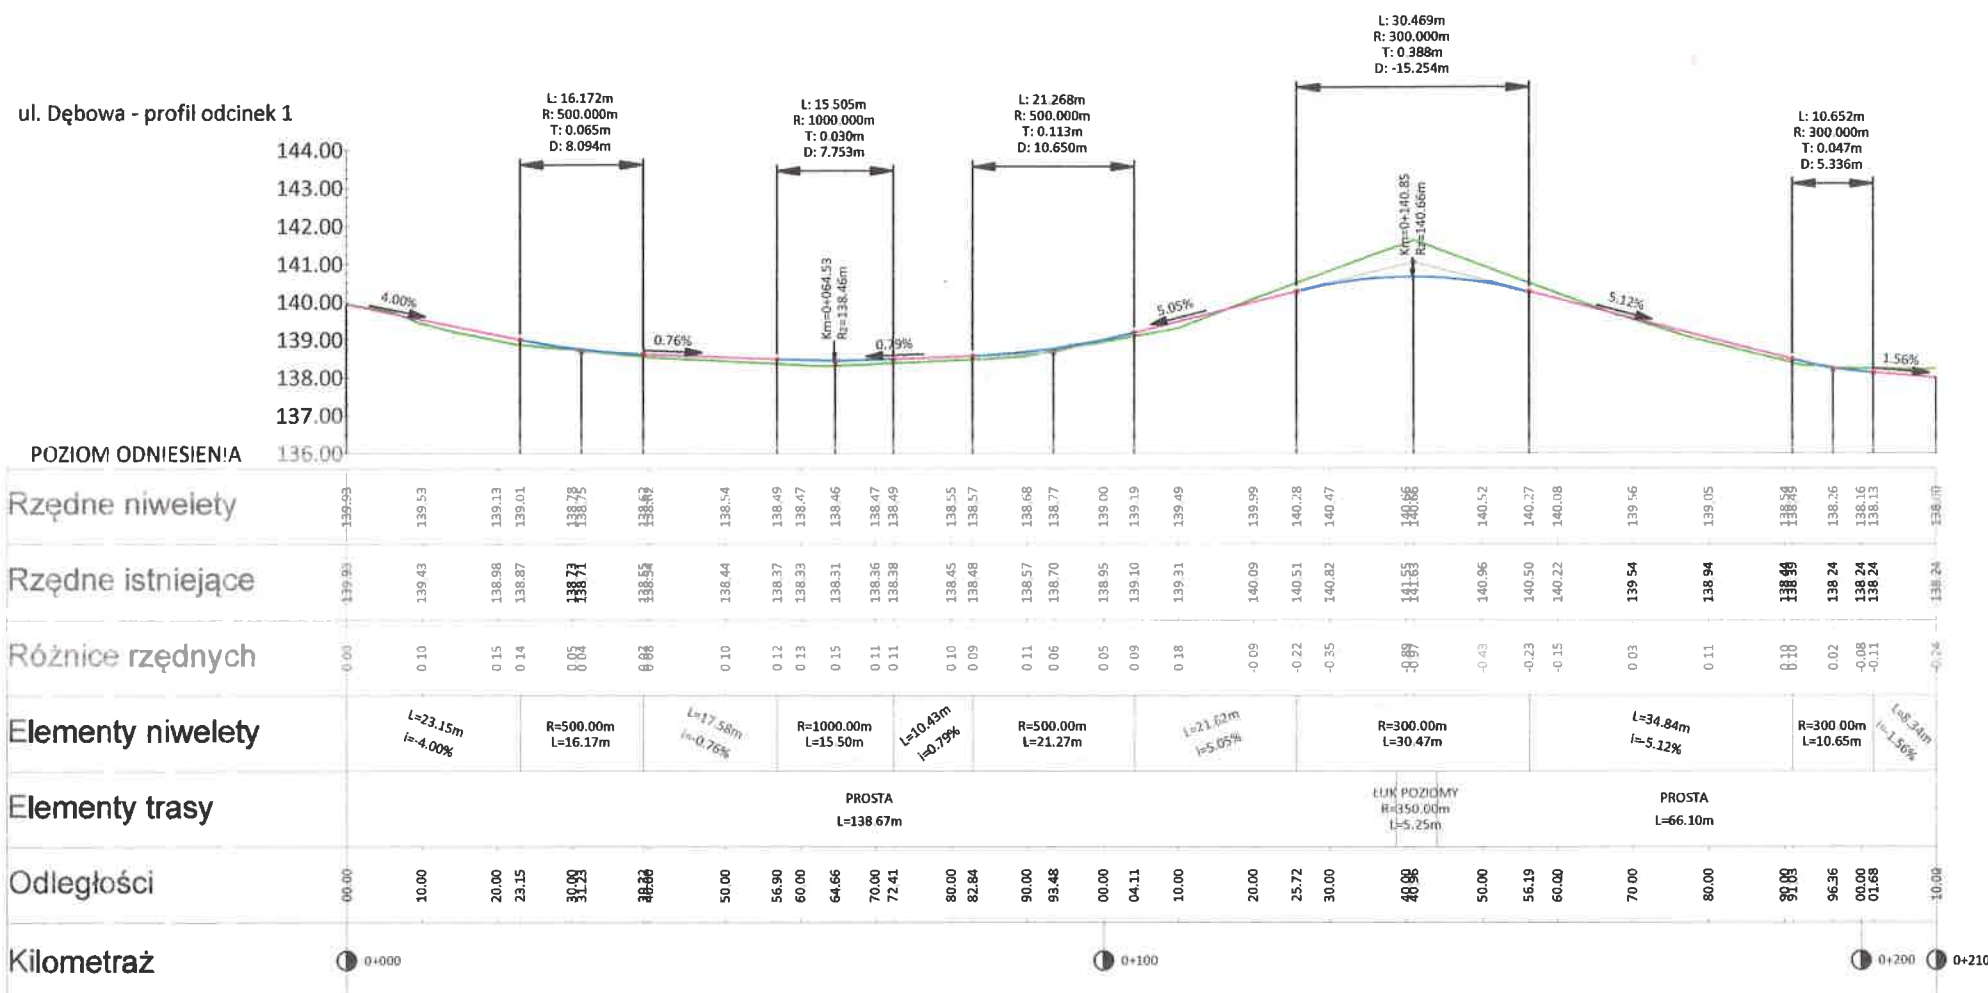


**BIURO PROJEKTÓW DROGOWYCH
PROGRES**

UL. SUWALSKA 30A/18
11-500 GIŻYCKO
TEL. 512-612-805

NIP 845-178-80-98
E-MAIL: PROGRES@WP.PL

PROJEKT BUDOWLANY	BRANŻA DROGOWA	DATA OPRACOWANIA 07.2017r.	SKALA RYSUNKU 1:1000
NAZWA INWESTYCJI	PRZEBUDOWA DROGI GMINNEJ NR 129039N - UL. DĘBOWEJ W MIEJSCOWOŚCI GAJEWO W GMINIE GIŻYCKO.		
LOKALIZACJA INWESTYCJI	GAJEWO, DZIAŁKI NR 177; 180/1; 181/15; 181/17; 181/19; 181/26; 319 W OBRĘBIE GAJEWO		
INWESTOR	GMINA GIŻYCKO UL. MICKIEWICZA 33, 11-500 GIŻYCKO		
TYTUŁ RYSUNKU	PROFIL PODŁUŻNY		NUMER RYSUNKU 4
PROJEKTANT mgr inż. Wojciech Rudzki	NUMER UPRAWNIEN WAM/0125/PWOD/10		
OPRACOWAŁ: inż. Paweł Pierkowski			

ul. Dębowa - profil odcinek 1

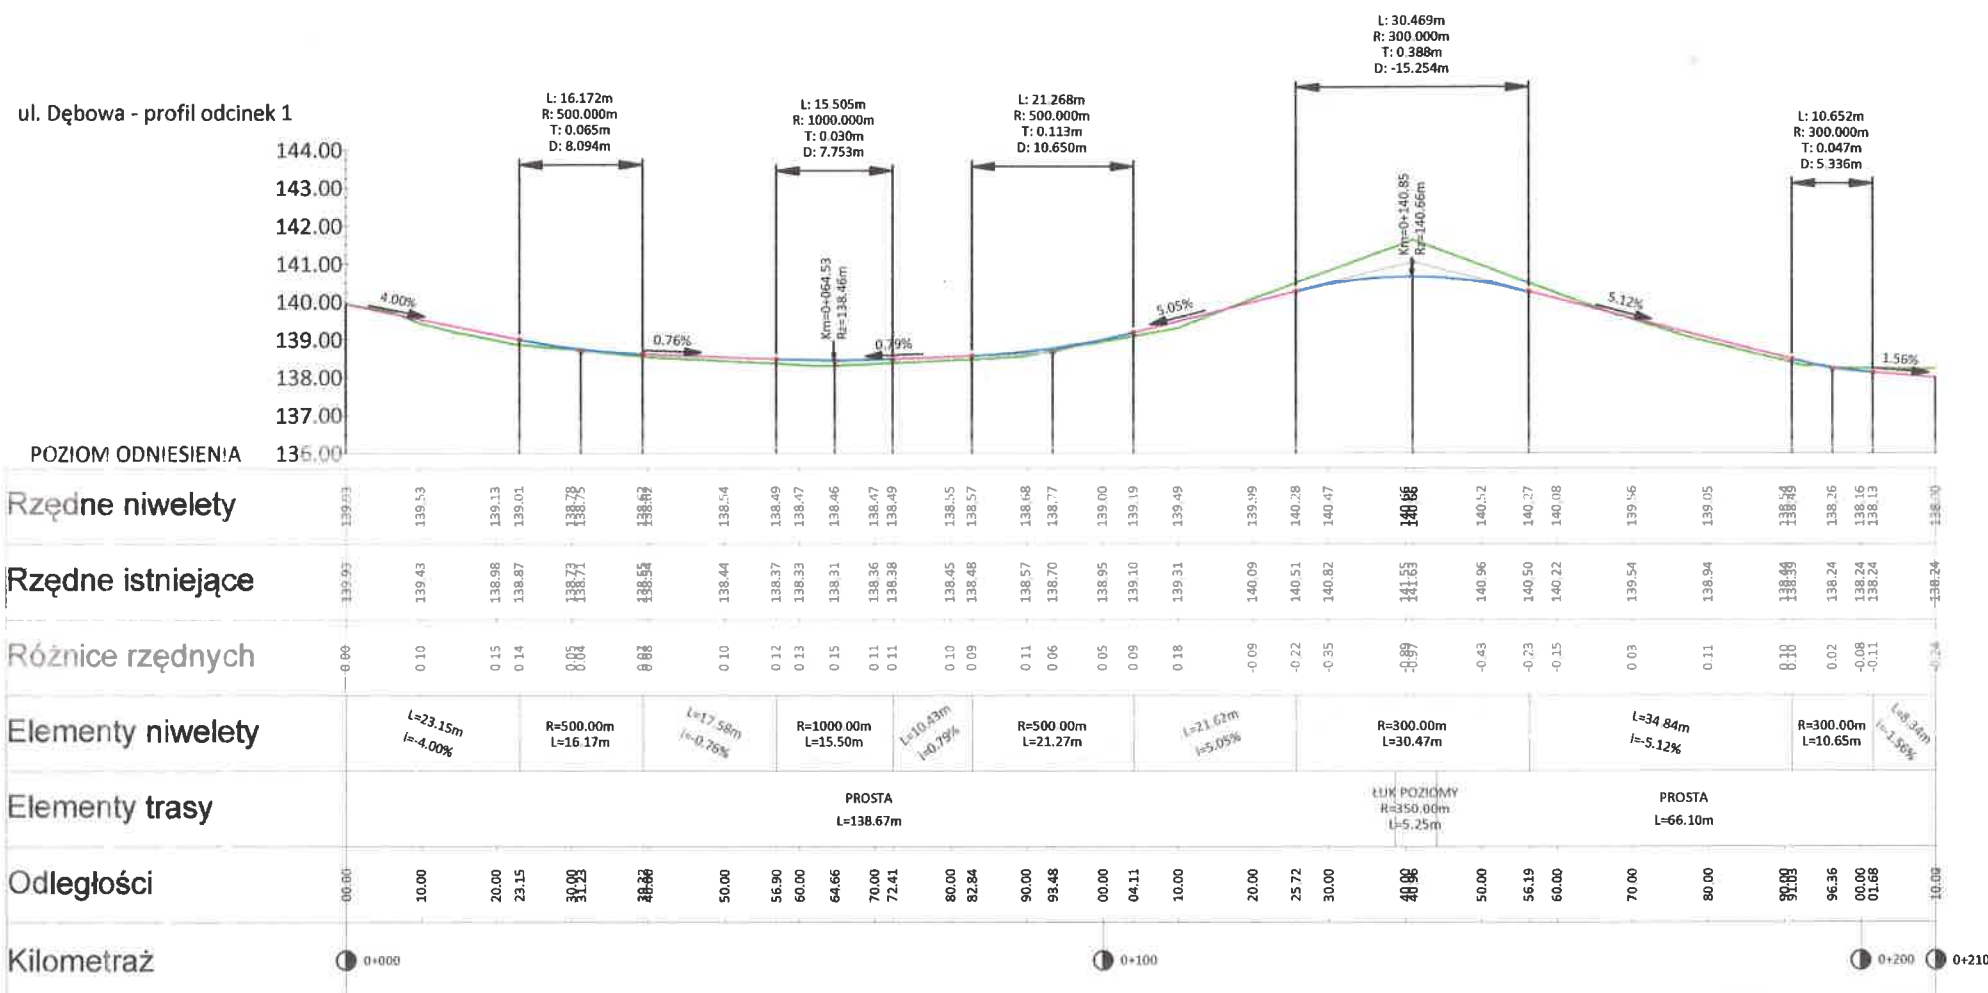

**BIURO PROJEKTÓW DROGOWYCH
PROGRES**

UL. SUWAŁSKA 30A/18
11-500 GIŻYCKO
TEL. 510-612-895
NIP 845-178-80-98
E-MAIL: PROGRES@PWP.PL

PROJEKT BUDOWLANY	BRANŻA DROGOWA	DATA OPRACOWANIA 07.2017r.	SKALA RYSUNKU 1:1000
NAZWA INWESTYCJI	PRZEBUDOWA DROGI GMINNEJ NR 129039N - UL. DĘBOWEJ W MIEJSCOWOŚCI GAJEWO W GMINIE GIŻYCKO.		
LOKALIZACJA INWESTYCJI	GAJEWO, DZIAŁKI NR 177; 180/1; 181/15; 181/17; 181/19; 181/26; 319 W OBRĘBIE GAJEWO		
INWESTOR	GMINA GIŻYCKO UL. MICKIEWICZA 33, 11-500 GIŻYCKO		
TYTUŁ RYSUNKU	PROFIL PODŁUŻNY		NUMER RYSUNKU 4
PROJEKTANT mgr inż. Wojciech Rudzki	NUMER UPRAWNIEN WAM/0125/PWOD/10		
OPRACOWAŁ: inż. Paweł Pierkowski			