


WEWNĘTRZNA INSTALACJA GAZU - AKSONOMETRIA

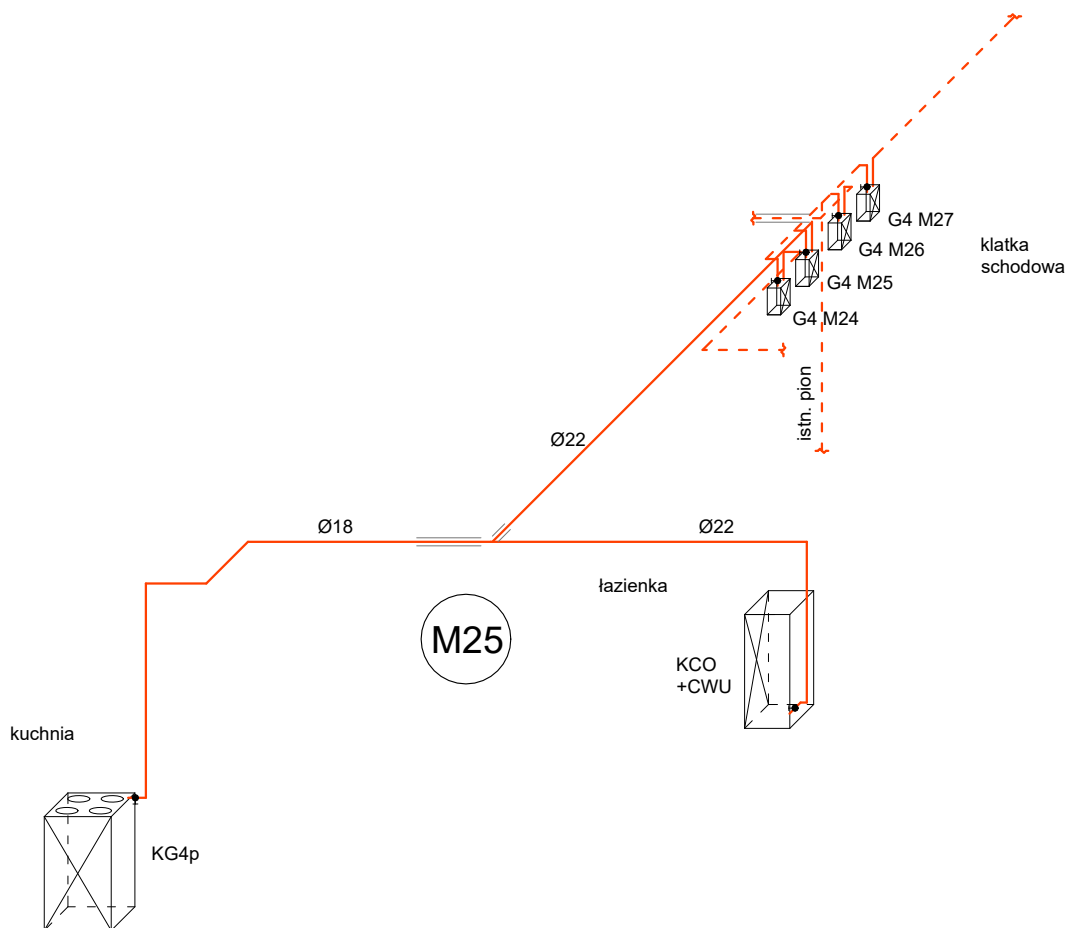

LEGENDA

- ISTNIEJĄCA INSTALACJA - NIE PODLEGA WYMIANIE
 - PROJEKTOWANA INSTALACJA - WYKONAĆ Z RUR MIEDZIANYCH ŁĄCZONYCH PRZEZ LUTOWANIE LUTEM TWARDYM LUB O INNYCH POŁĄCZENIACH SPEŁNIAJĄCYCH WYMAGANIA SZCZELNOŚCI I TRWAŁOŚCI OKREŚLONE W POLSKIEJ NORMIE DOT. PRZEWODÓW GAZOWYCH W BUDYNKU
 - ==== RURA OSŁONOWA NA PRZEJŚCIU PRZEZ PRZEGRODĘ
 - ZAWÓR KULOWY GWINTOWANY
- KG4p - PROJEKTOWANA KUCHNIA GAZOWA 4 - PALNIKOWA
 KCO+CWU - PROJEKTOWANY KOCIOŁ GAZOWY 2 - FUNKCYJNY Z ZAMKNIĘTĄ KOMORĄ SPALANIA
 G4M25 - ISTNIEJĄCY GAZOMIERZ MIECHOWY TYPU G4

NAZWA OBIEKTU	WEWNĘTRZNA INSTALACJA GAZU AKSONOMETRIA		
INWESTOR	MIASTO PIOTRKÓW TRYBUNALSKI PASAŻ KAROLA RUDOWSKIEGO 10 97-300 PIOTRKÓW TRYBUNALSKI		
ADRES INWESTYCJI	UL. WOJSKA POLSKIEGO 3 M.25 97-300 PIOTRKÓW TRYB. DZ. NR 40 OBR.0021		
PROJEKTANT	MGR INŻ. JAKUB SZAJEWSKI	NR UPRAWNIEŃ LOD/1605/POOS/11	
SKALA 1:50	RYSUNEK NR 2	DATA OPRACOWANIA	MARZEC 2022