



## Załącznik 2 - sposób ułożenia posadzek typu "gorseciki waszawskie"

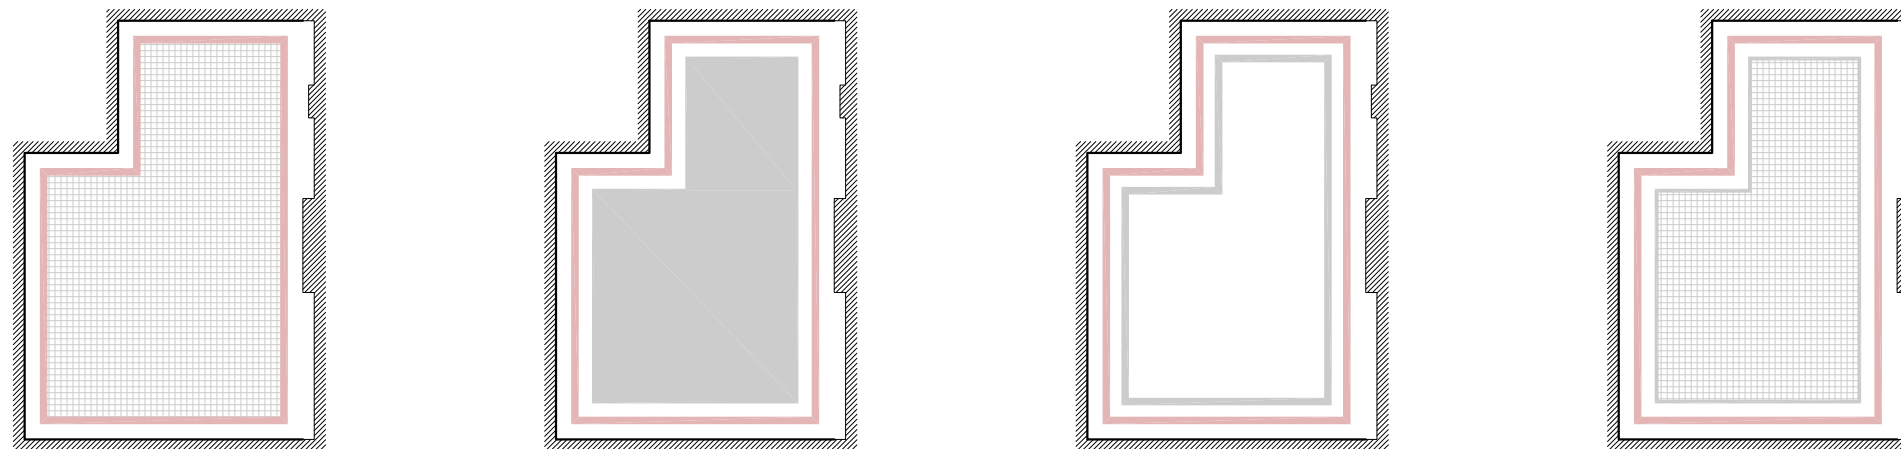

UKŁAD KOLORÓW W POMIESZCZENIU  
- SCHEMAT

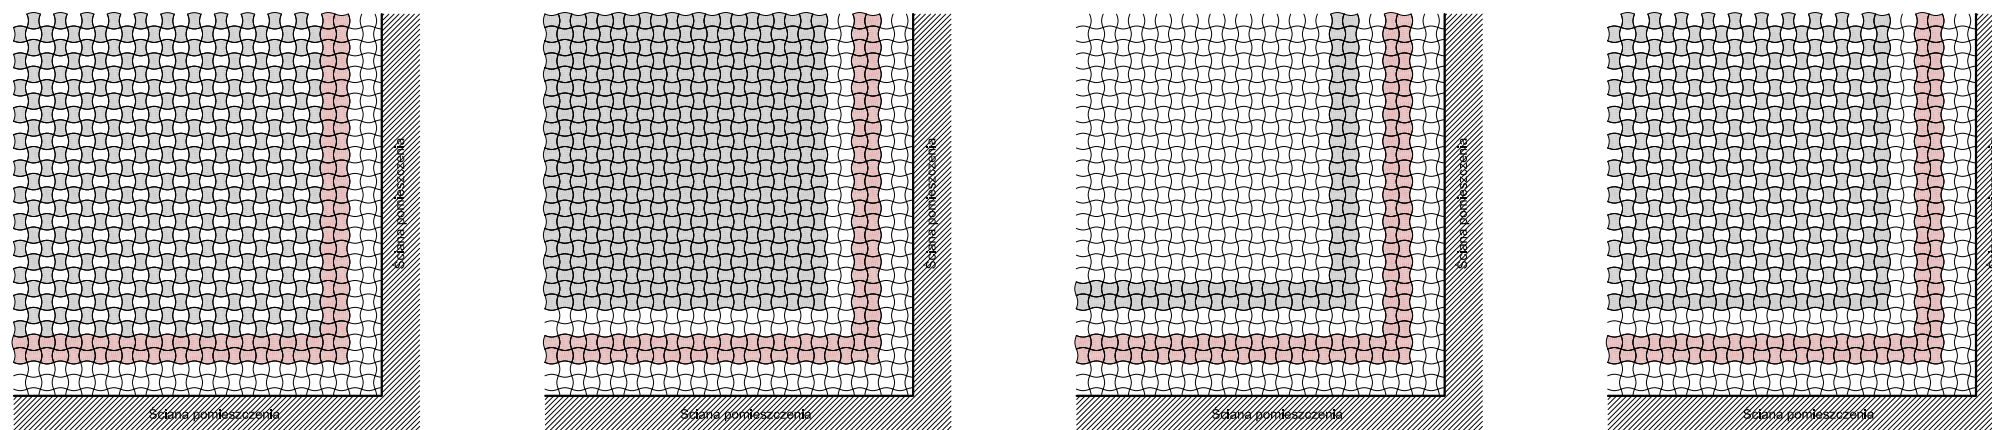

SPOSÓB 1

SPOSÓB 2

SPOSÓB 3

SPOSÓB 4

SPOSÓB UŁOŻENIA PŁYTEK  
- SCHEMAT



UWAGA - OSTATECZNY WYBÓR SPOSOBU UŁOŻENIA PŁYTEK PO  
PRZEDSTAWIENIU PRÓBEK ZGODNIE Z PROCEDURĄ WYBORU OPISANĄ  
W STWIORB ORAZ PO WYKONANIU MOCKUPU.