


KONSTRUKCJA DACHU

1 : 100

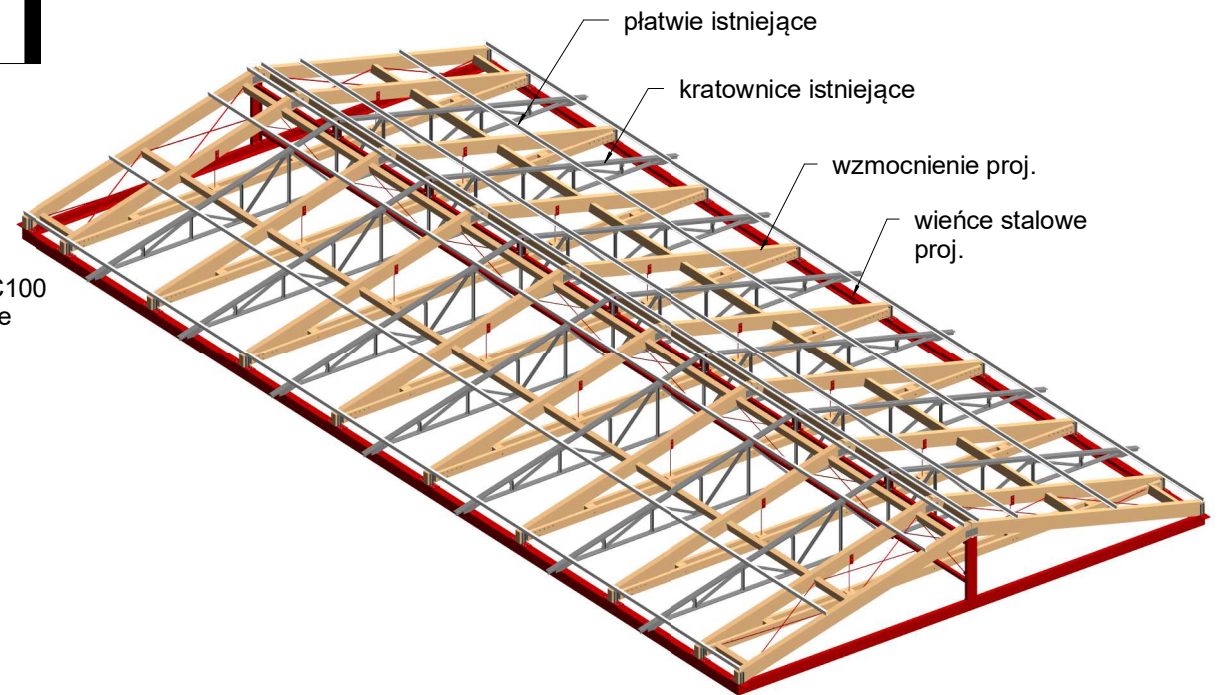

NAZWA OBIEKTU BUDOWLANEGO		Nazwa projektu			
TYTUŁ RYSUNKU		KONSTRUKCJA DACHU			
IMIE I NAZWISKO PROJ. KONSTRUKCJI.		inż. Irena Kirkiłto-Stacewicz			
NUMER UPRAWNIEN BUDOWLANYCH		UAN-8345/926/85			
OPRACOWAŁ		inż. Dawid Moldrzyk			
Nr rys.	K-1	Skala: 1 : 100	DATA SPORZĄDZENIA RYS.	Data wydania	Str.