





1 P1
1 : 50

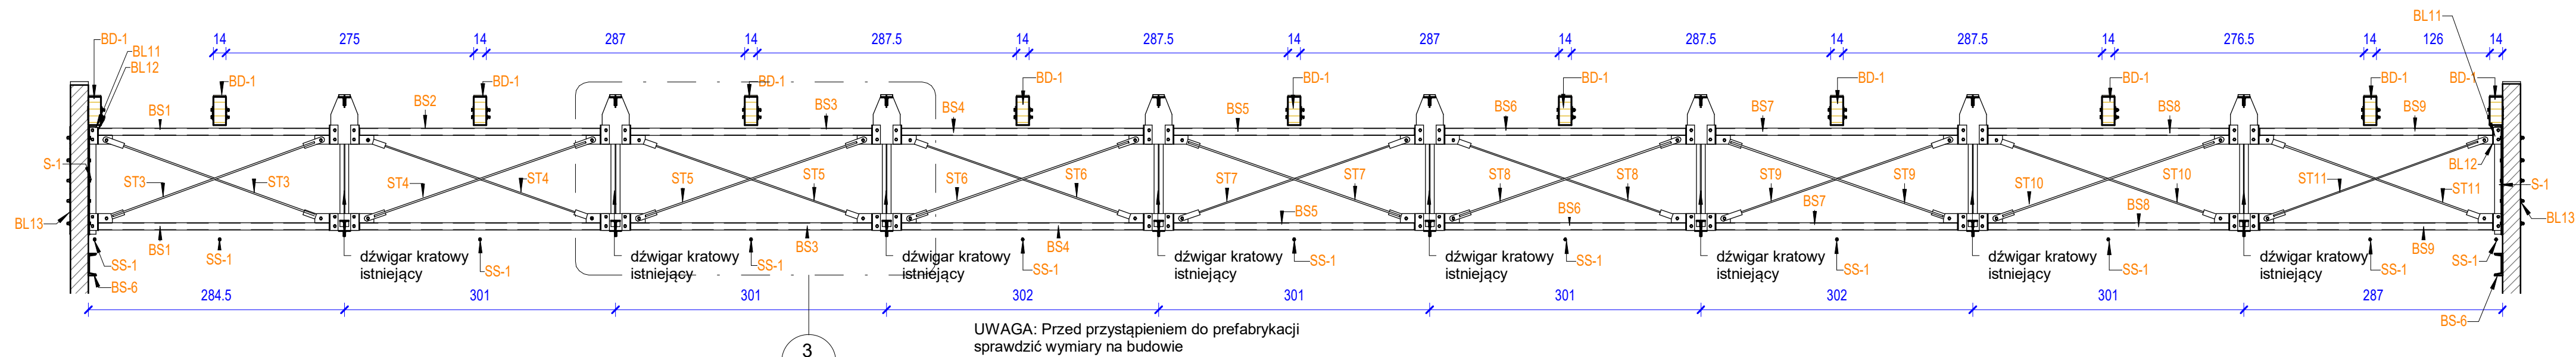


3
K-2

— PROJEKTOWANE STĘŻENIA POPRZECZNE

— KONSTRUKCJA ISTNIEJĄCA

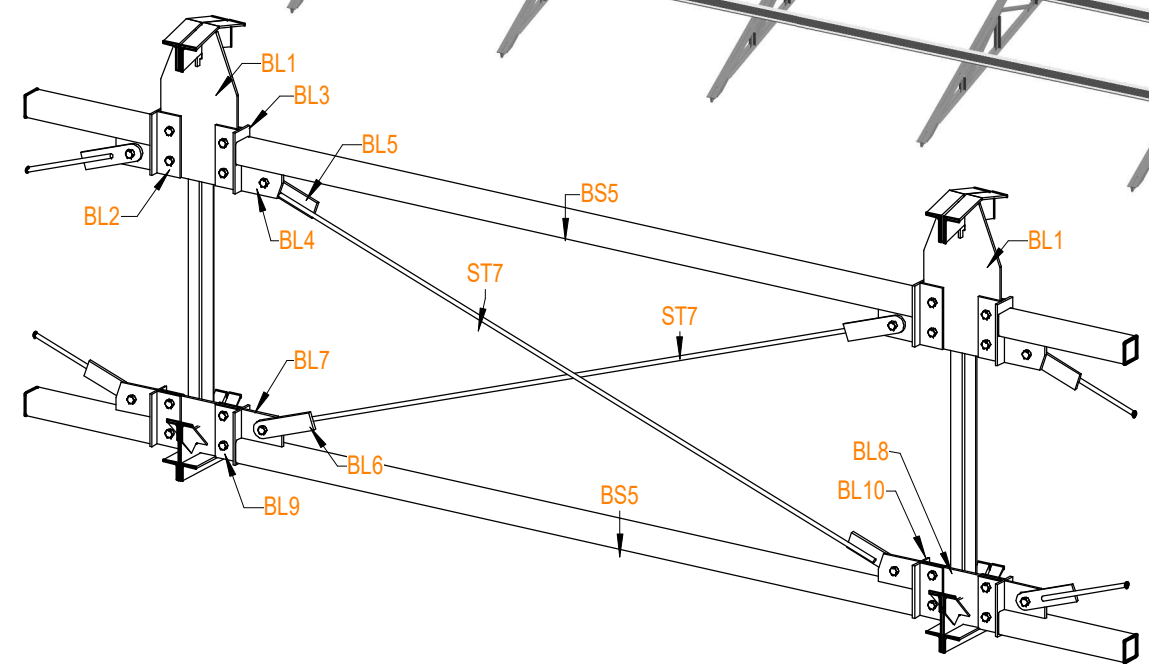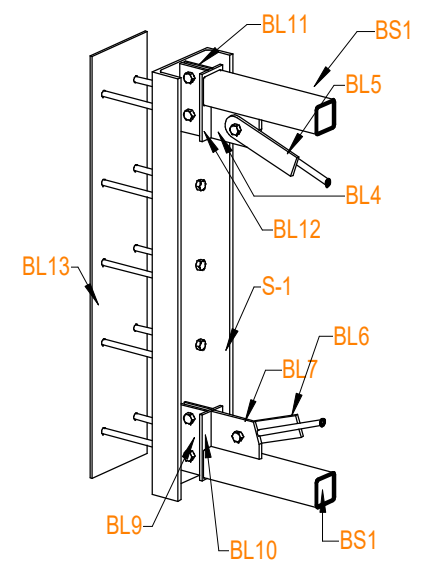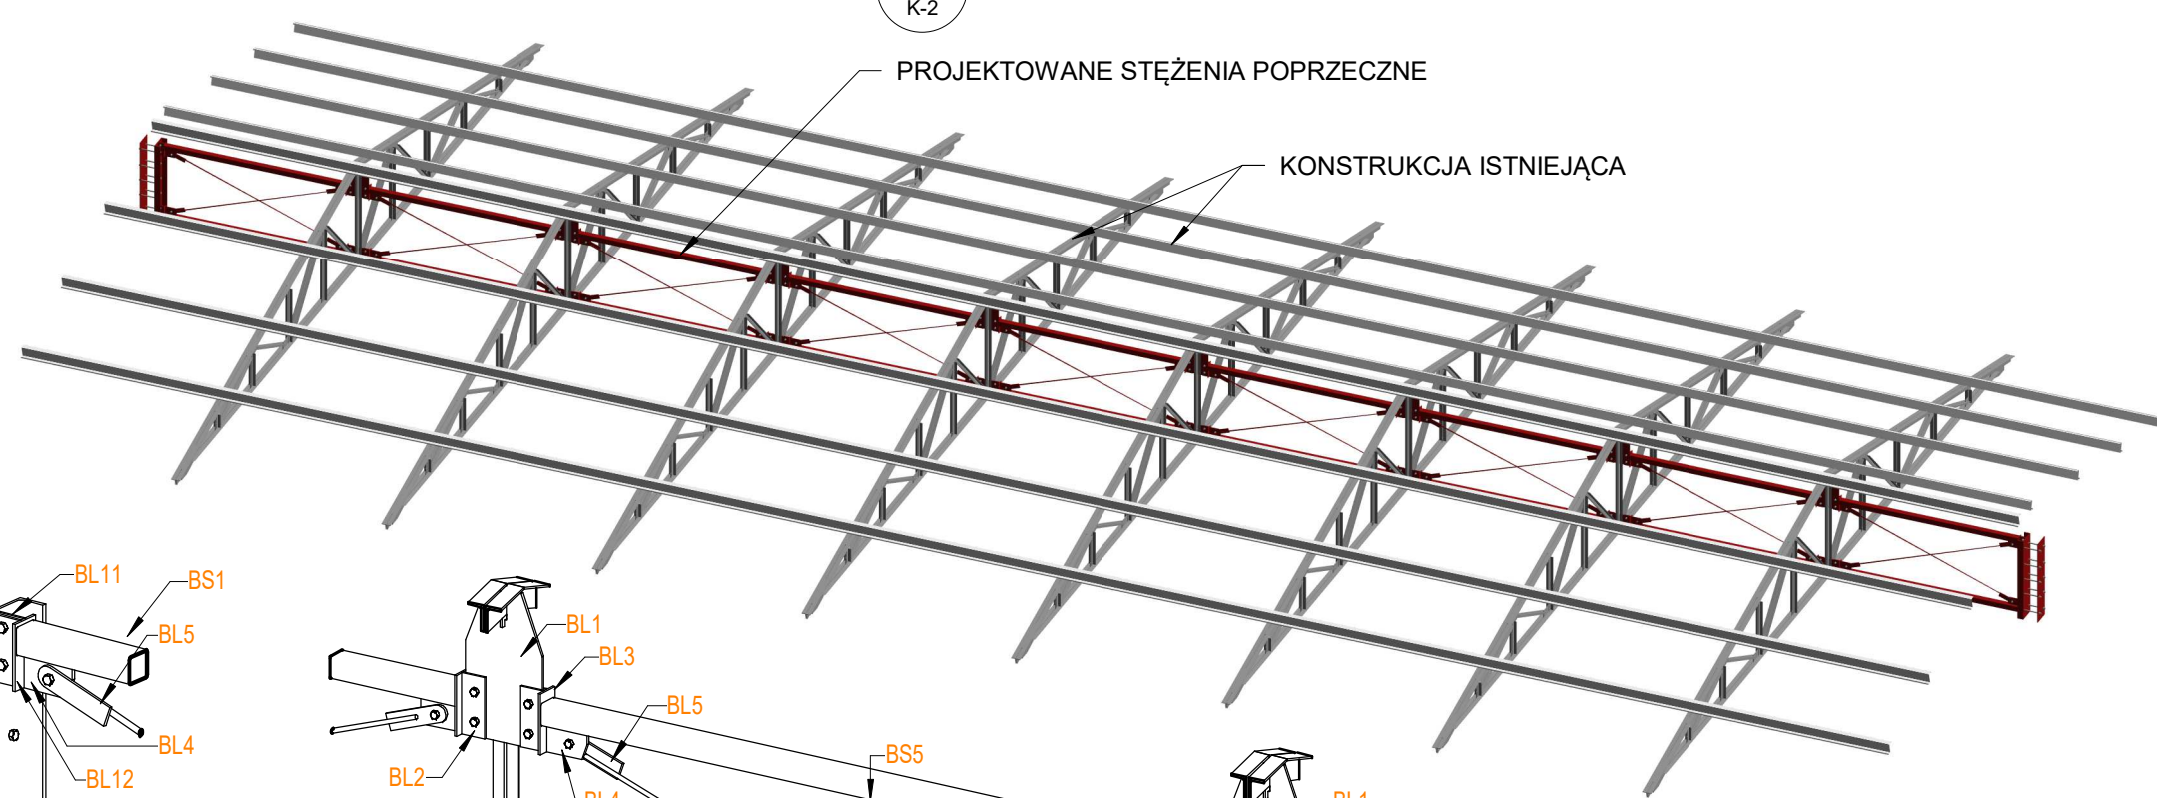

3 P1_D1
1:25

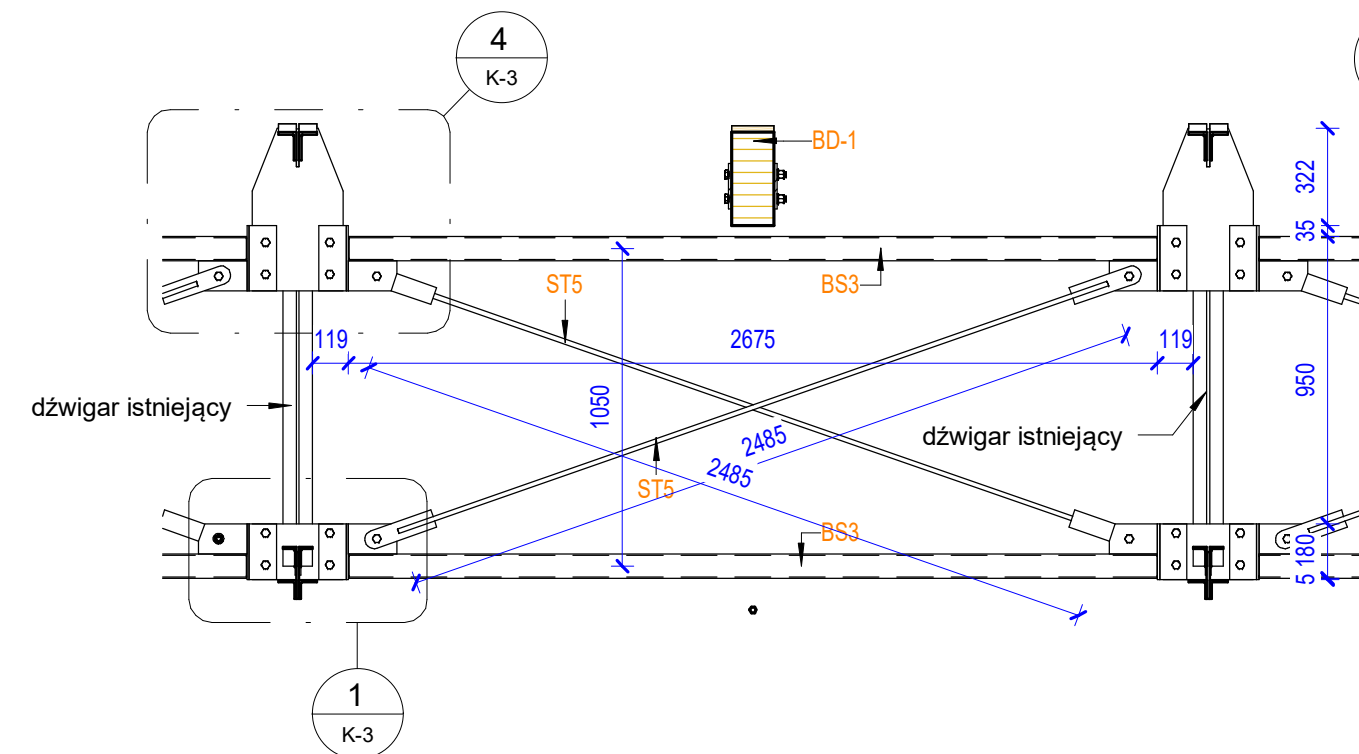

NAZWA OBIEKTU BUDOWLANEGO		SALA GMINASTYCZNA - DACH	
TYTUŁ RYSUNKU		PRZEKRÓJ P1	
IMIĘ I NAZWISKO PROJ. KONSTRUKCJI		inż. Irena Kirkiłto-Stacewicz	
NUMER UPRAWNIEN BUDOWLANICH		UAN-8345/926/85	
OPRACOWAŁ		inż. Dawid Mołdryk	
Nr rys.	K-2	Skala: Jak zaznaczono	DATA SPORZĄDZENIA RYS.
			14.10.2022
			Str.