


1

# KONSTRUKCJA DACHU

1 : 100

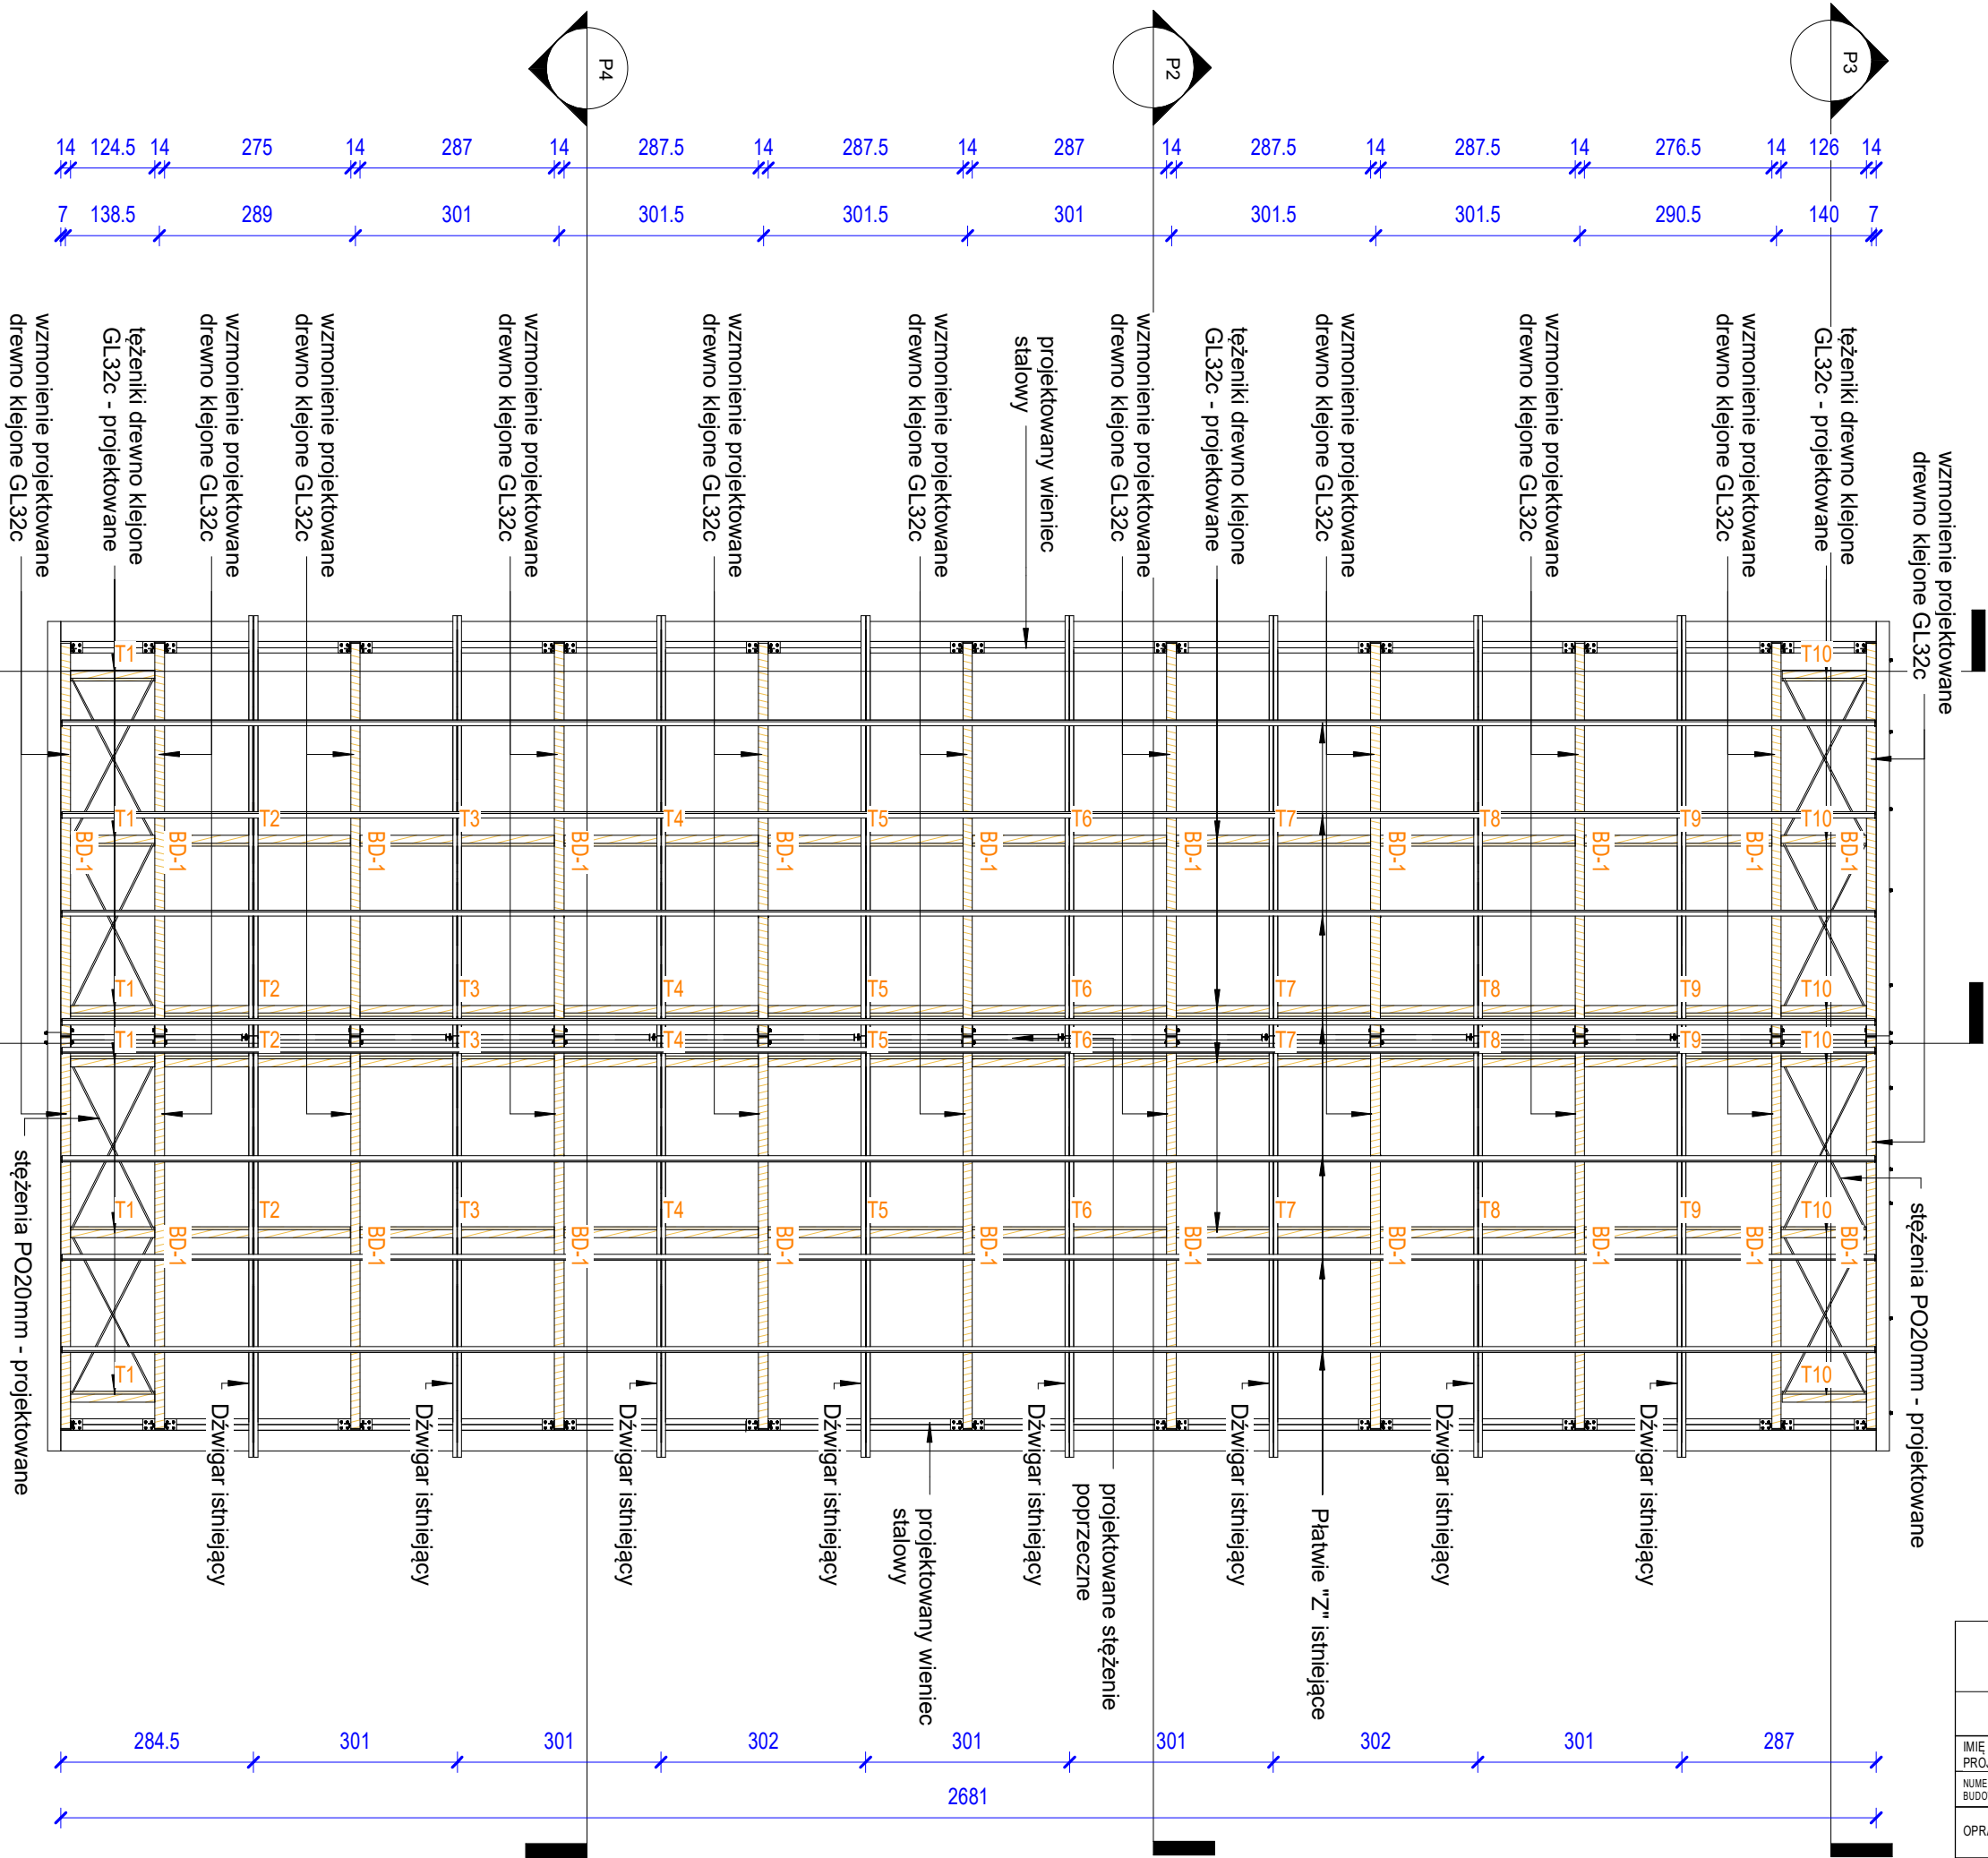

NAZWA OBIEKTU BUDOWLANEGO		SALA GMINASTYCZNA - DACH		
TYTUŁ RYSUNKU		KONSTRUKCJA DACHU		
IMIĘ I NAZWISKO PROJ. KONSTRUKCJI.		inż. Irena Kirkiłło-Stacewicz		
NUMER UPRAWNIEN BUDOWLANYCH		UAN-8345/926/85		
OPRACOWAŁ		inż. Dawid Mołdrzyk		
Nr rys.	K-1	Skala: 1 : 100	DATA SPORZĄDZENIA RYS.	14.10.2022 Str.