




PRZEKRÓJ B-B

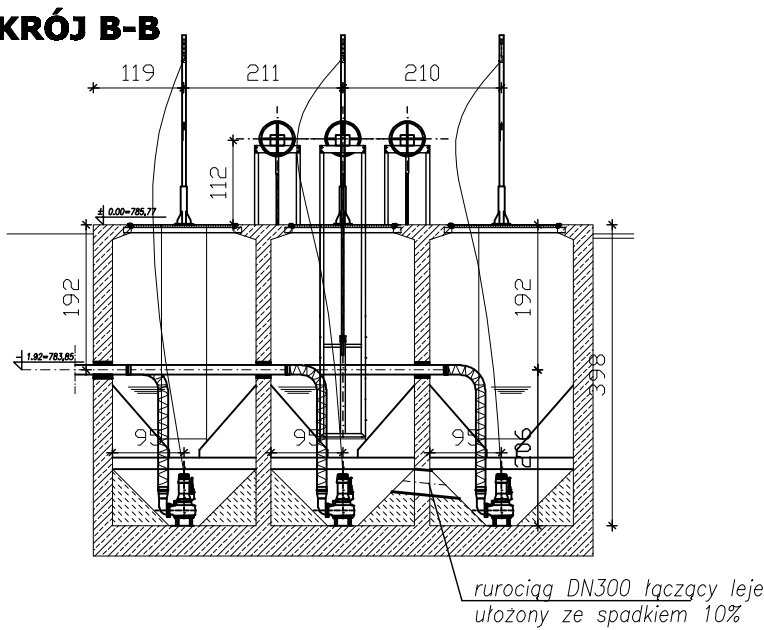


PRZEKRÓJ A-A

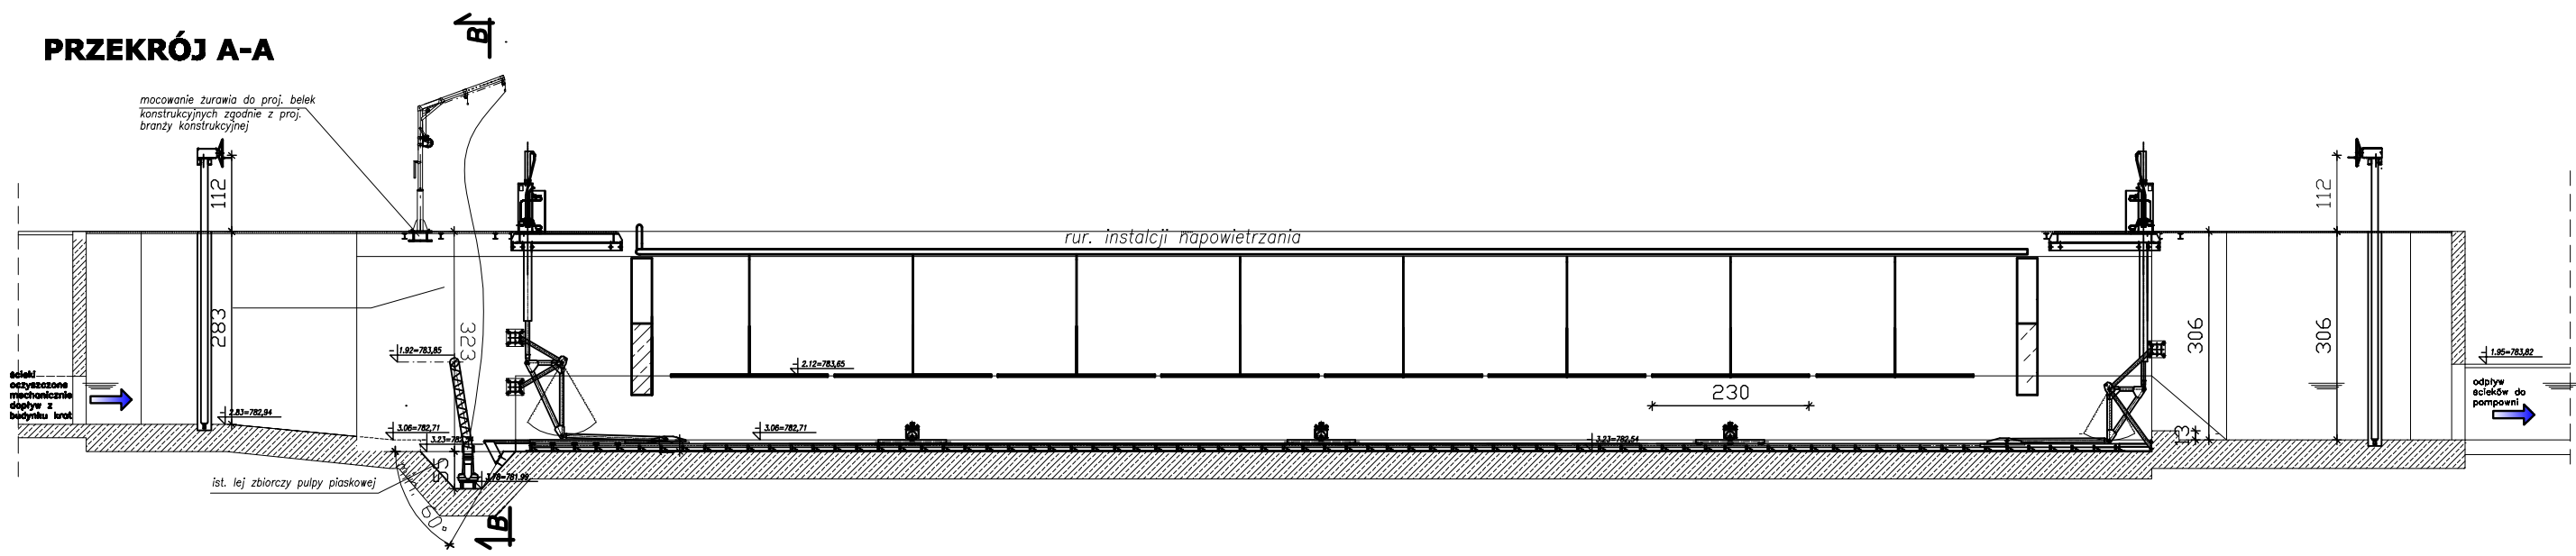


PRZEKRÓJ C-C

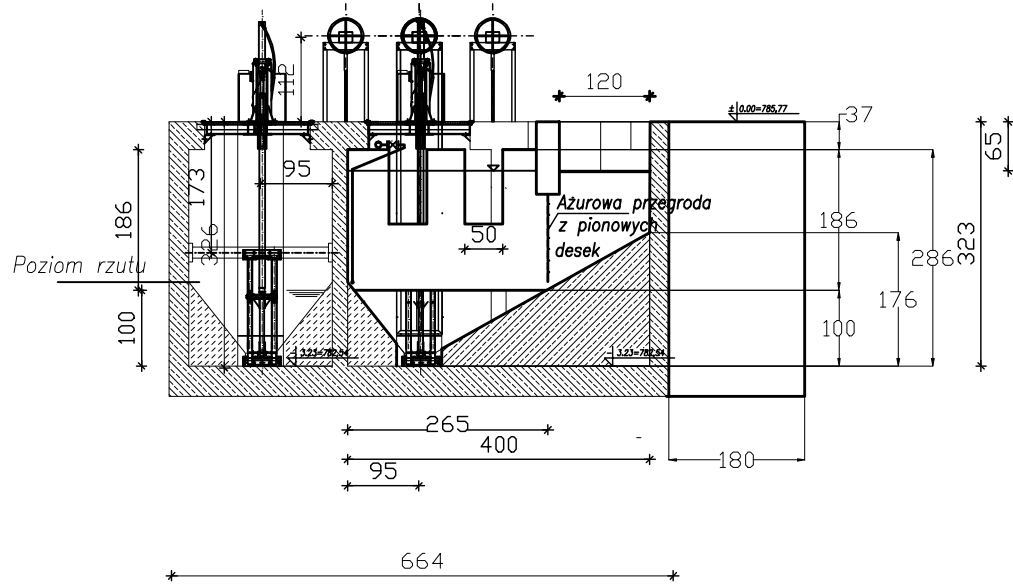

PIASKOWNIK
RZUT NA POZIOMIE ZAZNACZONYM NA PRZEKROJU C-C

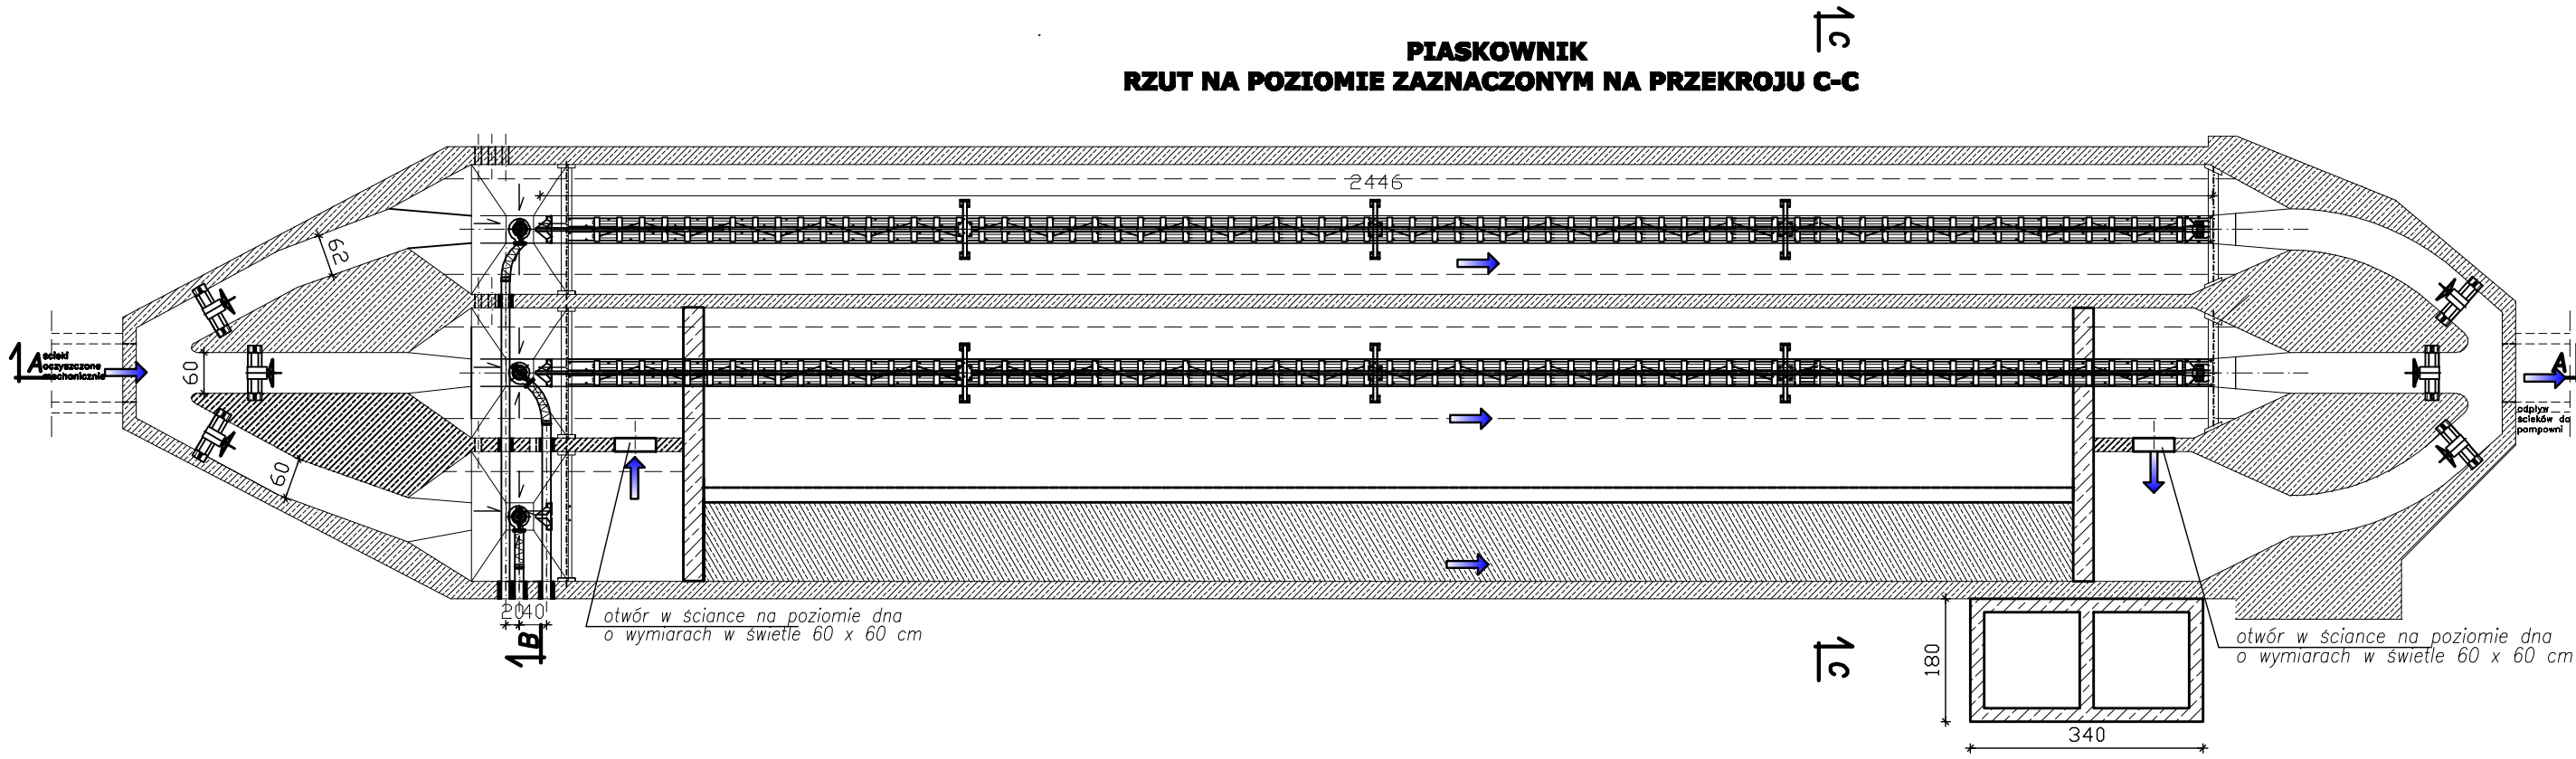

PIASKOWNIK
RZUT NA POZIOMIE TERENU

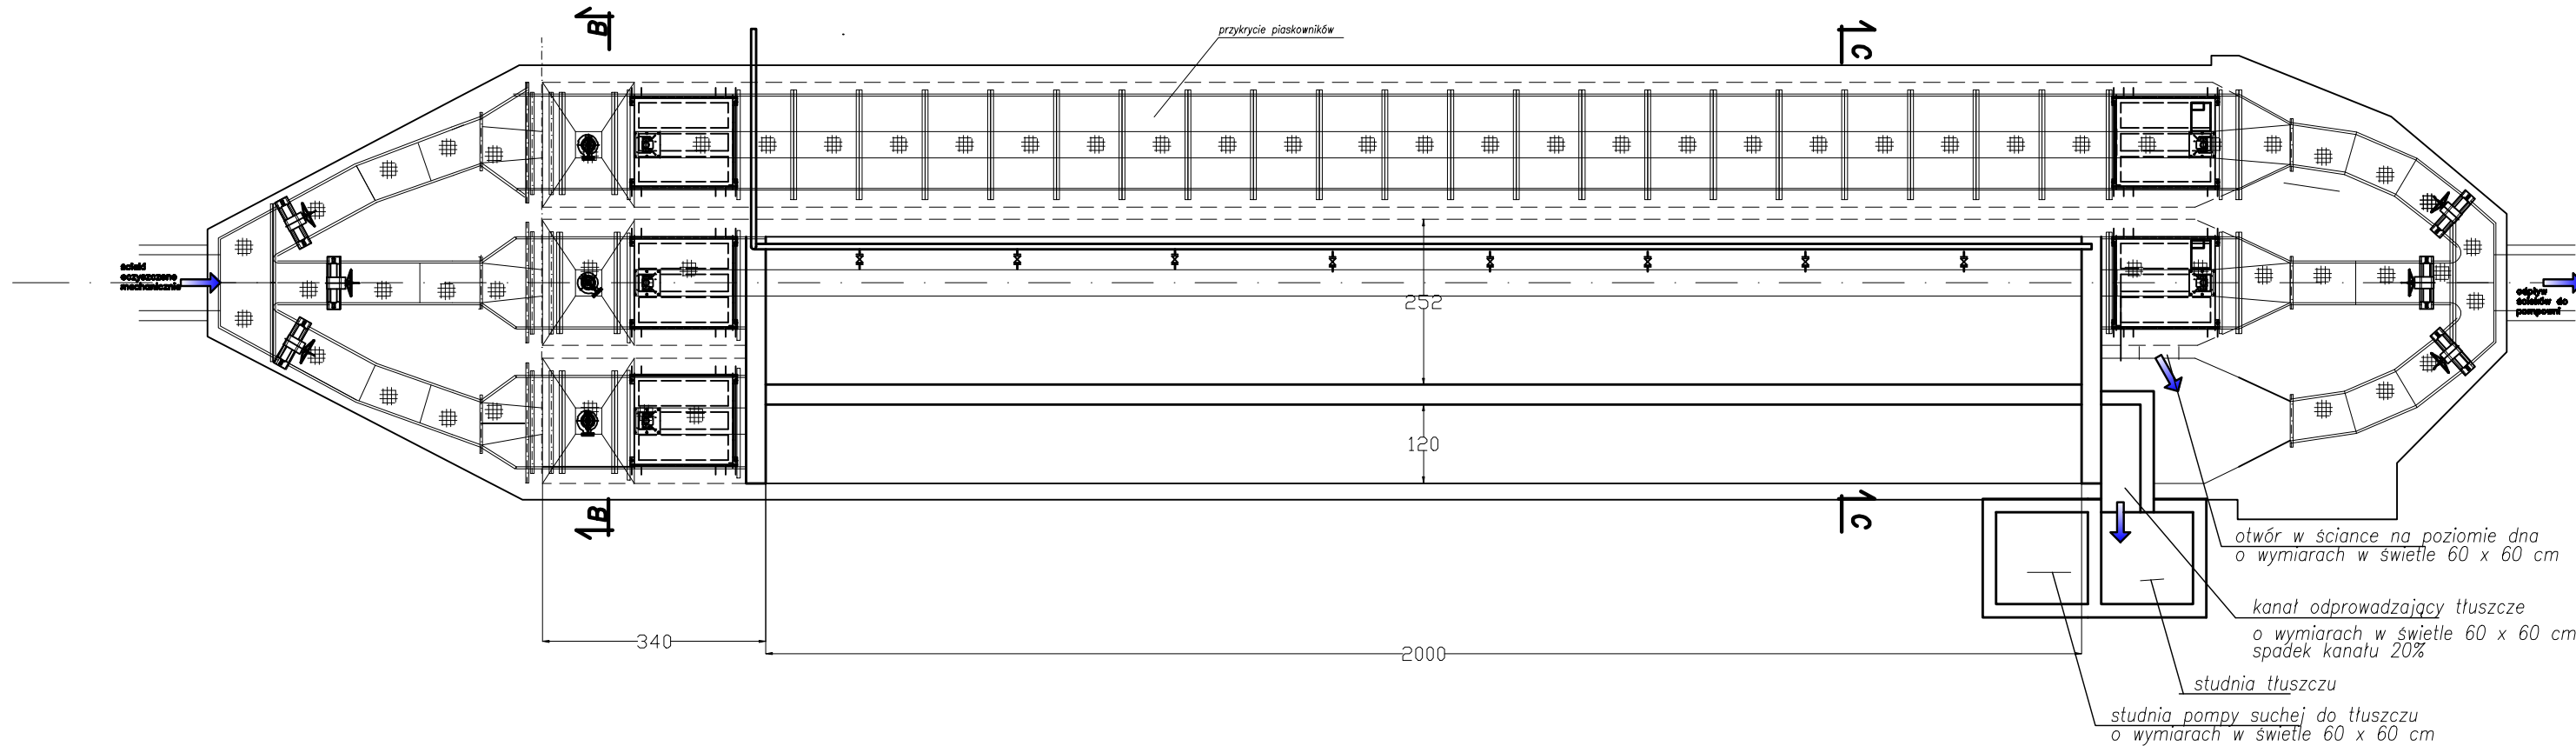

PROJEKTOWANE ELEMENTY KONSTRUKCYJNE

PROJEKTOWANE RUROCIĄGI POWIETRZA

PROJEKTOWANIE, KONSULTING, MODERNIZACJE			
Stanisław Rybicki			
30-222 KRAKÓW, ul. Kogucia 17/4			
Inwestor: SEWIK Tatrzańskie Komunalna Grupa Kapitałowa Sp. z o.o.			
ul. Kasprzowska 385			
34-500 Zakopane			
Przedsięwzięcie: KONCEPCJA PRZEBUDOWY I ROZBUDOWY OCZYSZCZALNI ŚCIEKÓW			
LĘGÓŁ I BĘPIRÓWKA W ZAKOPANIE			
Tytuł rys.: KONCEPCJA PIASKOWNIKA PRZEDMACHOWANEGO Z UBIJANIEM TŁUSZCZU			
W OCZYSZCZALNI LĘGÓŁ			
Opracował:	dr inż. Krysztyna Kurbel-Szałek	Data:	02.2017r.
Sprawił:	dr inż. Stanisław Rybicki	Skala:	Nr rys.
		1 : 100	1.

Rysunek wykonano na podkładach Firmy INIKO Sp. z o.o.
dostarczonych przez SEWIK Zakopane