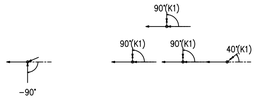

Przyłącza do budynku ul. Armii Krajowej 12

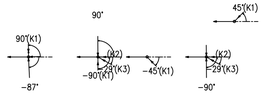

Przyłącza do budynku ul. Armii Krajowej 16

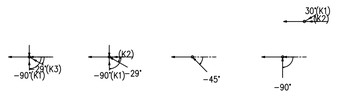

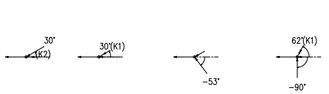

Przyłącza do budynku ul. Armii Krajowej 14

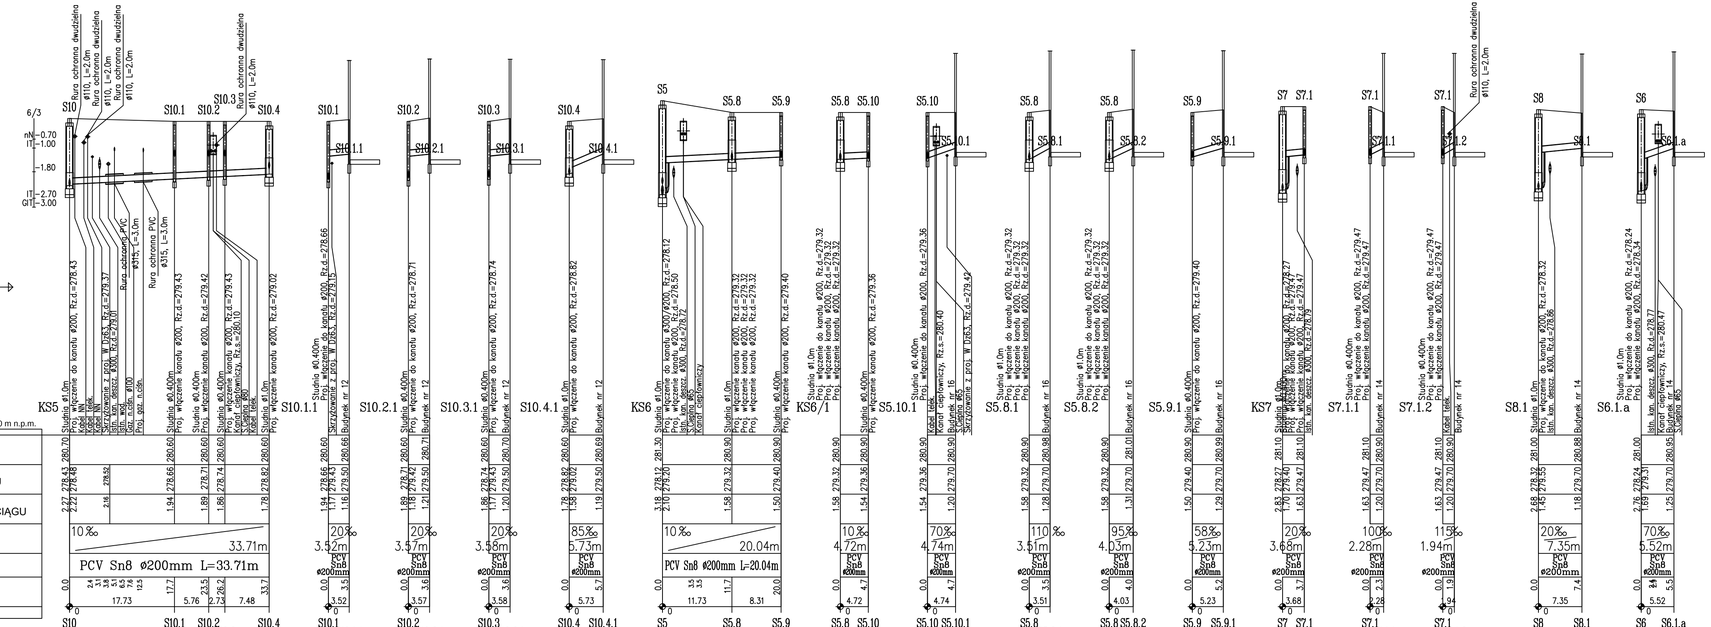
1:100
1:500
6/3
nN −0.70
n −1.00
−1.80
n −2.70
G n −3.00
S10
S10.1
S10.2
S10.3
S10.4
S5
S5.8
S5.9
S5.10
S5.10.1
S5.8.1
S5.8.2
S5.9.1
S7
S7.1
S7.1.1
S7.1.2
S8
S8.1
S6
S6.1.a
S6/1
S10.1.1
S10.2.1
S10.3.1
S10.4.1
Rura ochronna dwudzielna ø110, L=2,0m
Rura ochronna PVC ø315, L=3,0m
Rura ochronna PVC ø315, L=1,0m
Studnia ø1,0m
Studnia ø0,400m
Proj. włączenie kanału ø200, Rz.d.=278.43
Proj. włączenie kanału ø200, Rz.d.=279.37
Proj. włączenie kanału ø200, Rz.d.=279.43
Proj. włączenie kanału ø200, Rz.d.=279.42
Proj. włączenie kanału ø200, Rz.d.=278.66
Proj. włączenie kanału ø200, Rz.d.=278.71
Proj. włączenie kanału ø200, Rz.d.=278.74
Proj. włączenie kanału ø200, Rz.d.=278.82
Proj. włączenie kanału ø200, Rz.d.=279.02
Proj. włączenie kanału ø200, Rz.d.=278.12
Proj. włączenie kanału ø200, Rz.d.=278.50
Proj. włączenie kanału ø200, Rz.d.=279.32
Proj. włączenie kanału ø200, Rz.d.=279.36
Proj. włączenie kanału ø200, Rz.d.=279.40
Proj. włączenie kanału ø200, Rz.d.=279.47
Proj. włączenie kanału ø200, Rz.d.=278.24
Proj. włączenie kanału ø200, Rz.d.=278.32
Proj. włączenie kanału ø200, Rz.d.=278.47
Proj. włączenie kanału ø200, Rz.d.=278.77
Proj. włączenie kanału ø200, Rz.d.=278.91
Istn. kan. deszcz. ø300, Rz.d.=278.79
Istn. kan. deszcz. ø300, Rz.d.=278.77
Istn. kan. deszcz. ø300, Rz.d.=278.91
Istn. kan. deszcz. ø300, Rz.d.=278.24
Istn. kan. deszcz. ø300, Rz.d.=278.32
Istn. kan. deszcz. ø300, Rz.d.=278.47
Istn. kan. deszcz. ø300, Rz.d.=278.79
Istn. kan. deszcz. ø300, Rz.d.=278.91
Istn. kan. deszcz. ø300, Rz.d.=278.77