


# Plan sytuacyjny

Przebudowa drogi w Dolaszewie ( wieś)  
dz. nr 318/3, Gmina Szydłowo

Skala 1:500

### Legenda:

- Proj. nawierzchnia bitumiczna w jezdni
- Proj. nawierzchnia z kostki brukowej bet. ( 8+20+10)
- Proj. nawierzchnia w chodniku z kostki brukowej bet.(6+5)
- Proj. nawierz. z kamienia polnego do przełożenia
- Proj. ściek z kamienia polnego
- Proj. krawężnik najazdowy

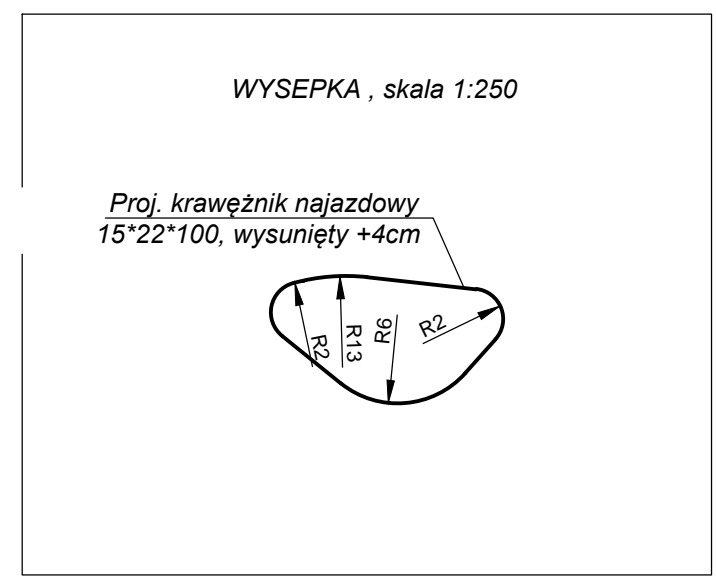

 Pracownia Projektowa Radziszlaw Oczkowicz Zawada ul. Włocławska 20, 64-930 Szydłowo I.kom. 0-601-539-737		ZAMAWIAJĄCY Gmina Szydłowo Jaraczewo 2 64-930 Szydłowo		
Stadium	Projekt budowlany	Branża	Drogowa	
Zadanie	Przebudowa drogi w Dolaszewie ( wieś) Gmina Szydłowo		Tytuł rysunku Plan sytuacyjny	
Obiekt	Droga gminna w m. Dolaszewo Gmina Szydłowo	Data opracowania	Skala	Nr rysunku
		09.2018r.	1:500	1
Stanowisko	Imię i nazwisko	Podpis		
Projektant :	Radziszlaw Oczkowicz			
branza drogowa	upr. nr UAN -8345/1371/89			
Sprawdzający :				
branza drogowa				