BIURO USŁUG GEODEZYJNYCH I PROJEKTOWYCH
"KODEM" Sp. z o.o.

83-000 Pruszcz Gdański, Aleja Ks. Józefa Wałęga 1/1e NIP 593-010-05-20
tel./fax (58) 683-47-47 tel. 517-383-280 e-mail: dariusz@kodem.eu

MAPA DO CELÓW PROJEKTOWYCH
skala 1:500

Województwo: pomorskie
Powiat: pucki
Jednostka ewidencyjna: 221105_2, Kosakowo
Obręb: 0001, Pierwoszyno
Obiekt: Pierwoszyno - ul. Bananowa
ID: GKK.6640.1037.2019
Nr sekcji mapy zasadniczej: 6.226.25.111.4, -3.2
Układ odniesienia: poziomy - 2000, południk 18
wysokościowy - Kronsztadt 86'

KIEROWNIK ROBOTY:
inż. Zbigniew Mazurek
geodeta upr. 6224

GEODETA
inż. Dariusz Mazurek
tel. 517-383-280

Prace polowe: inż. Dariusz Mazurek
Prace kameralne: mgr inż. Justyna Ługiewicz
Pruszcz Gdański, dnia 08.04.2019 r.

▬ ▬ ▬ ▬ oznaczenie granic obszaru, który był przedmiotem aktualizacji

Mapa jest aktualna pod względem sytuacji, uzbrojenia podziemnego terenu i ewidencji gruntów na dzień 03.04.2019 r.
Nie wyklucza się istnienia w terenie innych, nie wykazanych na niniejszej mapie urządzeń podziemnych, które nie zostały zgłoszone do inwentaryzacji.
Właściciel, władający, Inwestor są prawnie zobowiązani do o c h r o n y znaków geodezyjnych na terenie Inwestycji budowlanej (nieruchomości)
(art. 15,48 pkt.3 Ustawy z dnia 17.05.89 r. Dz.U.Nr.30 poz.163 - Prawo geodezyjne i kartograficzne).
Granice wniesiono na podstawie pliku dxf otrzymanego z ODGIK w Pucku.
Służebności gruntowych w KW nie badano.
Treść mapy uzupełniono na podstawie danych instnieJących w zasobie Koordynacji Uzgadniania Sytuowania Projektowanych Sieci Uzbrojenia Terenu w Pucku o wcześniej uzgodnione obiekty zgodnie z treścią mapy.
Puck, dnia 27-03-2019

SZKIC ORIENTACYJNY

STAROSTWO POWIATOWE w PUCKU
KOORDYNACJA UZGADNIANIA SYTUOWANIA PROJEKTOWANYCH SIECI UZBROJENIA TERENU
28. MAJ. 2019
Wpłynęło ..... L.dz. .....

Poświadcza się, że niniejszy dokument został opracowany w wyniku prac geodezyjnych i kartograficznych, których rezultaty zawiera operat techniczny wpisany do ewidencji materiałów państwowego zasobu geodezyjnego i kartograficznego

Organ prowadzący państwowy zasób geodezyjny i kartograficzny	STAROSTA PUCKI
Identyfikator ewidencyjny materiału zasobu - operatu technicznego	P.2211.2019.145
Data wpisania operatu technicznego do ewidencji materiałów zasobu	2019-06-05
Imię, nazwisko i podpis osoby reprezentującej organ	Z UP. STAROSTY KIEROWNIK OŚRODKA Dokumentacji Geodezyjnej i Kartograficznej Jarosław Muszalski

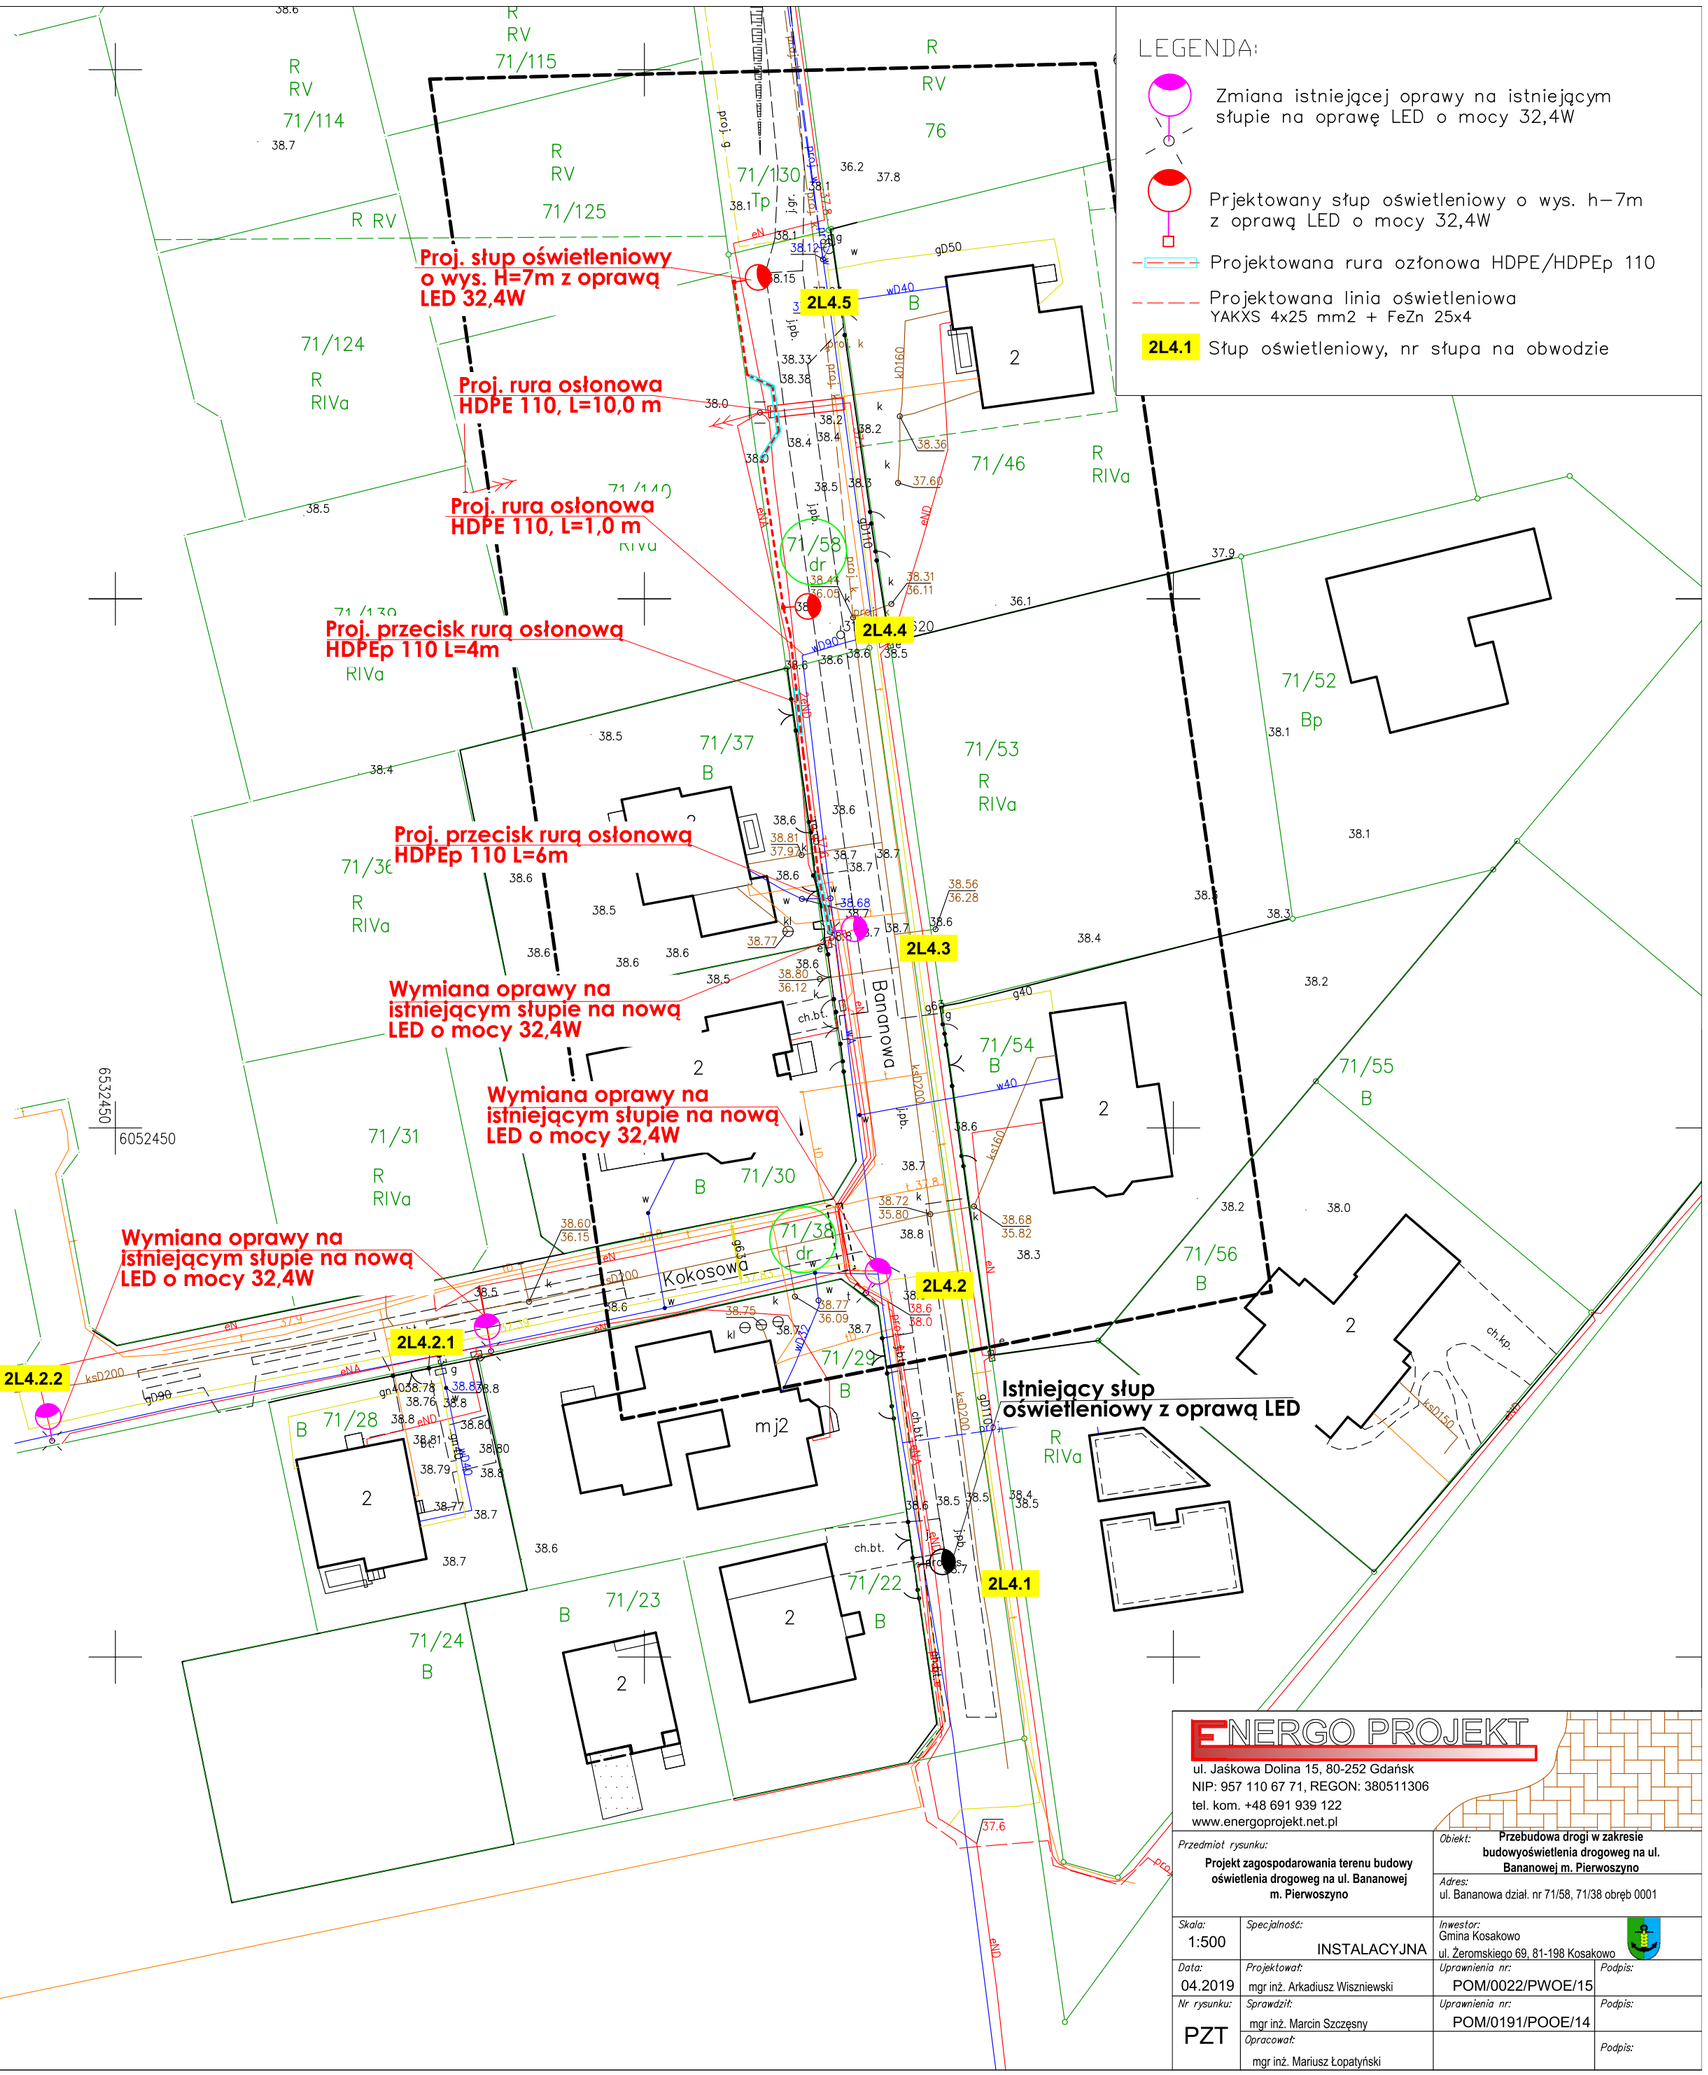

ENERGO PROJEKT
ul. Jaśkowa Dolina 15, 80-252 Gdańsk
NIP: 957 110 67 71, REGON: 380511306
tel. kom. +48 691 939 122
www.energoprojekt.net.pl

Przedmiot rysunku: Projekt zagospodarowania terenu budowy oświetlenia drogoweg na ul. Bananowej m. Pierwoszyno		Obiekt: Przebudowa drogi w zakresie budowyoświetlenia drogoweg na ul. Bananowej m. Pierwoszyno	
		Adres: ul. Bananowa dział. nr 71/58, 71/38 obręb 0001	
Skala: 1:500	Specjalność: INSTALACYJNA	Inwestor: Gmina Kosakowo ul. Żeromskiego 69, 81-198 Kosakowo	
Data: 04.2019	Projektował: mgr inż. Arkadiusz Wiszniewski	Uprawnienia nr: POM/0022/PWOE/15	Podpis:
Nr rysunku: PZT	Sprawdził: mgr inż. Marcin Szczęsny	Uprawnienia nr: POM/0191/POOE/14	Podpis:
	Opracował: mgr inż. Mariusz Łopatyński		Podpis: