


STAROSTWO POWIATOWE
w Kamiennej Górze
Wydział Architektury i Środowiska
ul. Wł. Bromiewskiego 15
Kamieńna Góra

Proj.M. Jacek Magiera
ul. STAROMIEJSKA 8/2u, 58-560 JELENIA GÓRA, tel.: 508396919, e-mail: projm@interia.pl

	Imię i Nazwisko	Podpis	Data	Nr uprawnień	Nr archiw.:
Projektant:	mgr inż. Katarzyna JABŁOŃSKA		12.2017	46/2010/DSOIA	Stadium: SYTUACJA
Opracował:	inż. Jacek MAGIERA				Cześć:
Sprawdzający					Skala: 1:500
Zleceniodawca:	ZAKŁAD GOSPODARKI MIEJSKIEJ W LUBWACIE z siedzibą przy ul. Zielonej nr 12				
Temat:	PROJEKT BUDOWLANY REMONTU ELEWACJI BUDYNKU MIESZKALNEGO WIELORODZINNEGO, działka nr 281, obr.: 0003 LUBAWKA 3, jed. ewid.: 020703 4 (Lubawka - miasto)				
Tytuł rysunku:	PLAN SYTUACYJNY				Nr rys.: PZT-1

STAROSTWO POWIATOWE
w Kamiennej Górze
Wydział Architektury i Środowiska
ul. Wł. Broniewskiego 15
58-400 Kamienna Góra


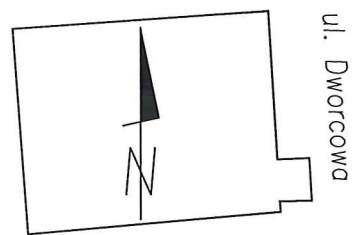


Proj.M.

Jacek Magiera



ul. STAROMIEJSKA 8/2u, 58-560 JELENIA GÓRA, tel.: 508396919, e-mail: projm@interia.pl

	Imię i Nazwisko	Podpis	Data	Nr uprawnień	Nr archiw.:	
Projektant:	mgr inż. Katarzyna JABŁOŃSKA	<i>[Signature]</i>	12.2017	46/2010/DSOJA	Stadium:	OCENA STANU TECHNICZNEGO
Opracował:	inż. Jacek MAGIERA				Część:	
Sprawdzający					Skala:	1:100
Zleceniodawca:	ZAKŁAD GOSPODARKI MIEJSKIEJ W LUBAWCE z siedzibą przy ul. Zielonej nr 12					
Temat:	PROJEKT BUDOWLANY REMONTU ELEWACJI BUDYNKU MIESZKALNEGO WIELORODZINNEGO, działka nr 281, obr.: 0003 LUBAWKA 3, jed. ewid.: 020703_4 (Lubawka - miasto)					
Tytuł rysunku:	ELEWACJA WSCHODNIA - STAN ISTNIEJĄCY				Nr rys.: IN-1	

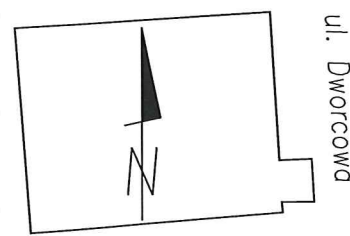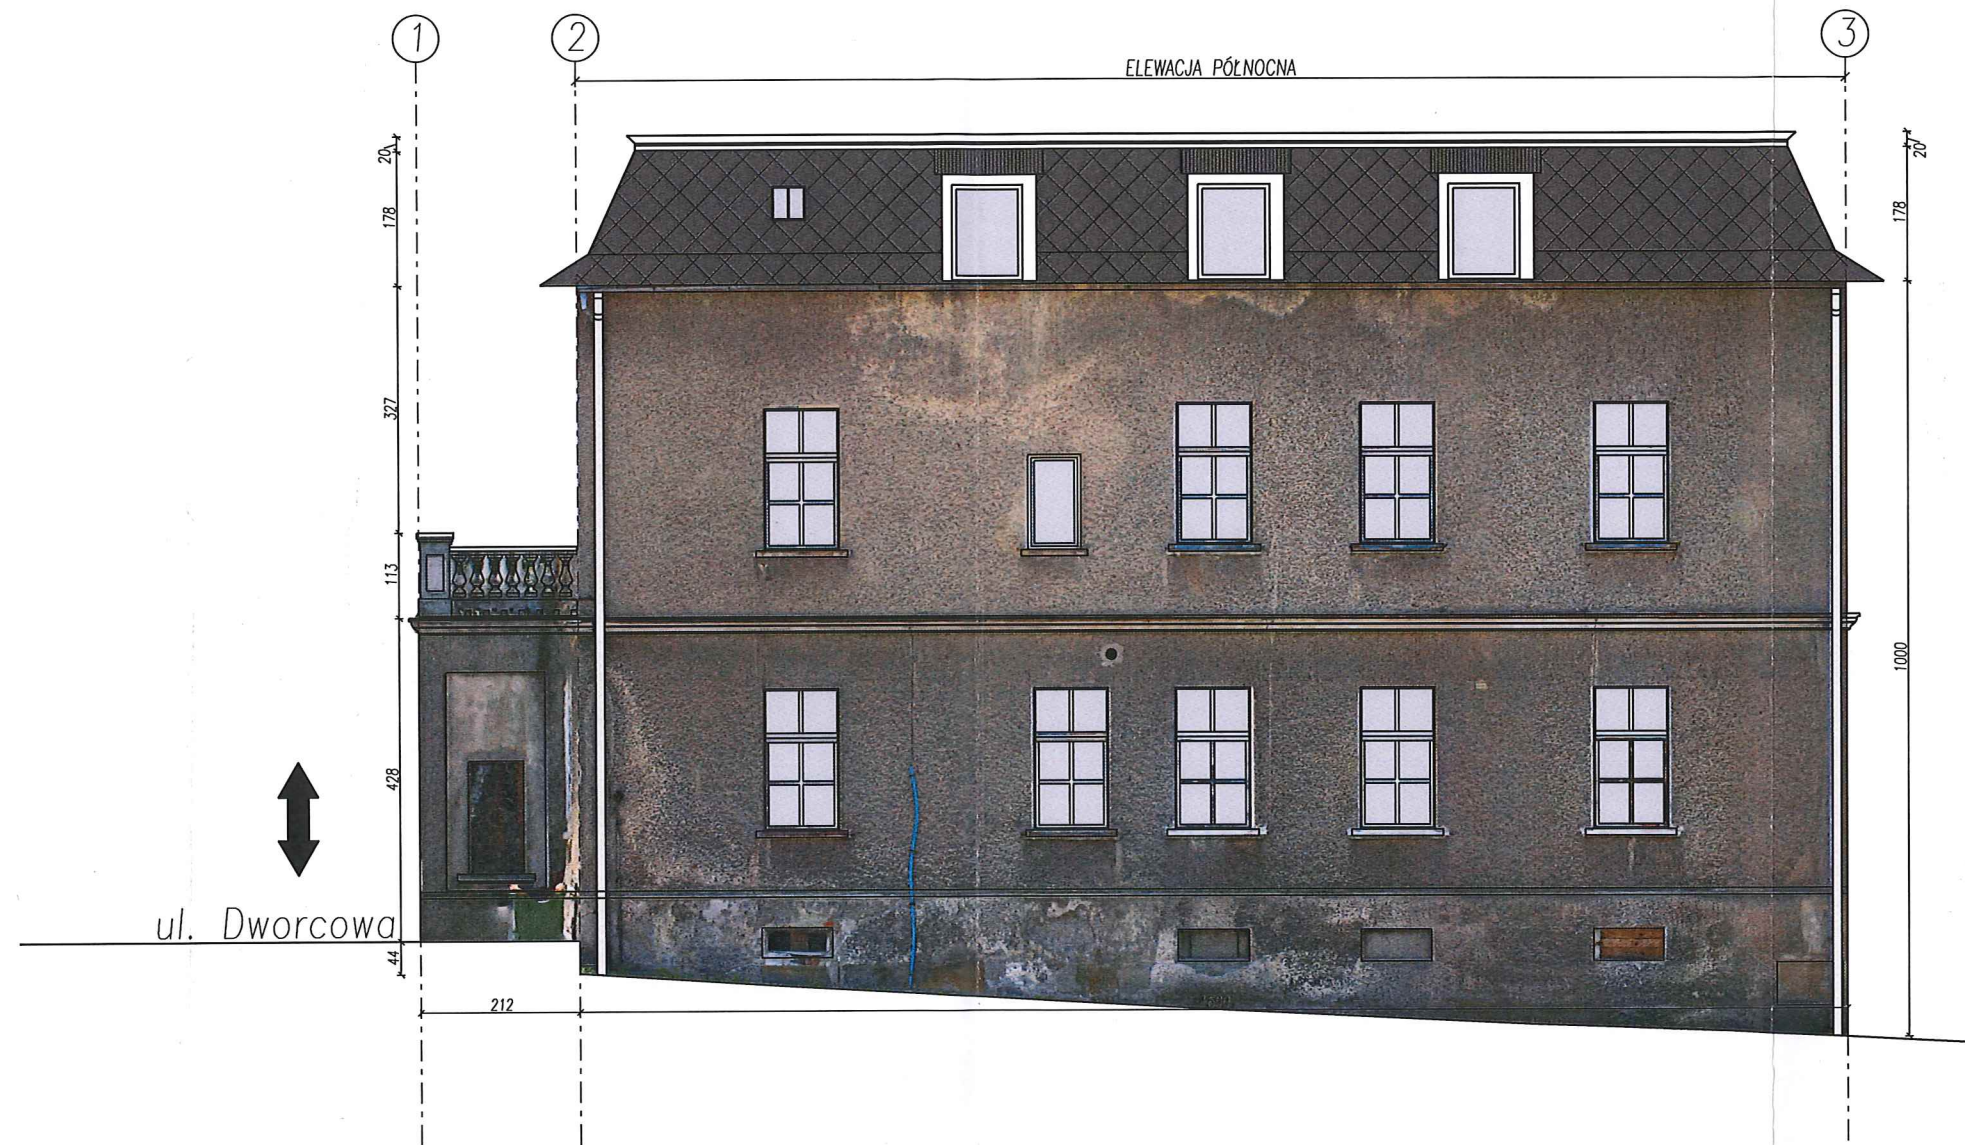

Proj.M.		Jacek Magiera					
		ul. STAROMIEJSKA 8/2u, 58-560 JELENIA GÓRA, tel.: 508396919, e-mail: projm@interia.pl					
Projektant:	mgr inż. Katarzyna JABŁOŃSKA	Podpis:	Data:	Nr uprawnień:	Nr archiw.:	OCENA STANU TECHNICZNEGO	
Opracował:	inż. Jacek MAGIERA		12.2017	46/2010/DSOJA	Stadium:		
Sprawdzający:					Część:		
Zlecniodawca:	ZAKŁAD GOSPODARKI MIEJSKIEJ W LUBAWCE z siedzibą przy ul. Zielonej nr 12					Skala:	1:100
Temat:	PROJEKT BUDOWLANY REMONTU ELEWACJI BUDYNKU MIESZKALNEGO WIELORODZINNEGO, działka nr 281, obr.: 0003 LUBAWKA 3, jed. ewid.: 020703.4 (Lubawka - miasto)						
Tytuł rysunku:	ELEWACJA PÓŁNOCNA - STAN ISTNIEJĄCY					Nr rys.:	IN-2

STAROSTWO POWIATOWE
w Kamiennej Górze
Wydział Architektury i Środowiska
ul. Wł. Broniewskiego 15
58-400 Kamienna Góra

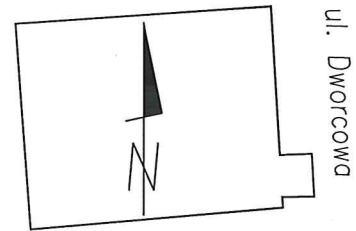
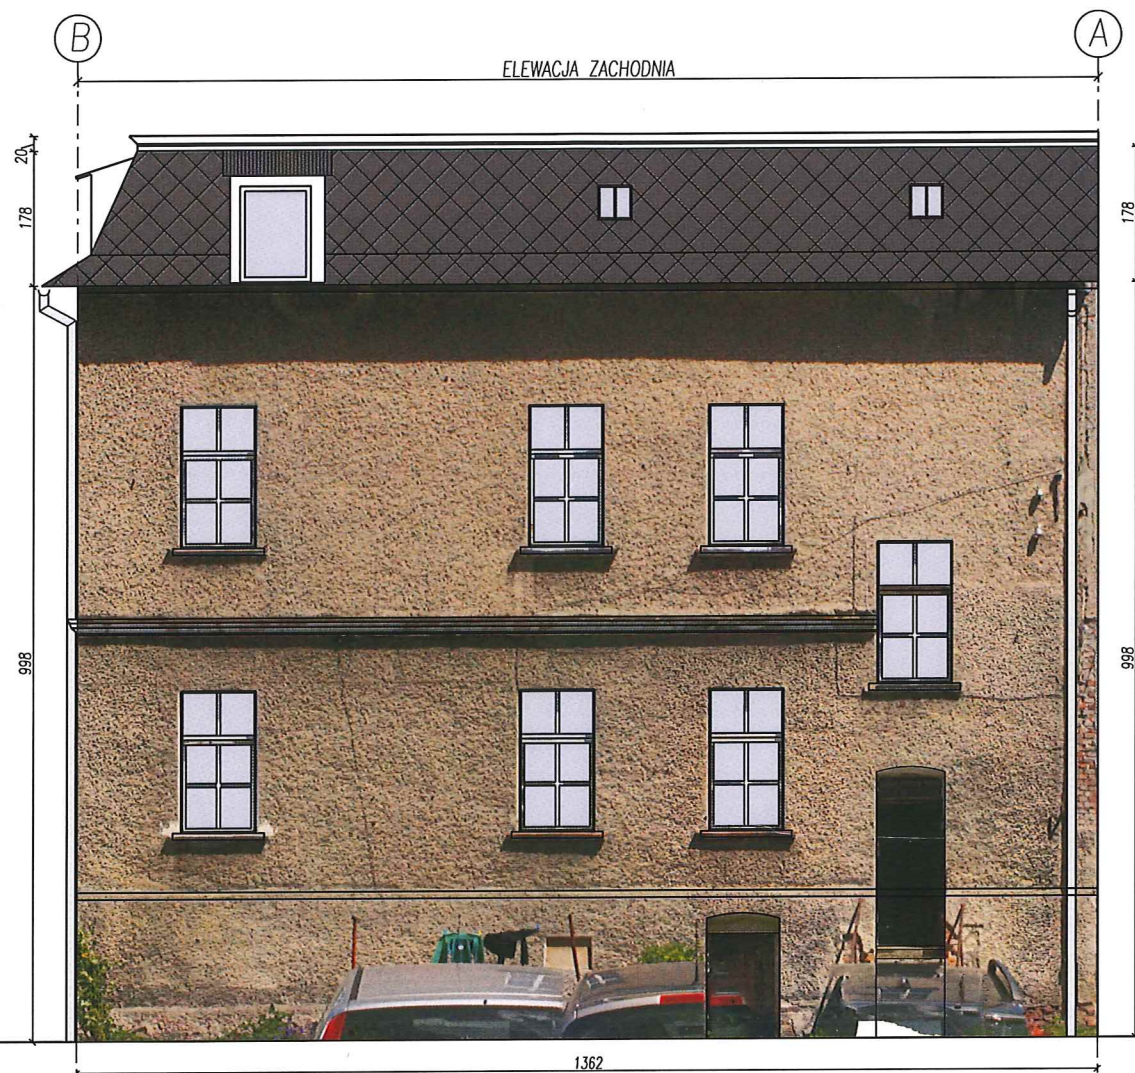


Proj.M.

Jacek Magiera

ul. STAROMIEJSKA 8/2u, 58-560 JELENIA GÓRA, tel.: 508396919, e-mail: projm@interia.pl

	Imię i Nazwisko	Podpis	Data	Nr uprawnień	Nr archiw.:	
Projektant:	mgr inż. Katarzyna JABŁOŃSKA		12.2017	46/2010/DSOIA	Stadium:	OCENA STANU TECHNICZNEGO
Opracował:	inż. Jacek MAGIERA				Część:	
Sprawdzający					Skala:	1:100
Zleceniodawca:	ZAKŁAD GOSPODARKI MIEJSKIEJ W LUBWACIE z siedzibą przy ul. Zielonej nr 12					
Temat:	PROJEKT BUDOWLANY REMONTU ELEWACJI BUDYNKU MIESZKALNEGO WIELORODZINNEGO, działka nr 281, obr.: 0003 LUBAWKA_3_jed. ewid.: 020703_4 (Lubawka - miasto)					
Tytuł rysunku:	ELEWACJA ZACHODNIA - STAN ISTNIEJĄCY				Nr rys.: IN-3	

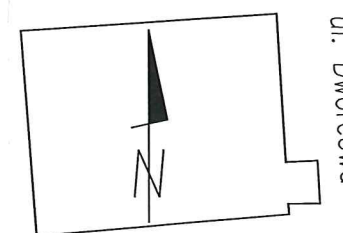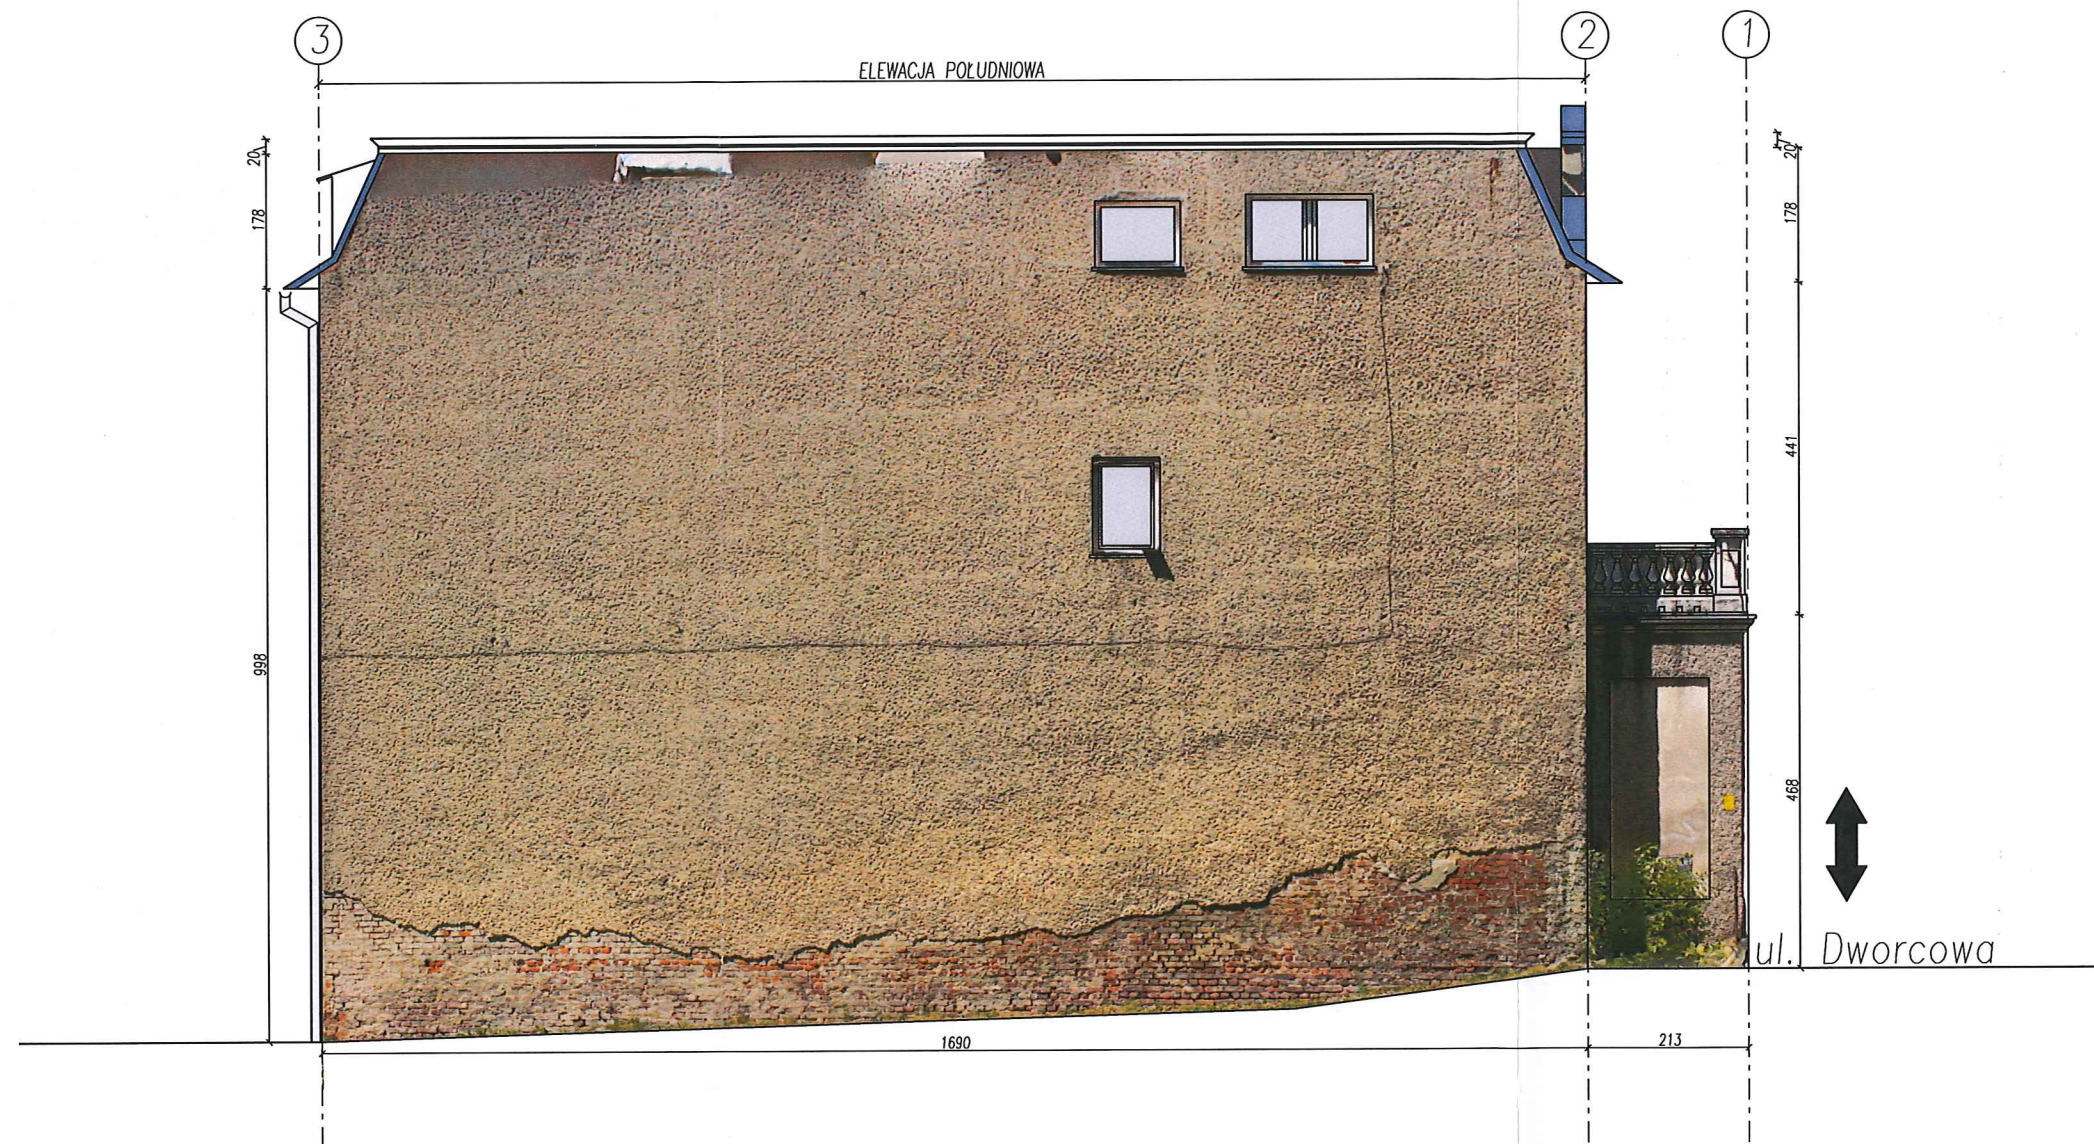


Proj.M.

Jacek Magiera

ul. STAROMIEJSKA 8/2u, 58-560 JELENIA GÓRA, tel.: 508396919, e-mail: projm@interia.pl

	Imię i Nazwisko	Podpis	Data	Nr uprawnień	Nr archiw.:	OCENA STANU TECHNICZNEGO	
Projektant:	mgr inż. Katarzyna JABŁOŃSKA		12.2017	46/2010/DSOIA	Stadium:		
Opracował:	inż. Jacek MAGIERA				Część:		
Sprawdzający					Skala:	1:100	
Zleceniodawca:	ZAKŁAD GOSPODARKI MIEJSKIEJ W LUBWACIE z siedzibą przy ul. Zielonej nr 12						
Temat:	PROJEKT BUDOWLANY REMONTU ELEWACJI BUDYNKU MIESZKALNEGO WIELORODZINNEGO, działka nr 281, obr.: 0003 LUBAWKA 3, jed. ewid.: 020703 4 (Lubawka - miasto)						
Tytuł rysunku:	ELEWACJA POŁUDNIOWA - STAN ISTNIEJĄCY					Nr rys.:	IN-4

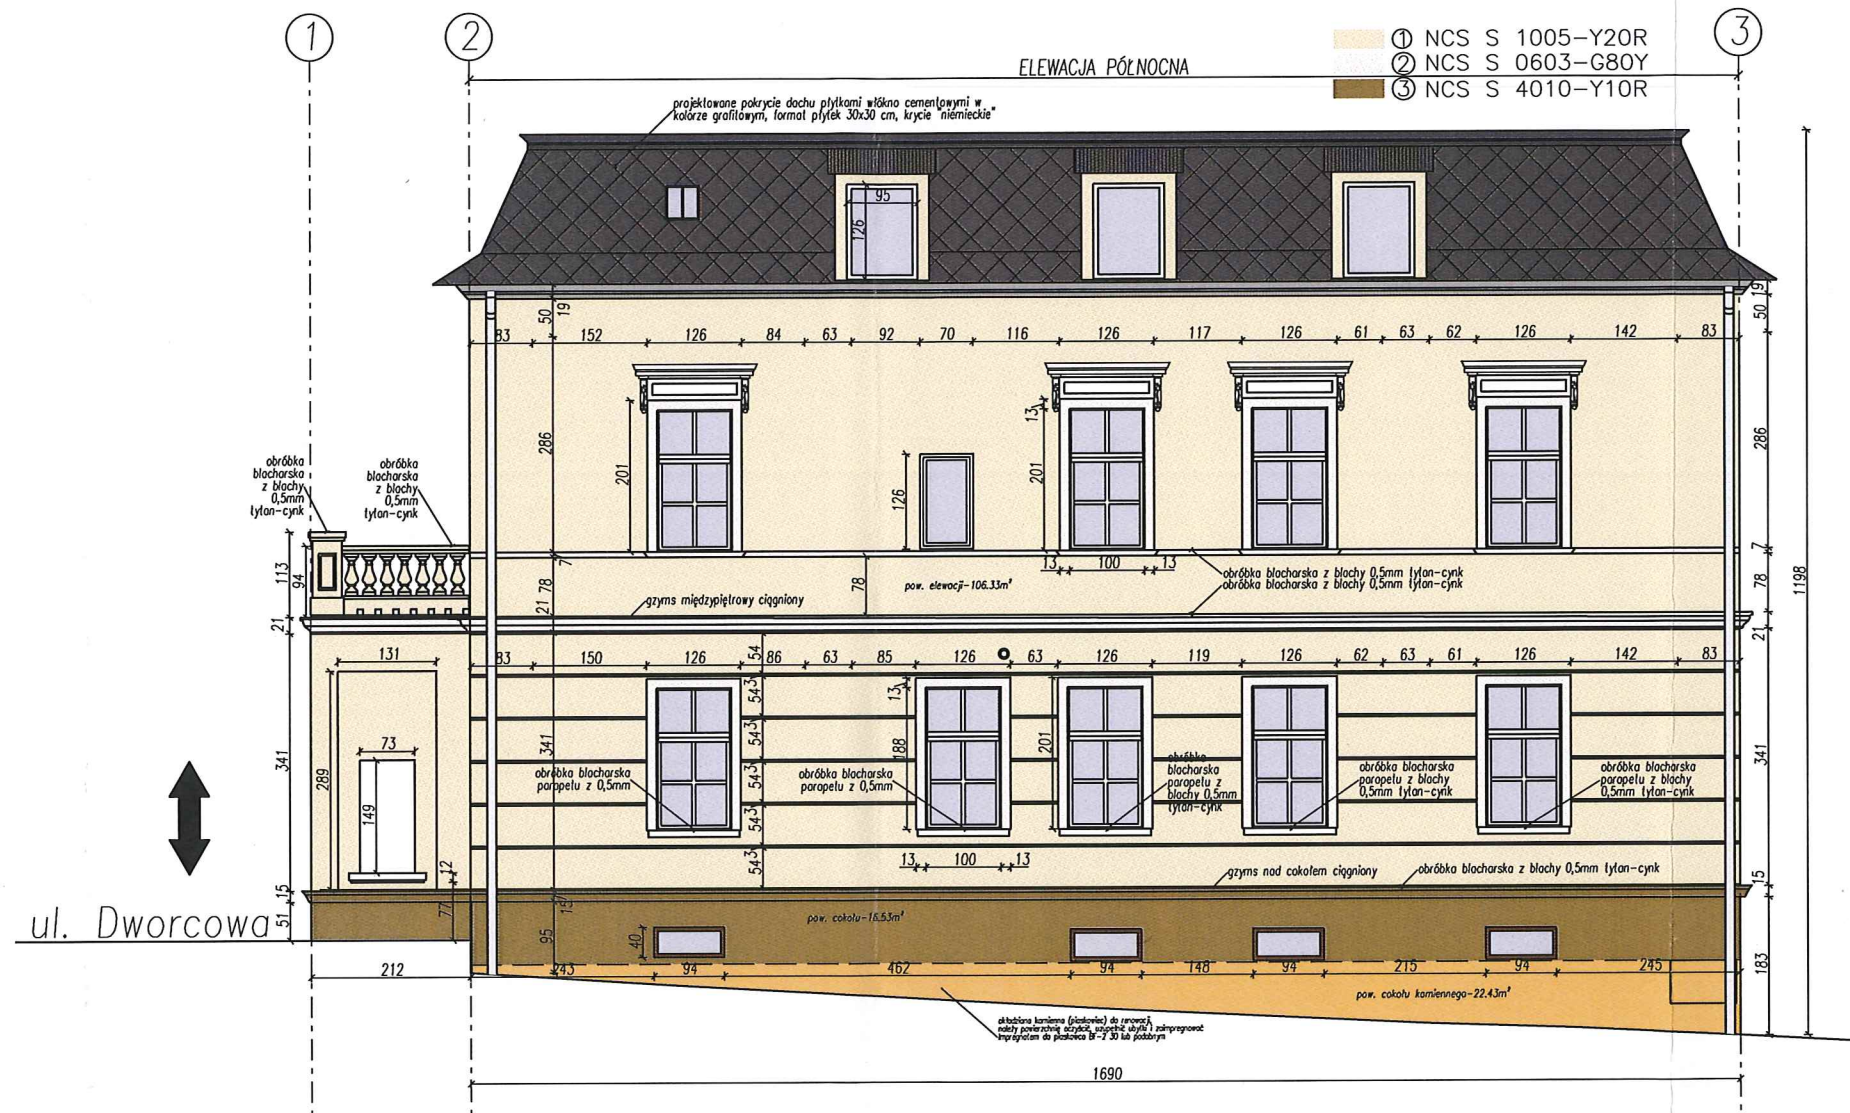


Proj.M.

Jacek Magiera



ul. STAROMEJSKA 8/2u, 58-560 JELENIA GÓRA, tel.: 508396919, e-mail: projm@interia.pl

	Imię i Nazwisko	Podpis	Data	Nr uprawnień	Nr archiw.:		
Projektant:	mgr inż. Katarzyna JABYŃSKA		12.2017	46/2010/DSOIA	Stadium:	OCENA STANU TECHNICZNEGO	
Opracował:	inż. Jacek MAGIERA				Część:		
Sprawdzający					Skala:	1:100	
Zlecniodawca:	ZAKŁAD GOSPODARKI MIEJSKIEJ W LUBAWCE z siedzibą przy ul. Zielonej nr 12						
Temat:	PROJEKT BUDOWLANY REMONTU ELEWACJI BUDYNKU MIESZKALNEGO WIELORODZINNEGO, działka nr 281, obr.: 0003 LUBAWKA 3, jed. ewid.: 020703 4 (Lubawka - miasto)						
Tytuł rysunku:	ELEWACJA PÓŁNOCNA					Nr rys.:	PR-2

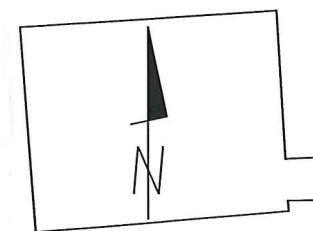

ul. Dworcowa

STAROSTWO POWIATOWE
w Kamiennej Górze
Wydział Architektury i Środowiska
ul. Wł. Broniewskiego 15
58-400 Kamienna Góra

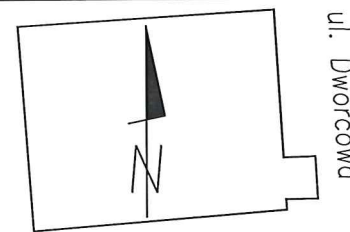
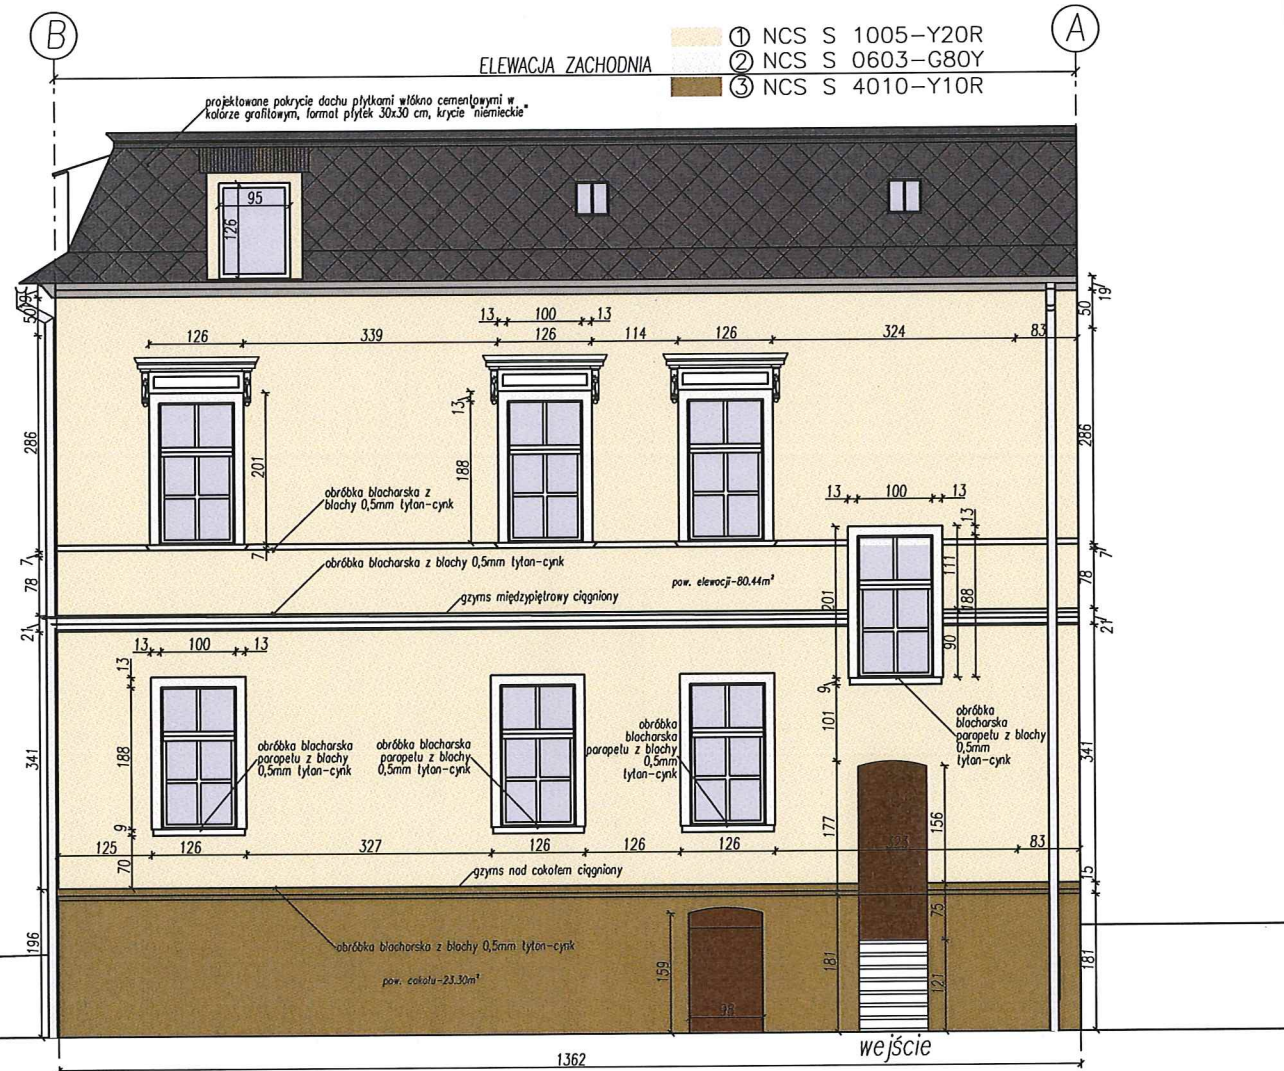


Proj.M.

Jacek Magiera

ul. STAROMEJSKA 8/2u, 58-560 JELENIA GÓRA, tel.: 508396919, e-mail: projm@interia.pl

Projektant:	Imię i Nazwisko	Podpis	Data	Nr uprawnień	Nr archiw.:	OCENA STANU TECHNICZNEGO	
mgr inż. Katarzyna JABŁOŃSKA			12.2017	46/2010/DSOIA	Stadium:		
inż. Jacek MAGIERA					Część:		
Sprawdzający					Skala:	1:100	
Zleceniodawca:	ZAKŁAD GOSPODARKI MIEJSKIEJ W LUBAWCE z siedzibą przy ul. Zielonej nr 12						
Temat:	PROJEKT BUDOWLANY REMONTU ELEWACJI BUDYNKU MIESZKALNEGO WIELORODZINNEGO, działka nr 281, obr.: 0003 LUBAWKA 3, jed. ewid.: 020703 4 (Lubawka - miasto)						
Tytuł rysunku:	ELEWACJA ZACHODNIA					Nr rys.:	PR-3

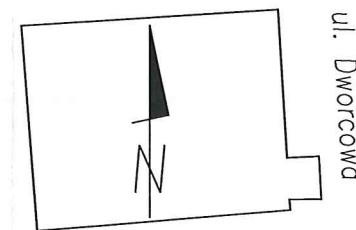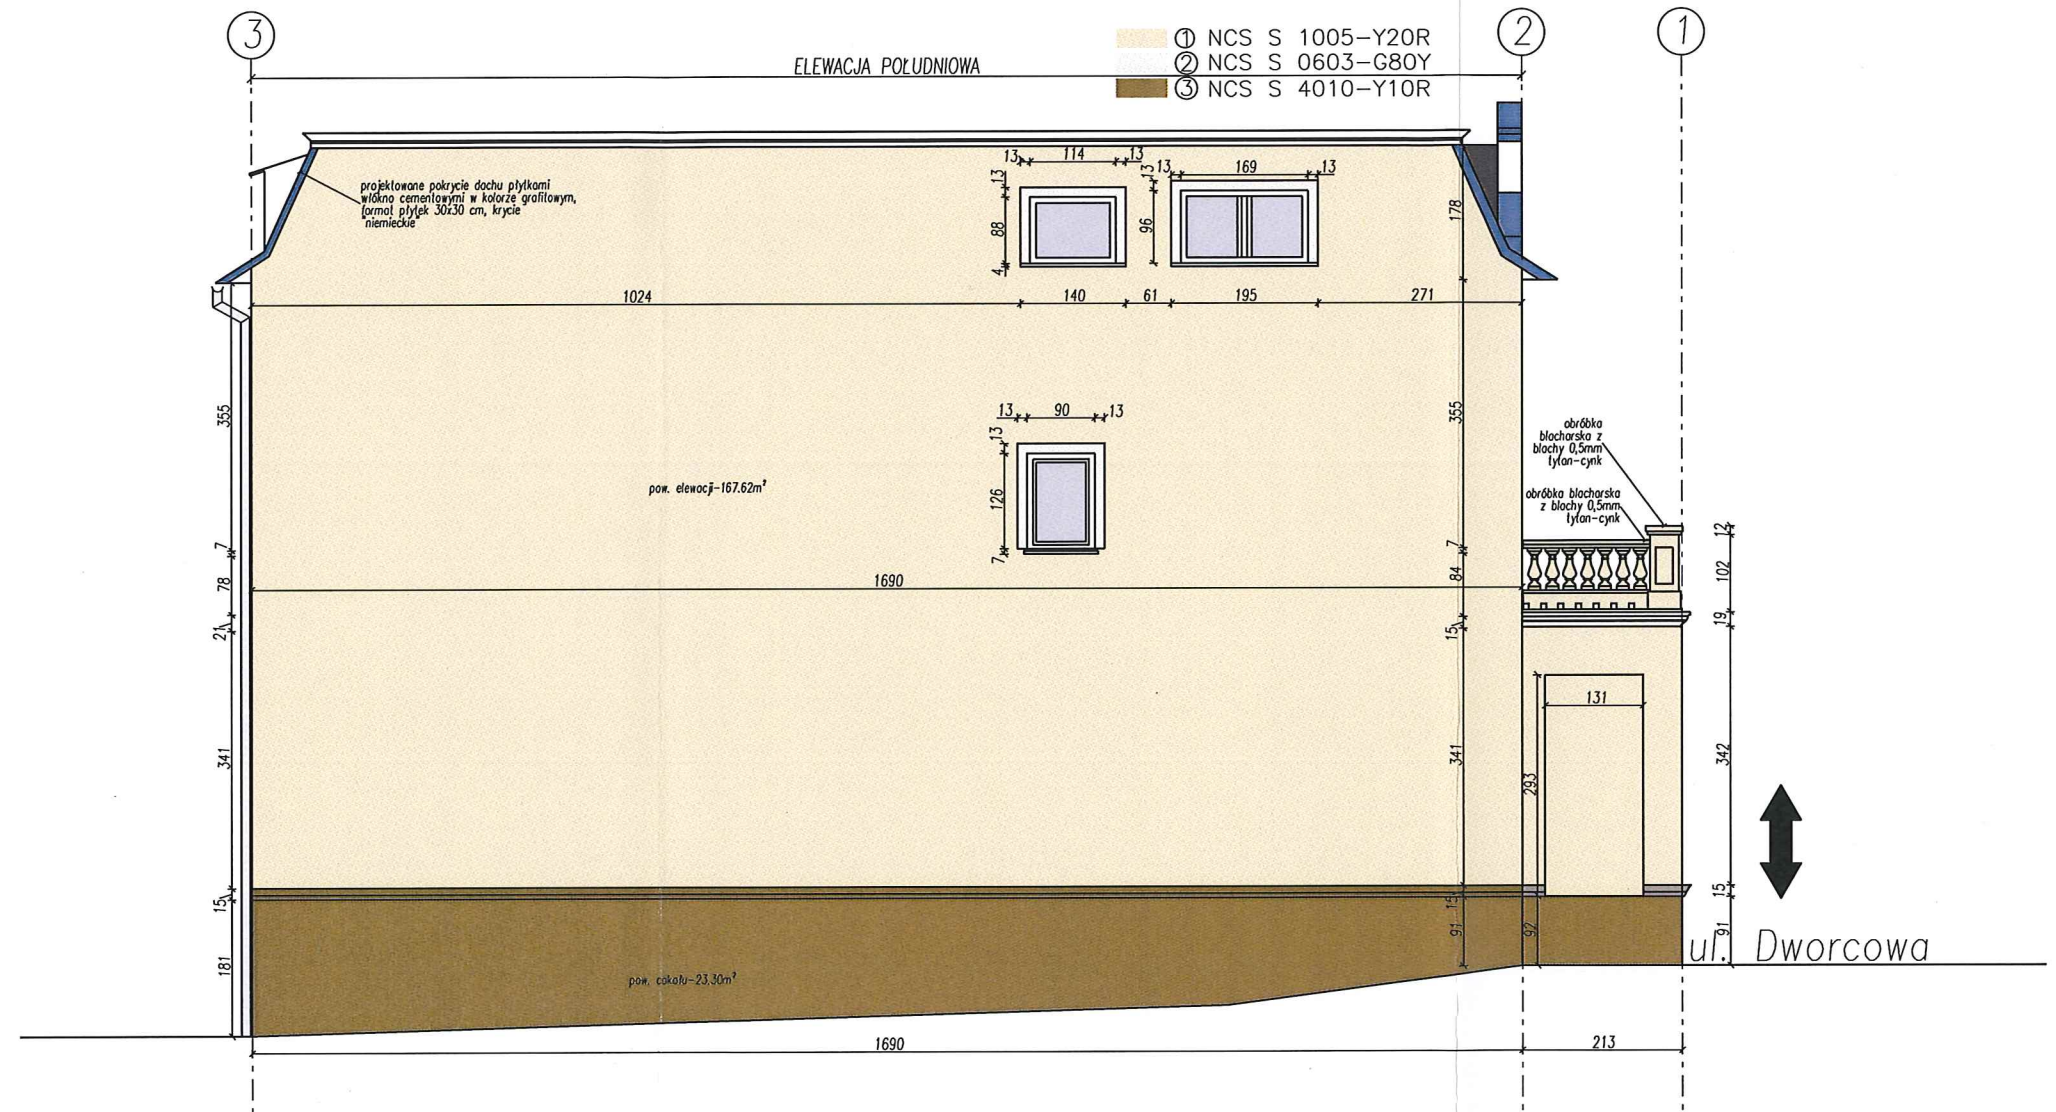

Proj.M.		Jacek Magiera					
		ul. STAROMIEJSKA 8/2u, 58-560 JELENIA GÓRA, tel.: 508396919, e-mail: projm@interia.pl					
Projektant:	mgr inż. Katarzyna JABŁOŃSKA	Podpis:	Data:	Nr uprawnień:	Nr archiw.:	OCENA SIŁY TECHNICZNEGO	
Opracował:	inż. Jacek MAGIERA		12.2017	46/2010/DSOIA	Stadium:		
Sprawdzający					Część:		
Zleceniodawca:	ZAKŁAD GOSPODARKI MIEJSKIEJ W LUBWACIE z siedzibą przy ul. Zielonej nr 12					Skala:	1:100
Temat:	PROJEKT BUDOWLANY REMONTU ELEWACJI BUDYNKU MIESZKALNEGO WIELORODZINNEGO, działka nr 281, obr.: 0003 LUBAWKA_3, jed. ewid.: 020703_4 (Lubawka - miasto)						
Tytuł rysunku:	ELEWACJA POŁUDNIOWA					Nr rys.:	PR-4