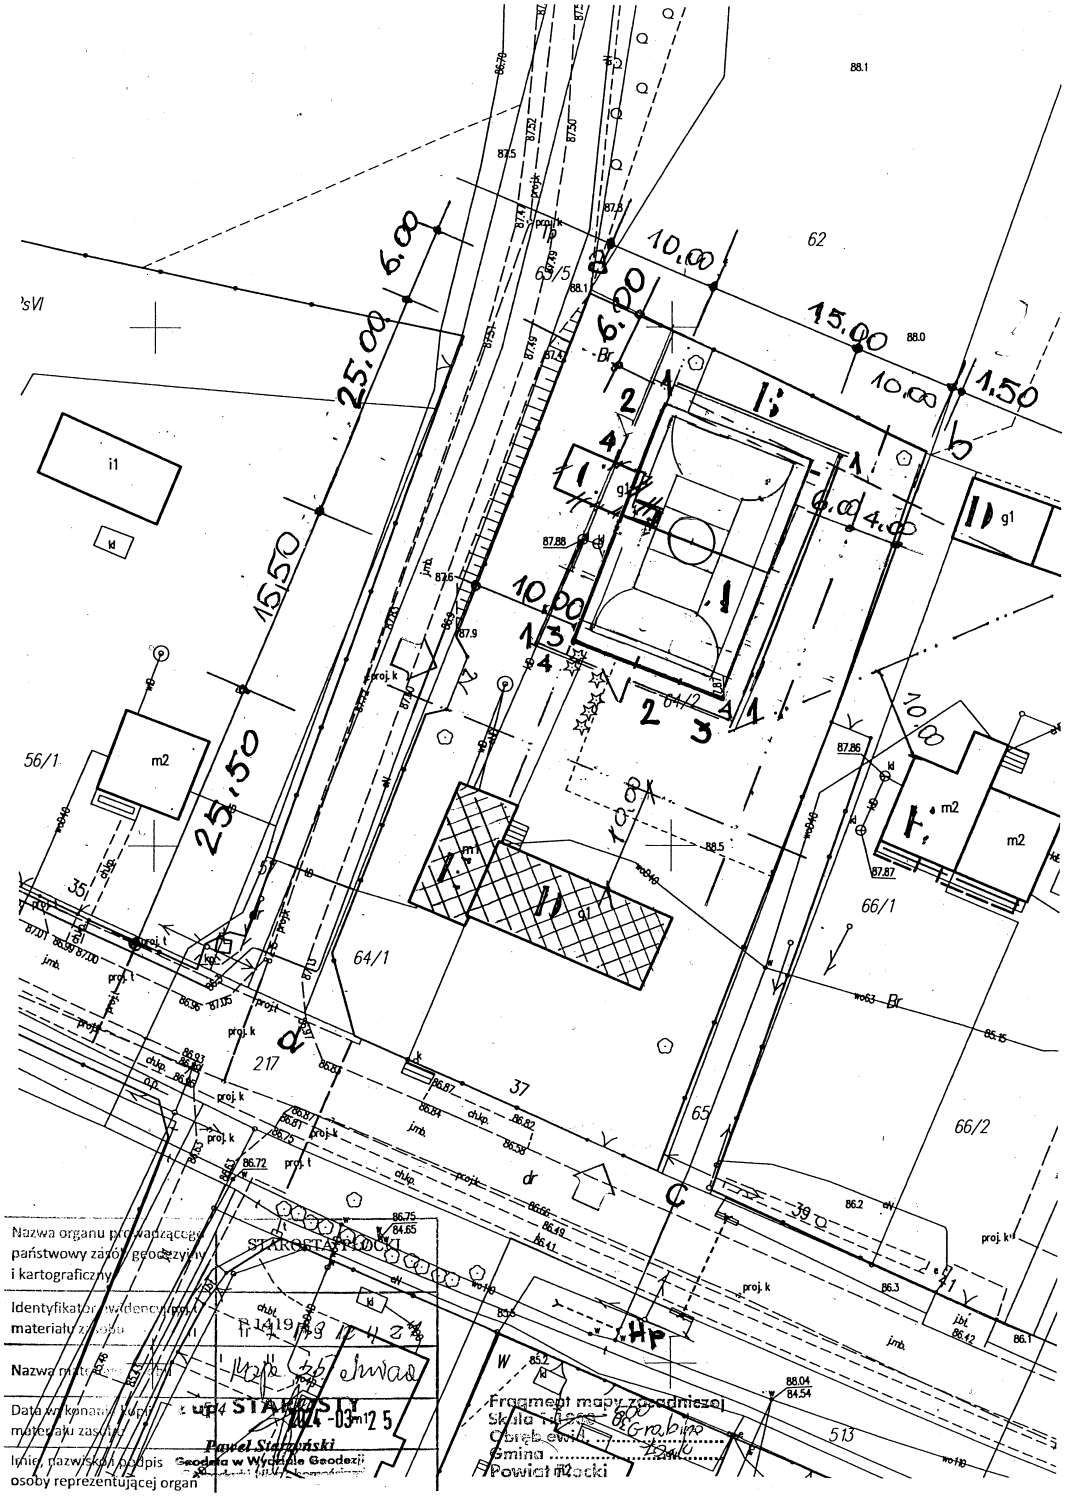

Legenda do planu sytuacyjnego 1 : 500

Stan projektowany

A projektowane boisko pi

B-projektowany piłkochwyty z siatki

F- projektowane ogrodzenie modułowe wys do 1,40 m

1.oprawa ledowa oświetleniowa

2.stojak do rowerów

3.ławka

4.kosz na śmieci

Stan istniejący

C-istniejący budynek gospodarczy do rozbiorki wg odrębnego zgloszenia

D istniejące budynki gospodarcze -bez zmian

E-istniejące budynki mieszkalne -bez zmian

9-poszerzenie istniejących dróg betonowych do szerokości min 6,00 m

12-istniejąca studnia głebinowa z pompownią

=> istniejący zjazd z ulic -bez zmian

Hp -istniejący hydrant – bez zmian

a, b, c, d , -granice działki-granice oddziaływania

Uwaga:

Na terenie objętym opracowaniem Inwestor nie ustawił jeszcze urządzeń sportowych i zabawek objętych zgłoszeniem do Starosty Płockiego z lutego tego roku. Ich nową lokalizację w terenie Inwestor zgłosi odrębnym wnioskiem do Starosty

Biuro Obsługi Budownictwa "Mobo" B Wierzchowski Wola Łącka 13/1 09-520 Łąck	Temat: Projekt budowlany wielofunkcyjnego boiska sportowego w Grabinie dz.nr 64/1 i 64/2			Data 04.2024
Temat rysunku: Plan sytuacyjny				
Inwestor:	Gmina Łąck ul Gostynińska 2 09520 Łąck			
Projektant:	mgr inż. Bogusław Wierzchowski	Nr uprawnień: 34/91;139/94;16/94;89/86	Skala 1:500	Nr rys. 1