


PRZEKRÓJ NORMALNY skala 1:50

Przekrój normalny z konstrukcją nawierzchni chodnika


droga wewnętrzna W1-W6 - odcinek z chodnikiem:

chodnik oddalony od jezdni:

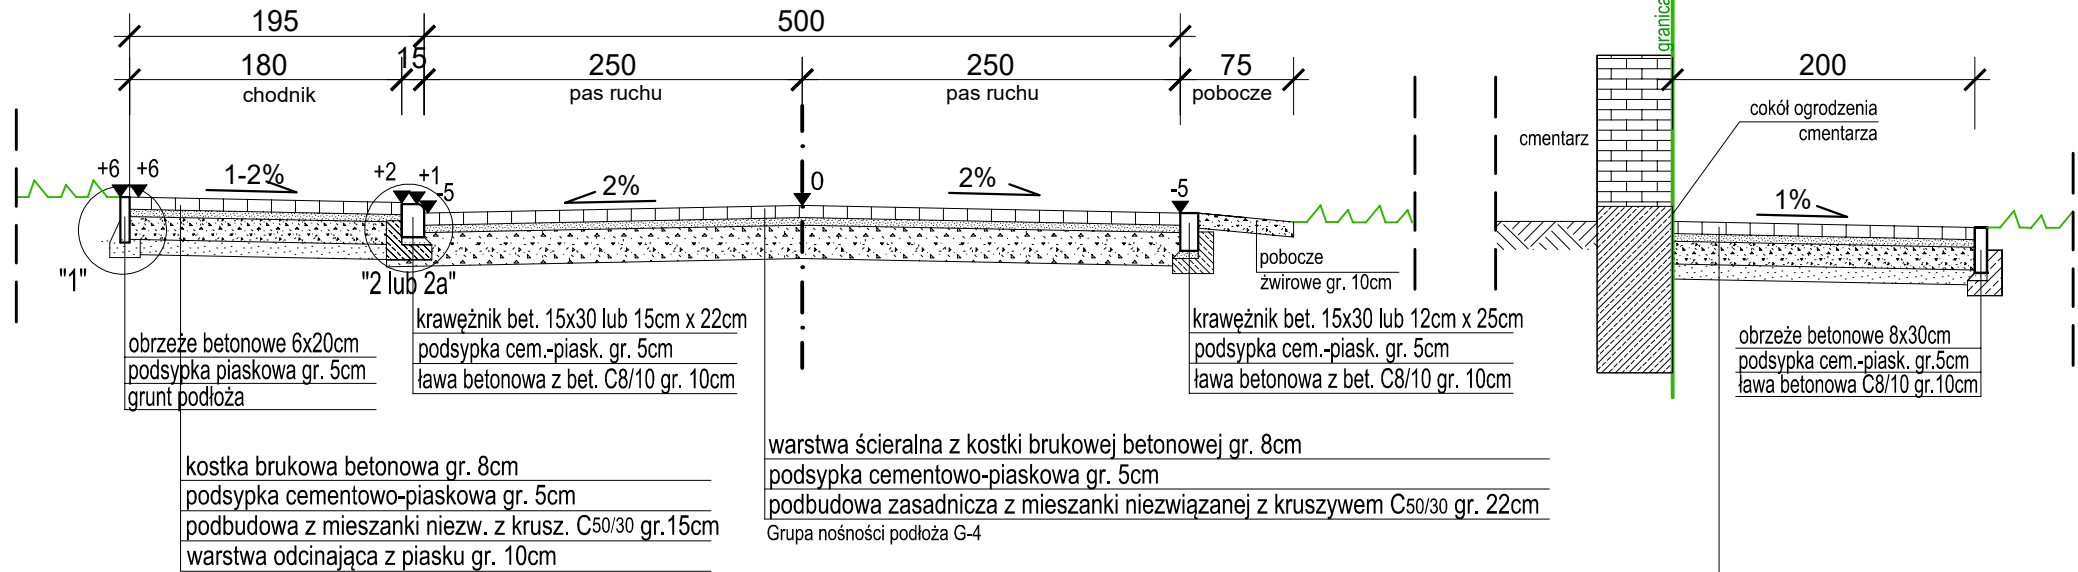


Szczegół "1"

Skala 1:25

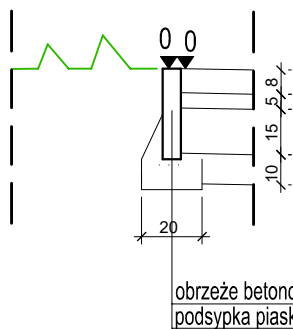


Szczegół "2"

Skala 1:25

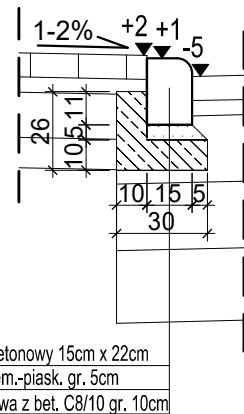

Szczegół "2a"

Skala 1:25

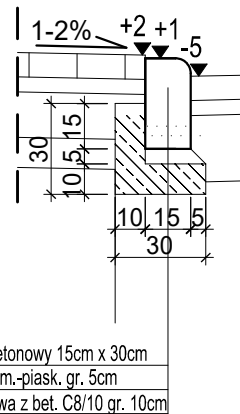

kostka brukowa betonowa gr. 8cm
podsyпка cementowo-piaskowa gr. 5cm
podbudowa z mieszanki niez. z krusz. C50/30 gr.15cm
warstwa odcinająca z piasku gr. 10cm

BIURO PROJEKTOWE DROEM Mirosław Jakubiuk; 17-100 Bielsk Podlaski ul. A. Mickiewicza 192 lok. 1
NIP: 543-124-26-38 REGON: 200172953 tel. 507 582 886 e-mail: miroslaw@jakubiuk.pl

OBIEKT	Budowa parkingu przy cmentarzu rzymskokatolickim w Brańsku	Data	16.08.2024r.
ADRES	Działki nr ewid.: 512/10, 512/11, 922 obręb 0051 Brańsk gm. Miasto Brańsk, pow. bielski	Nr rys.	3.3
		Skala	1:50
Nazwa rys.	Przekrój normalny z konstrukcją nawierzchni chodnika		Projekt arch. budowlany branża drogowa
Projektant	mgr inż. Mirosław Jakubiuk	upr. proj. PDL/0036/PBD/16	