


Widok "Z"

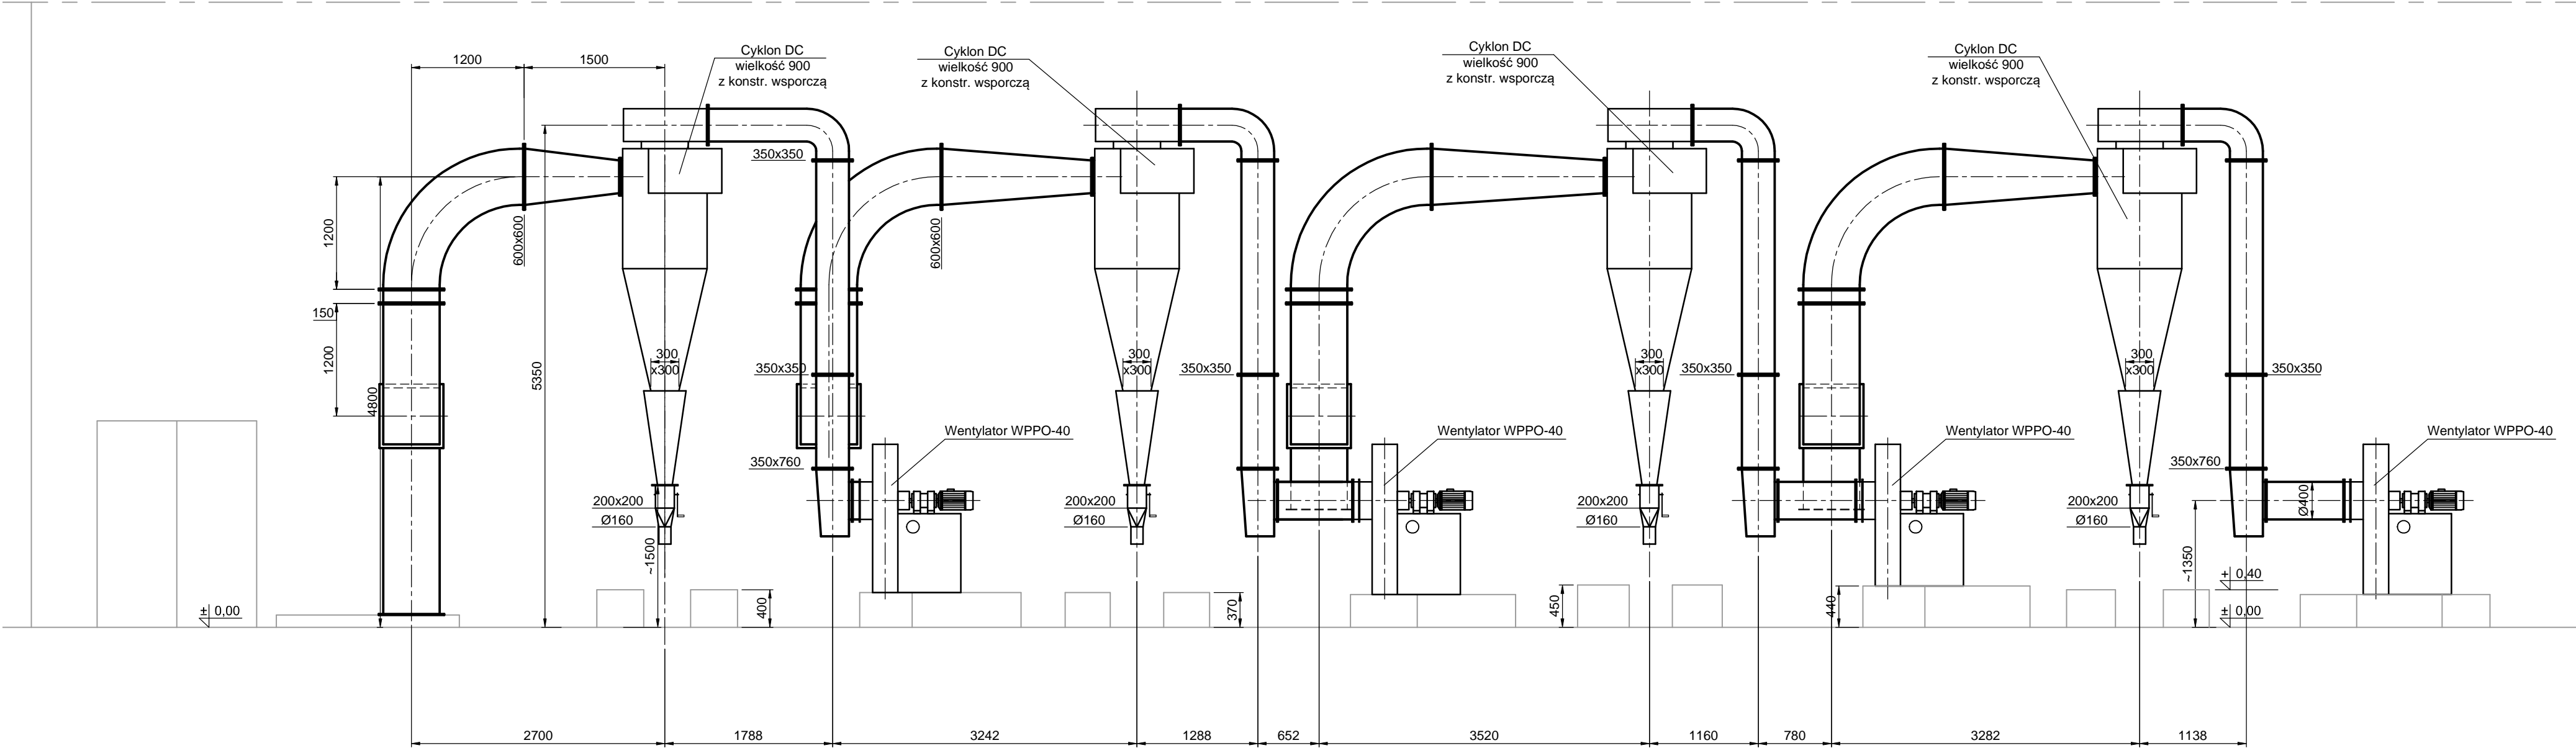

opracował: mgr inż. Mirosław Michalszek				Inwestor: Wojewódzki Ośrodek Lecznictwa Odwykowego i Zakład Opiekuńczo-Leczniczy w Gorzycach ul. Zamkowa 8, 44-350 Gorzyce		
				Temat: Instalacja odprowadzenia spalin z kotłowni węglowej		
				INWENTARYZACJA INSTALACJA ODPROWADZENIA SPALIN WIDOK "Z"		
Skala 1:50		Branża IS	Stadium INWENT.	Nr projektu: 1387/06/2018		Nr rys: 02
Wykonawca: Biuro Projektów <b>profim</b> s.c. 47-400 Racibórz, ul. Środkowa 5						