


Widok "W"

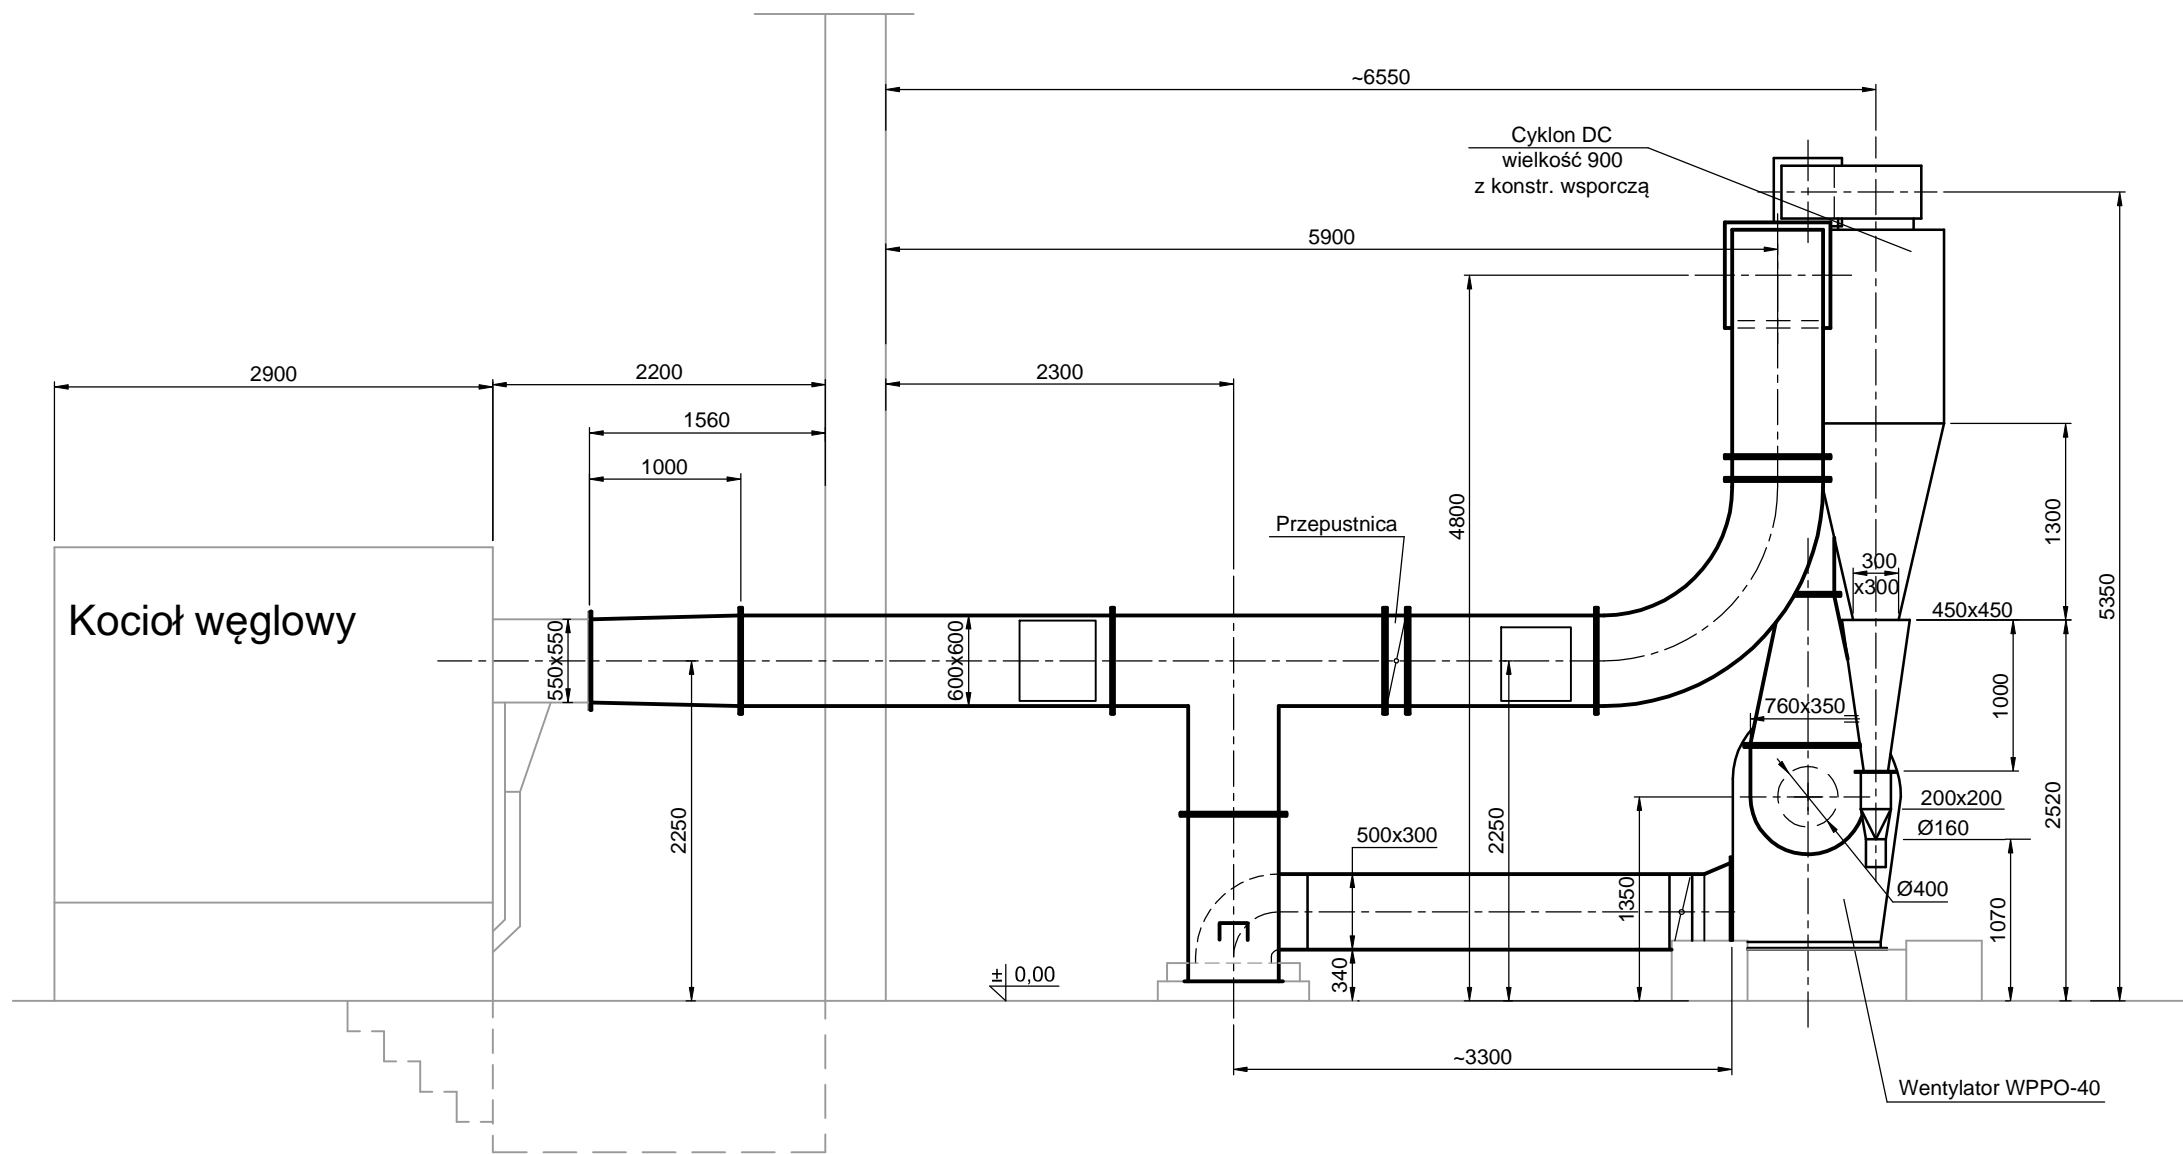

opracował: mgr inż. Mirosław Michalaszek				Inwestor: Wojewódzki Ośrodek Lecznictwa Odwykowego i Zakład Opiekuńczo-Leczniczy w Gorzycach ul. Zamkowa 8, 44-350 Gorzyce	
				Temat: Instalacja odprowadzenia spalin z kotłowni węglowej	
				INWENTARYZACJA INSTALACJA ODPROWADZENIA SPALIN WIDOK "W"	
Skala 1:50		Branża IS	Stadium INWENT.	Nr projektu: 1387/06/2018	Nr rys: 03
Wykonawca: Biuro Projektów profim s.c. 47-400 Racibórz, ul. Środkowa 5					