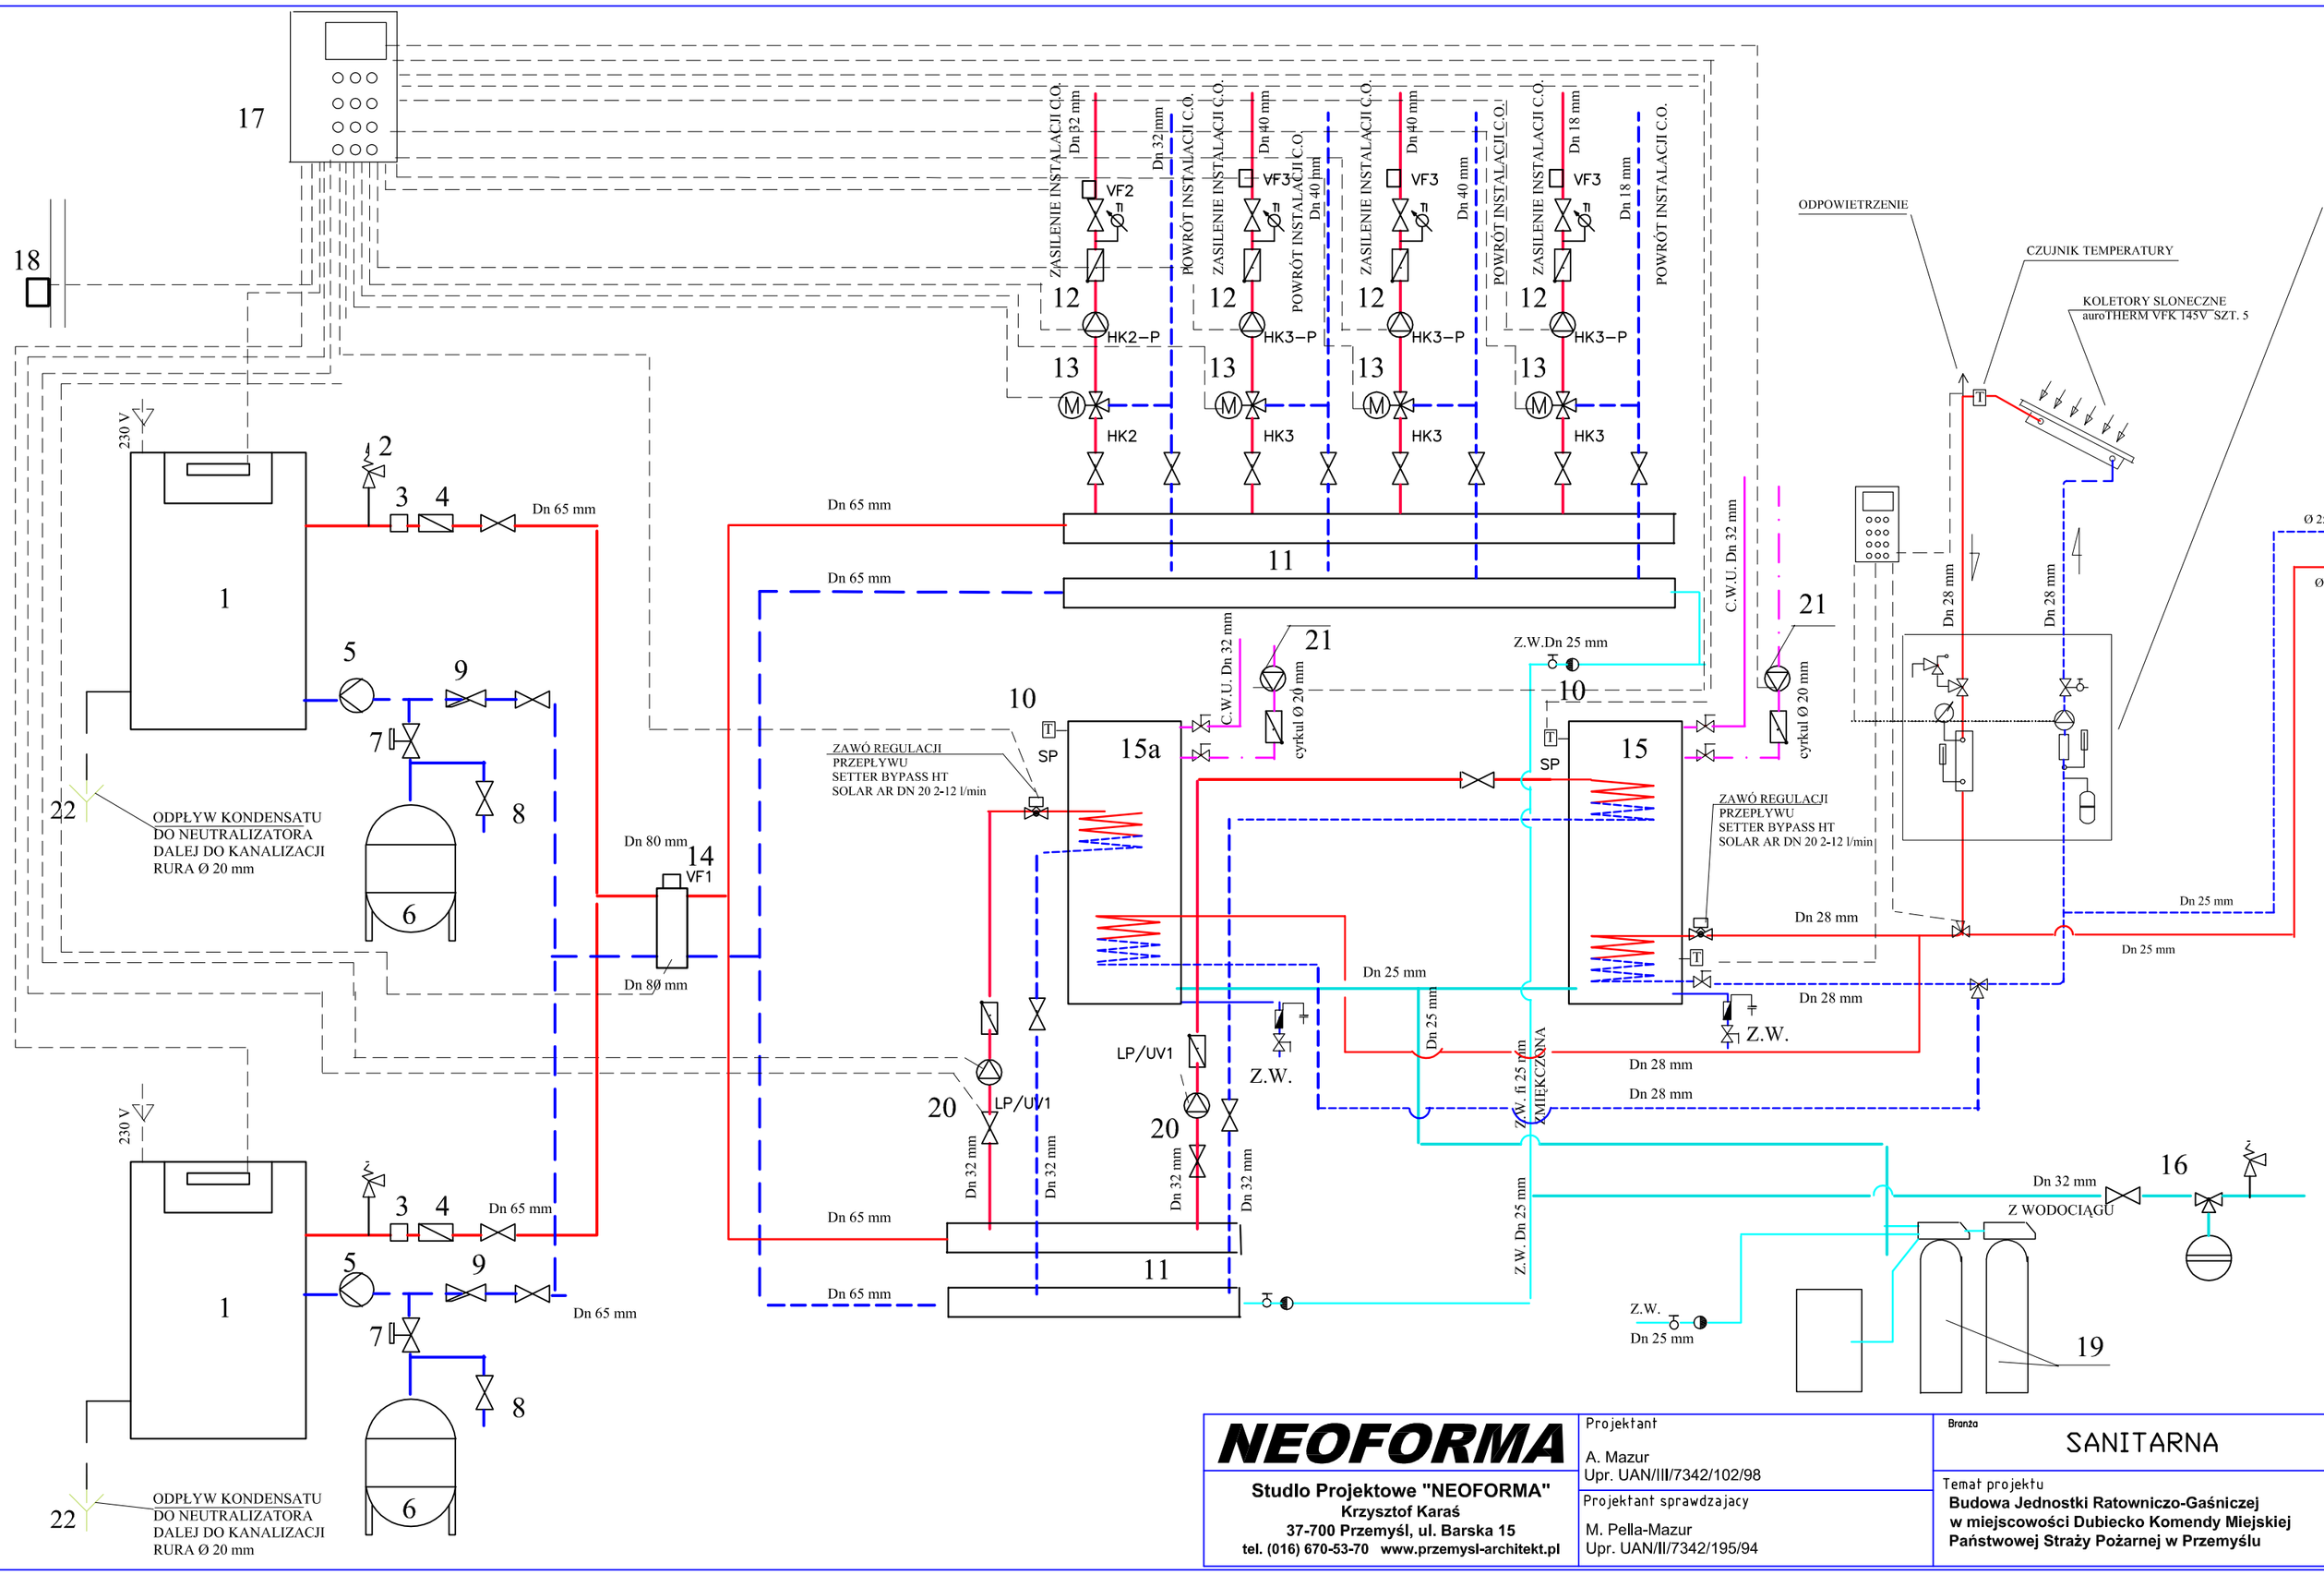

1 Gazowy kondensacyjny kocioł grzewczy ecoCRAFT VKK o mocy 160Kw 1606/3 sztuk 2
2 Zawór bezpieczeństwa wielkość 5/4" cala 3 bary sztuk 2
3 Separator powietrza
4 Zawór zwrotny
5 Pompa obiegu kotła Grundfos typ MAGNA 40-120 F
6 Naczynie wzbiorcze cisnieniowe „reflex" N 500 litr sztuk 2
7 Zawór kołpakowy
8 Zawór kurkowy do napełniania i opróżnienia
9 Filtroodmulnik
10 Czujnik temperatury
11 Rozdzielacze meibes dla 2 obwodów MGV125 dladwóch obiegów sztuk 2
12 Pompa obiegu grzewczego Leszno 65POe120
13 zawór mieszający obiegu grzewczego
14 Wartownik MH100
15 Podgrzewacz c.w.u. z dwoma wężownicami o poj. 500 litrów VIH S 500
15a Podgrzewacz c.w.u. z dwoma wężownicami o poj. 500 litrów VIH S 500
16 Grupa bezpieczeństwa na wlocie zimnej wody
do podgrzania w zasobnikach c.w.u.(naczynie wzbiorcze przeponowe „reflex" N o poj. 140 litr)
17 Pogodowy regulator ogrzewania calorMATIC 630/2
18 Czujnik temperatury zewnętrznej
19 URZĄDZENIA DO ZMIĘKCZANIA WODY
FIRMY „BWT" TYP RONDOMAT-EDW-2
O WYD. 3m3 + FILTR+MANOMETR
20 Pompa do c.w.u. Grundfos UPS 40-60/FB
21 Pompa mieszająca Grundfos MAGNA 50-100 F
22 Neutralizator skroplin NSK o poj. 10 dm3

NEOFORMA
Studio Projektowe "NEOFORMA"
Krzysztof Karaś
37-700 Przemyśl, ul. Barska 15
tel. (016) 670-53-70 www.przemysl-architekt.pl

Projektant
A. Mazur
Upr. UAN/III/7342/102/98
Projektant sprawdzający
M. Pella-Mazur
Upr. UAN/II/7342/195/94

Branża: SANITARNA

Nazwa rysunku: TECHNOLOGIA KOTŁOWNI

Skala: PROJEKT CO

Temat projektu
Budowa Jednostki Ratowniczo-Gaśniczej w miejscowości Dubiecko Komendy Miejskiej Państwowej Straży Pożarnej w Przemyślu

Miejsce inwestycji
działka nr 381/8, obręb 0011 Przedmieście Dubieckie gm. Dubiecko

Inwestor
Komenda Miejska Państwowej Straży Pożarnej w Przemyślu Plac św. Floriana 1 37-700 Przemyśl

Nr rysunku: S–5