


Plan zagospodarowania terenu

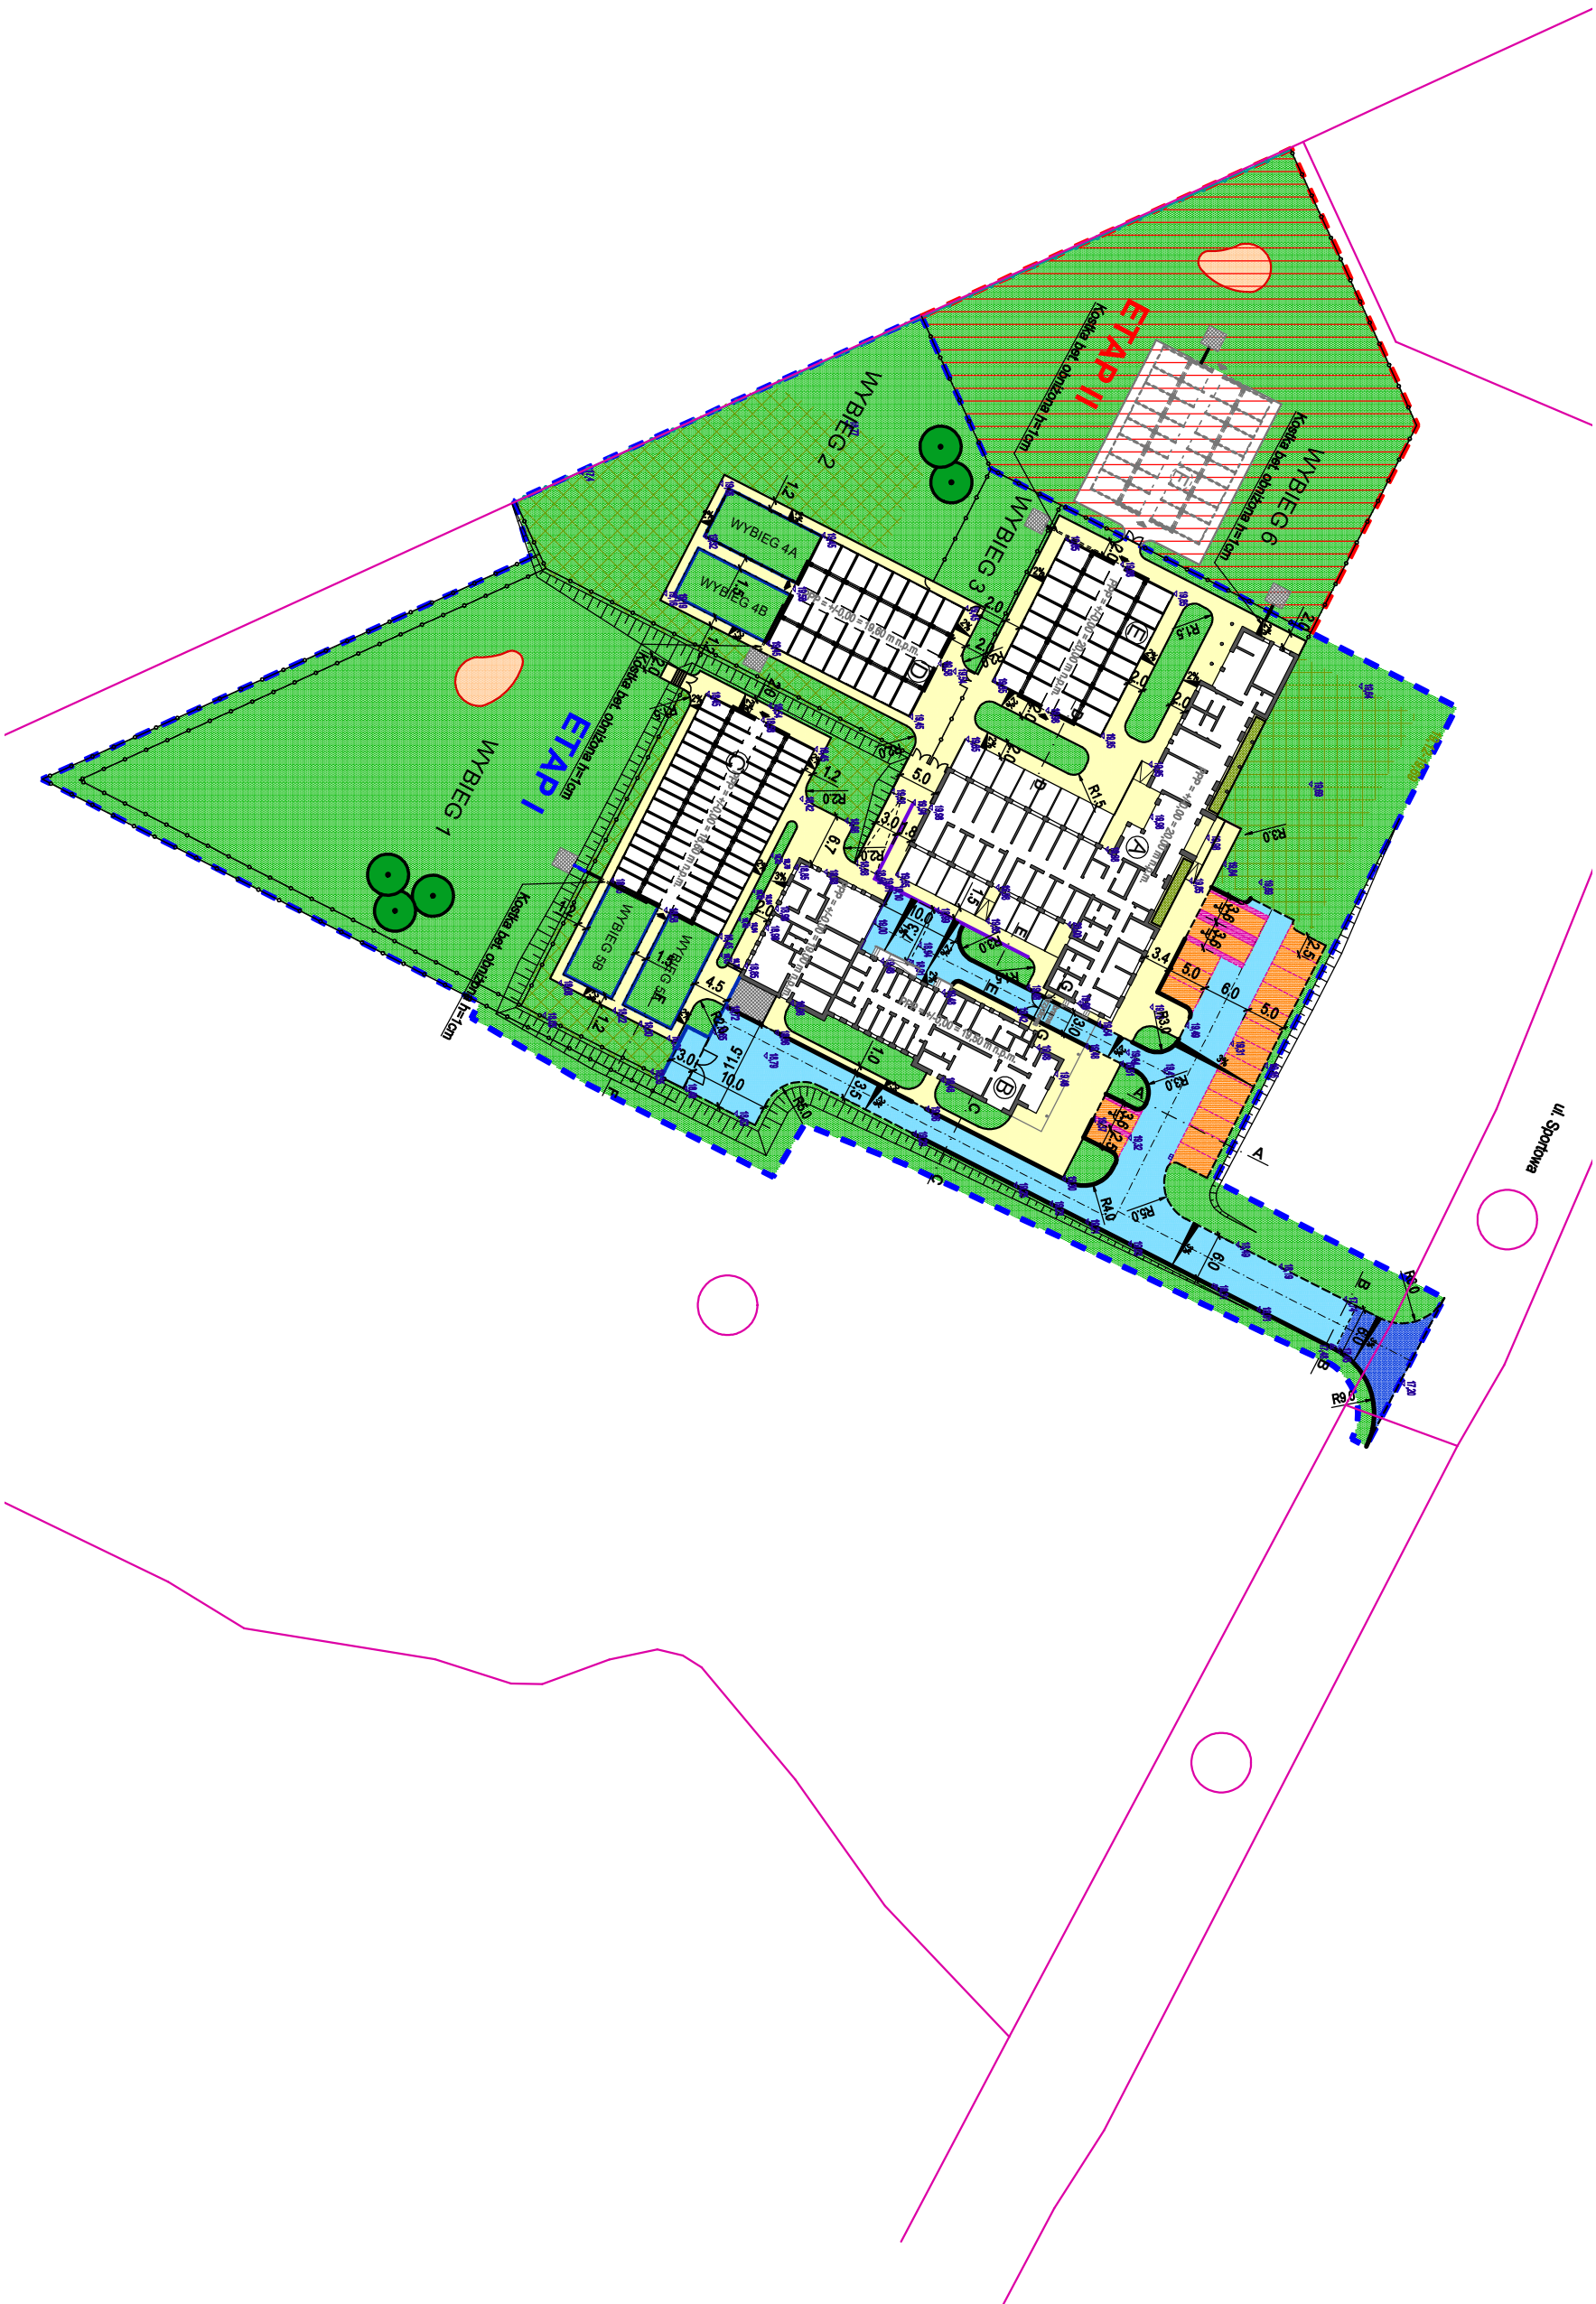

- LEGENDA:**
- PROJ. JEZDNIKA  
namierzanie z kostki betonowej h=8cm, kolor szary
  - PROJ. ZAKAZ  
namierzanie z kostki betonowej h=8cm, kolor szary
  - PROJ. MIEJSKA PARKINGOWE  
namierzanie z kostki betonowej h=8cm, kolor szary
  - PROJ. MIEJSKA PARKINGOWE  
namierzanie z kostki betonowej h=8cm, kolor szary
  - PROJ. CHODNIK  
namierzanie z kostki betonowej bezfazowej h=8cm, kolor szary
  - PROJ. FLAC Z PASKIEM
  - PROJ. ZABRIK  
płyta bet. azurowa MEGA 60x40x10cm
  - PROJ. ZABRIK  
namierzanie z kostki betonowej h=8cm, kolor szary
  - PROJ. MUREK OROROWY  
wgrazany konstrukcyjnej
  - ISTN. OGRODZENIE  
wymiana lub uzupełnienie o odgięcia
  - PROJ. OGRODZENIE  
wgrazany konstrukcyjnej
  - PROJ. COKOL BETONOWY  
siatka opordanowa wg branzy architekcyjnej
  - PROJ. IGLASTE KRZEWY ZWOPLOTOWE
  - PROJ. MAKROWIELACJA TERENU  
wymiarowanie terenu do poziomu projektowanej rzędnej
  - PROJ. ZIELEN  
humusowane gr. min. 10 cm i obsianie trawą
  - PROJ. SKARPA  
nasytowanie skarpy 1:1,5
  - PROJ. KRAWIEZNIK BETONOWY 30x15 cm, h=12 cm
  - PROJ. KRAWIEZNIK BETONOWY 30x15 cm, OBWIZONY  
h=2 cm - na jazdach
  - PROJ. KRAWIEZNIK BETONOWY 30x15 cm, OBWIZONY  
h=1 cm - na przejściach dla pieszch
  - PROJ. OBRZEZE BET. 30x8 cm
  - PROJ. PALISADA BET. KWADRATOWA 12x12x60 cm
  - PROJ. SCIEK SKARPOWY wg KPED 01.24
  - PROJ. SCIEK z kostki bet. h=6cm, kolor szary  
ograniczony od zaszew bet. 30x6cm wyrzynany w świetle 5cm
  - PROJ. SPADKI POPRZECZNE
  - PROJ. RZEDNE WYSOKOSCOWE
  - PRZEBIEG KONSTRUKCYJNE
  - GRANICE DZIALEK
  - DZIAŁKI OBJĘTE OPRACOWANIEM
  - PROJ. DRZEWA szkl. 5
  - ETAP I
  - ETAP II
  - BUDYNKI PROJEKTOWANE**
  - ETAP I**
  - A budynek socjalno-administracyjny, kociarnia
  - B budynek leczniczy / zaplecza gospodarczego
  - C boiska z wybiegami-kwaterami
  - D boiska z wybiegami-budynek dla psów do adopcji
  - E boiska z wybiegami
  - ETAP II**
  - F boiska z wybiegami