


RZUT PIWNIC 1:100

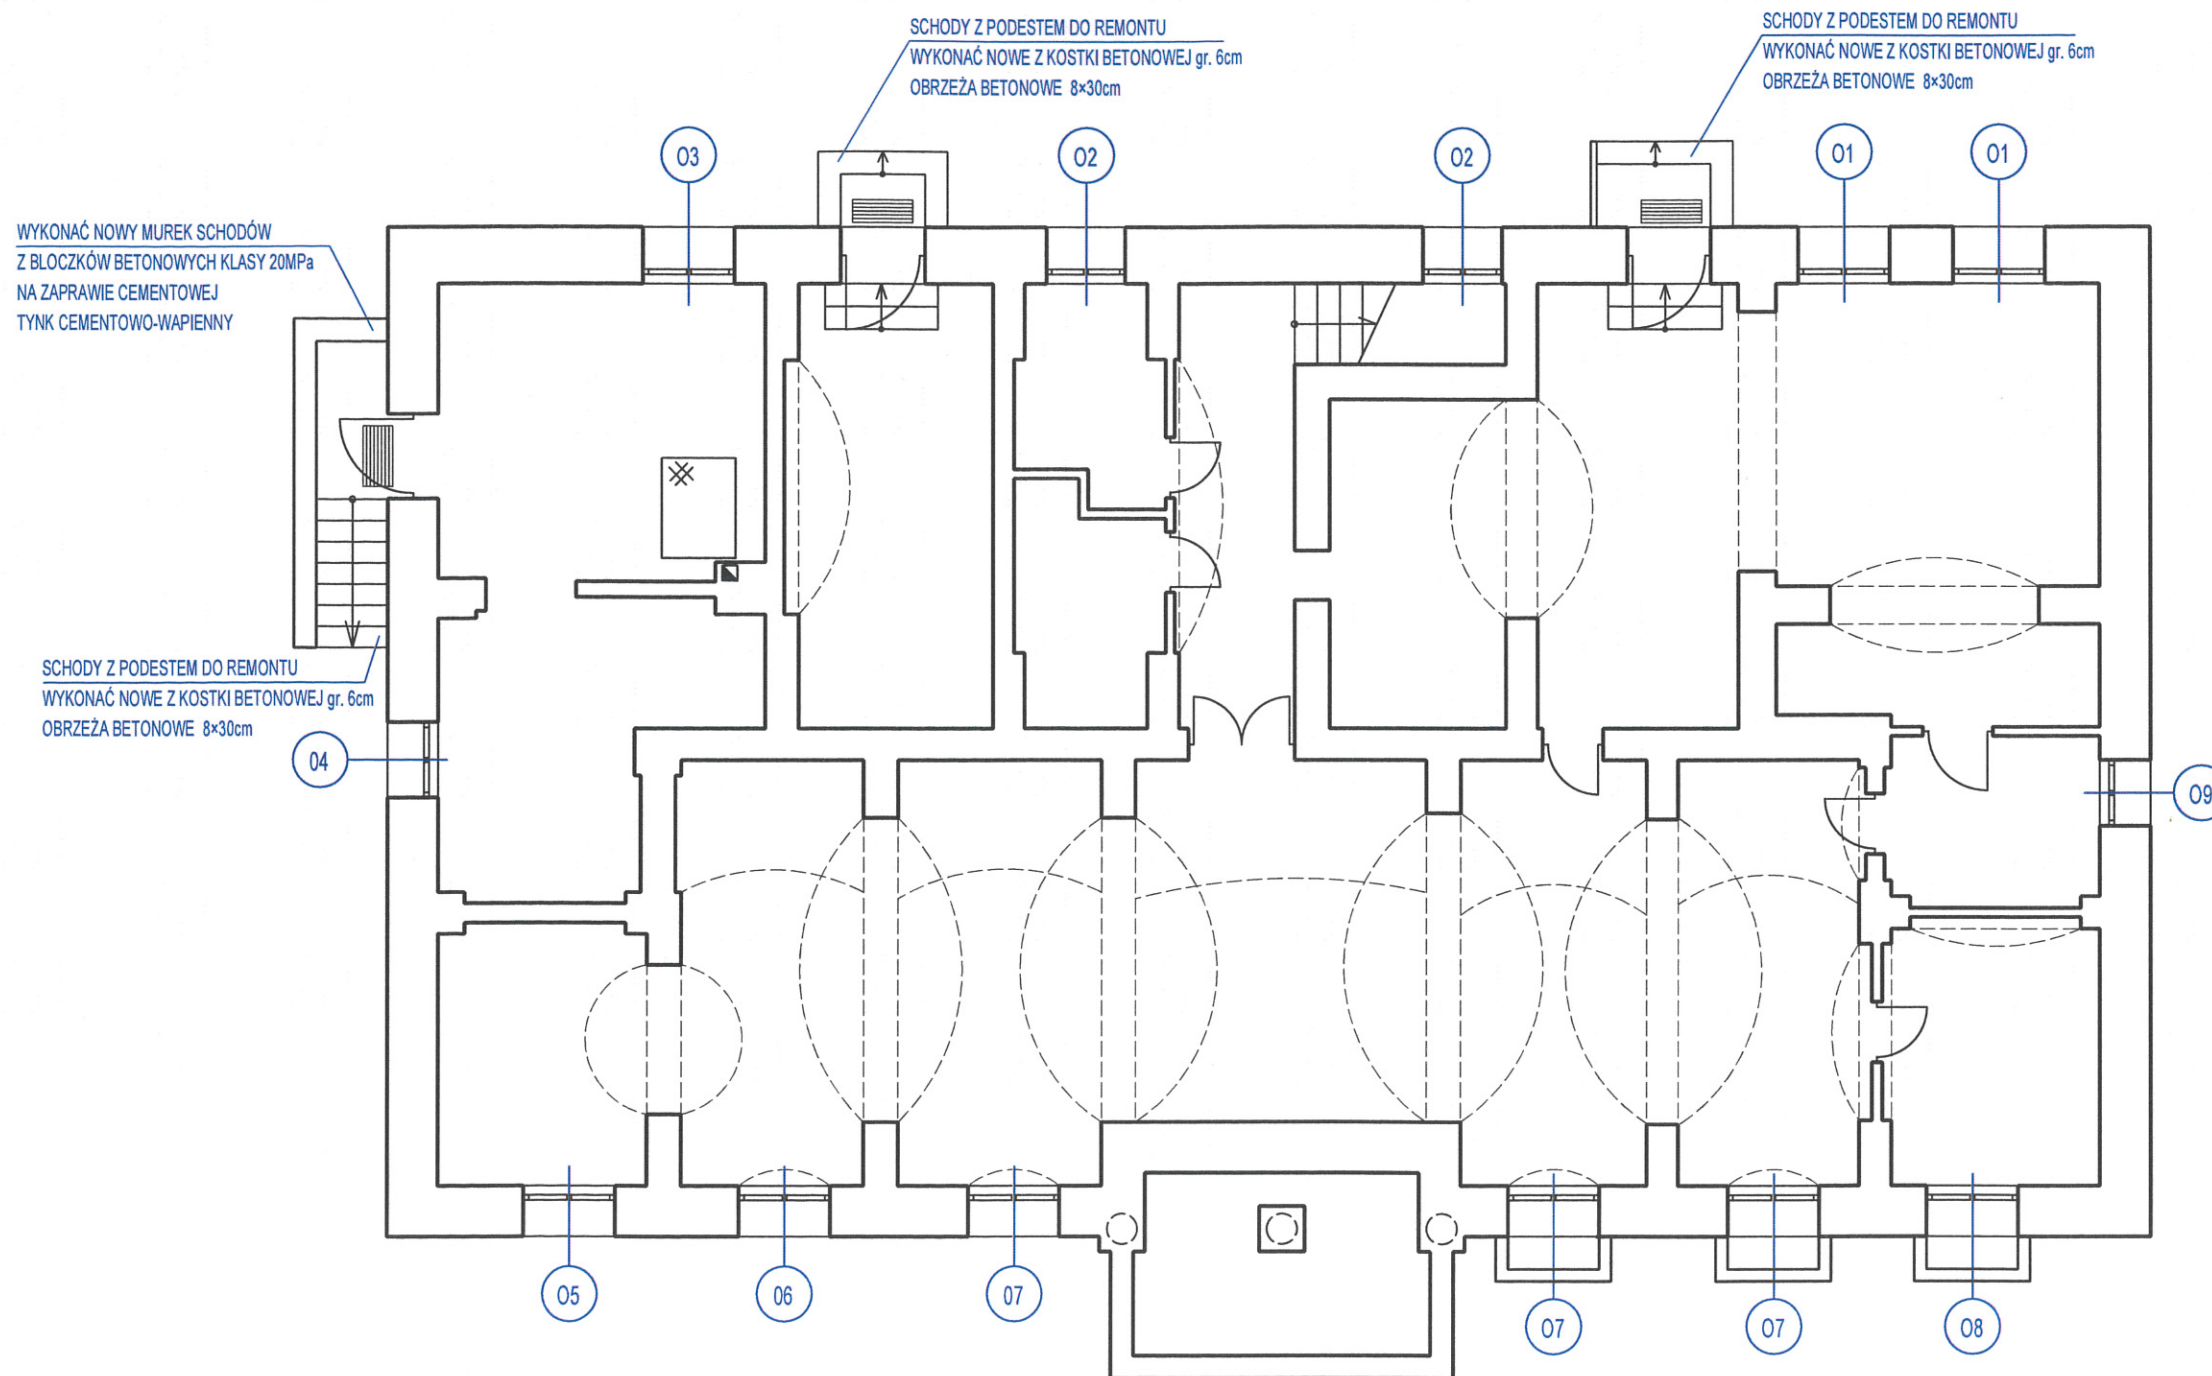

OPRACOWAŁ

mgr inż. Piotr Topiła
upr. bud. nr ZAP/0143/PWOK/08
do projektowania i kierowania robotami
budowlanymi bez ograniczeń
w specjalności konstrukcyjno-budowlanej