



INSTYTUCJA
WOJEWÓDZTWA
MAŁOPOLSKIEGO

Krakowskie Pogotowie Ratunkowe

31-530 Kraków, ul. św. Łazarza 14
tel. 12/42-44-272, fax 12/42-44-300
<http://www.kpr.med.pl>
e-mail: pogotowie@kpr.med.pl

3-PARKING-2021

Kraków, dnia 23.04.2021 r.

Odpowiedzi

na pytania do postępowania 3-PARKING-2021

Pytanie nr 1

Zamawiający w Załączniku nr. 2 (p 1.1.2.) pisze „Bilet można opłacić monetami, banknotami oraz kartą płatniczą/kredytową (również bezstykowo) oraz BLIKIEM”

Czy Zamawiający dopuszcza kasę automatyczną bez funkcji płatności BLIK?

Odpowiedź nr 1:

Zamawiający podtrzymuje zapisy SWZ. Płatność BLIKI-em jest obecnie bardzo popularną metodą płatności.

Pytanie nr 2

Zamawiający w Załączniku nr. 2 (p 1.1.2.) pisze: „Ze względu na zastosowanie kamer LPR dokonanie płatności w kasie automatycznej jest również możliwe poprzez wprowadzenie na ekranie dotykowym kasy nr. rejestracyjnych pojazdu. Po wpisaniu pierwszych liter/liczb tablicy system wyświetli na ekranie zdjęcia pojazdów z numerami tablic najbardziej dopasowanych do wpisanych znaków i wówczas klient może wybrać i zatwierdzić swój pojazd, po czym dokonać opłaty”.

Prosimy o wykreślenie tego zapisu. Taka funkcjonalność może wprowadzić dużo zamieszania w przypadku gdy użytkownik błędnie zidentyfikuje swój numer rejestracyjny i opłaci postój innego pojazdu. Poza tym funkcjonalność wyświetlania na ekranie kasy automatycznej zdjęć tablic rejestracyjnych nie jest Wykonawcy znana.

Odpowiedź nr 2:

Zamawiający podtrzymuje zapisy SWZ. Wg wiedzy Zamawiającego takie rozwiązania są dostępne u kilku producentów systemów parkingowych.

Pytanie nr 3

Zamawiający w Załączniku nr. 2 (p 1.1.6.) pisze: „System musi umożliwić udzielnie zniżek za parkowanie. Wykonawca w ramach postępowania dostarczy 5 walidatorów działających online z możliwością wyboru udzielanej zniżki. Dostarczone urządzenie musi posiadać czytnik kodów QR oraz dotykowy wyświetlacz umożliwiający wybór zniżki. Walidatory zostaną skomunikowane z serwerem z wykorzystaniem sieci Zamawiającego.

W celu zabezpieczenia przed ewentualnymi nadużyciami osoba udzielająca zniżki musi się zautoryzować na urządzeniu poprzez podanie indywidualnego kodu PIN lub przy pomocy karty Mifare”. Czy Zamawiający dopuszcza zamiennie oprogramowanie na udostępnionych stacjach roboczych



INSTYTUCJA
WOJEWÓDZTWA
MAŁOPOLSKIEGO

Krakowskie Pogotowie Ratunkowe

31-530 Kraków, ul. św. Łazarza 14
tel. 12/42-44-272, fax 12/42-44-300
<http://www.kpr.med.pl>
e-mail: pogotowie@kpr.med.pl

Zamawiającego służące do przydzielania zniżek użytkownikom? Jeśli nie to czy Zamawiający dopuszcza zastosowanie walidatorów nabiurkowych z zaprogramowanymi przyciskami do rabatowania bez funkcji logowania przed udzieleniem zniżki?

Odpowiedź nr 3:

Zamawiający podtrzymuje zapisy SWZ. Autoryzacja jest wymagana ze względu na konieczność sprawowania kontroli nad udzielanymi rabatami w szczególności identyfikację osób, które dokonały operacji na urządzeniu.

Pytanie nr 4

Zamawiający w Załączniku nr. 2 (p 1.2.) pisze: „Obudowa ze stal nierdzewnej AISI 430 o grubości min 2 mm, malowana proszkowo”.

Czy Zamawiający dopuszcza zastosowanie urządzeń w obudowach wykonanych ze stali ocynkowanej, odpornej na korozję, zabezpieczonej powłoką antykorozyjną zgodną z normą EN ISO 1461 (PN-EN ISO 1461:2011), malowanej proszkowo, odpornej na promienie UV z gwarancją na perforację urządzeń?

Odpowiedź nr 4:

Zamawiający dopuszcza obudowę terminali wykonaną ze stali ocynkowanej, malowanej proszkowo.

Pytanie nr 5

Zamawiający w Załączniku nr. 2 (p 1.2.) pisze: „Ekran kolorowy o przekątnej min 7” do wyświetlania

komunikatów, z możliwością personalizacji (wyświetlanie logo zamawiającego lub animacji)”.
Czy Zamawiający dopuszcza zastosowanie wyświetlaczy o przekątnej 5,7” o wysokim kontraście świecenia”? W ocenie Wykonawcy wyświetlacze o takich parametrach będą

wystarczające dla opisanych informacji jakie mają być wyświetlane

Odpowiedź nr 5:

Zamawiający podtrzymuje zapisy SWZ.

Pytanie nr 6

Zamawiający w Załączniku nr. 2 (p 1.2.) pisze: „Możliwość konfiguracji komend głosowych”.
Czy Zamawiający dopuszcza zastosowanie urządzeń bez powyższej funkcjonalności?

Odpowiedź nr 6

Zamawiający podtrzymuje zapisy SWZ. W ocenie Zamawiającego taka funkcjonalność ułatwi obsługę szczególnie osobom starszym.

Pytanie nr 7

Zamawiający w Załączniku nr. 2 (p 1.2.3.) pisze: „Podświetlana kopuła pokrywy szlabanu LED czerwone/zielone”. Prosimy o wykreślenie tego wymagania. W przypadku, gdy Zamawiający wymaga podświetlenia



INSTYTUCJA
WOJEWÓDZTWA
MAŁOPOLSKIEGO

Krakowskie Pogotowie Ratunkowe

31-530 Kraków, ul. św. Łazarza 14
tel. 12/42-44-272, fax 12/42-44-300
<http://www.kpr.med.pl>
e-mail: pogotowie@kpr.med.pl

ramienia szlabanu powyższe jest rozwiązaniem nadmiarowym. Ponadto taki zapis eliminuje większość dostawców systemów parkingowych.

Odpowiedź nr 7

Zamawiający dopuszcza szlaban bez podświetlanej kopuły LED.

Pytanie nr 8

Zamawiający w Załączniku nr. 2 (p 1.2.3.) pisze: „temperatura robocza z ogrzewaniem – 40°C do + 55°C”.

Prosimy o zmianę zakresu temperatur na -30°C do +50°C. Powyższe wymaganie wydaje się nieadekwatne do panujących w Polsce warunków klimatycznych, a zwłaszcza wskazana przez Zamawiającego dolna granica temperaturowa.

Odpowiedź nr 8

Zamawiający dokonuje modyfikacji SWZ w zakresie temperatur i dopuszcza urządzenia pracujące w zakresie temperatur -30 °C do + 50 °C

Pytanie nr 9

Zamawiający w Załączniku nr. 2 (p 1.2.4.) pisze: „ekran dotykowy min 15,6” LVDS panoramiczny”.

Czy Zamawiający dopuszcza zastosowanie kolorowego wyświetlacza graficznego o przekątnej 12,1” z panelem dotykowym”? Wskazany przez Zamawiającego zapis może wskazywać na urządzenie od konkretnego producenta eliminując z postępowania innych dostawców.

Odpowiedź nr 9

Zamawiający podtrzymuje zapisy SWZ. Specyfikowany rozmiar wyświetlacza zapewnia wygodną obsługę, szczególnie w kontekście możliwości dokonania opłaty po wpisaniu nr rejestracyjnego pojazdu.

Pytanie nr 10

Zamawiający w Załączniku nr. 2 (p 1.2.4.) pisze: „Możliwość konfiguracji komend głosowych (np. zeskanuj bilet)”.

Czy Zamawiający dopuszcza zastosowanie urządzeń bez powyższej funkcjonalności?


Odpowiedź nr 10

Zamawiający podtrzymuje zapisy SWZ. W ocenie Zamawiającego taka funkcjonalność ułatwi obsługę szczególnie osobom starszym

Pytanie nr 11

Prosimy o udostępnienie mapki z naniesionymi miejscami wpięcia się z zasilaniem oraz miejsca poprowadzenia tras kablowych, którymi Zamawiający zrealizuje komunikację i zasilanie dla sytemu parkingowego.

Odpowiedź nr 11

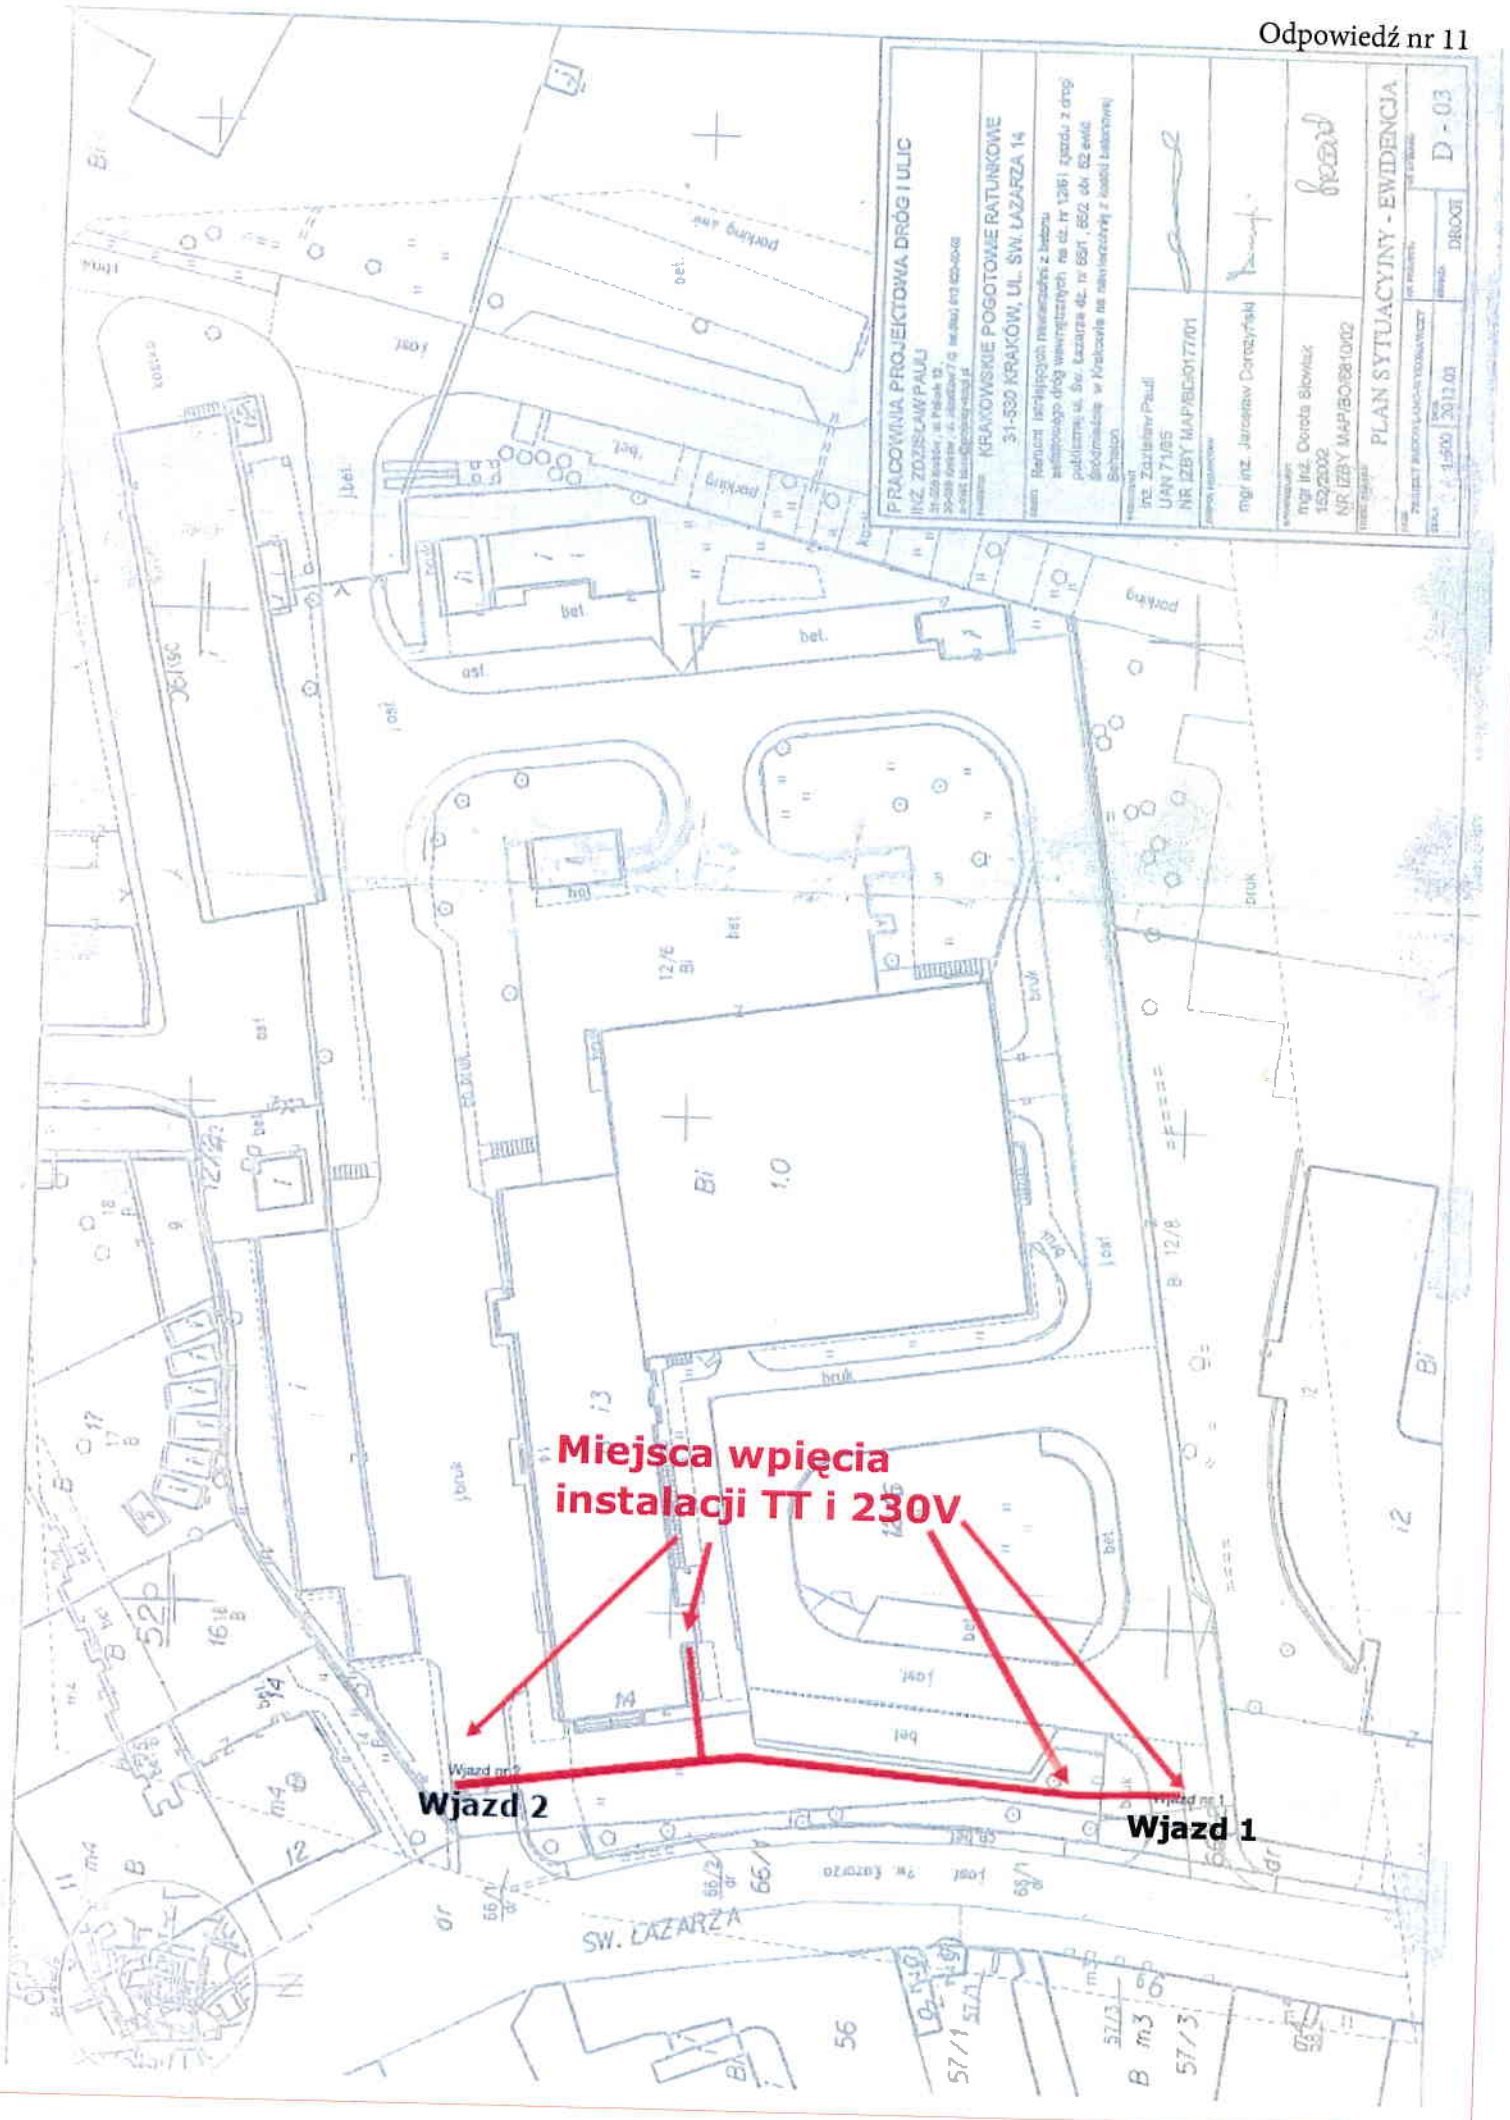

Miejsca wpięcia instalacji TT i 230V

Wjazd 2

Wjazd 1

PRACOWNIA PROJEKTOWA DRÓG I ULIC INŻ. ZDZIŚLAW PAULI 31-020 Kraków, ul. Piłsudski 13 39-008 Nowy Sącz, ul. Józefów 7 (a. ul. Słowacki) 40-04-042 e-mail: biuro@pauli-projekt.pl	
KRAKOWSKIE POGOTOWIE RATUNKOWE 31-530 KRAKÓW, UL. ŚW. LAZARZA 14	
celem: Realizacja projektów inżynierskich z zakresu inżynierii drogowej i inżynierii sanitarnych, na dz. nr 1261, sąsiad z drogi publiczną ul. Św. Łazarza dz. nr 68/1, 68/2, ok. 62, 62a, 62b 62c, 62d, 62e, 62zz	
autor: mgr inż. Jacek Paweł UAN 7/165 NR IZBY MAP/BC/17/01	data: 2013.01
wykonawca: mgr inż. Jacek Paweł	data: 2013.01
adres: mgr inż. Dorota Słowick 152/2002 NR IZBY MAP/BO/68/10/02	data: 2013.01
PLAN SYTUACYJNY - EWIDENCJA	
skala: 1:500	data: 2013.01
nr projektu: D-03	data: 2013.01



INSTYTUCJA
WOJEWÓDZTWA
MAŁOPOLSKIEGO

Krakowskie Pogotowie Ratunkowe

31-530 Kraków, ul. św. Łazarza 14
tel. 12/42-44-272, fax 12/42-44-300
<http://www.kpr.med.pl>
e-mail: pogotowie@kpr.med.pl

Pytanie nr 12

Dotyczy OPZ pkt. 1.3 str. 11 - Prosimy o potwierdzenie, że jeśli Wykonawca zagwarantuje możliwość bezproblemowego przeprowadzania czynności serwisowych oraz brak jakichkolwiek konfliktów sprzętowych w ramach całego systemu parkingowego - to czy Zamawiający dopuszcza zastosowanie szlabanów zewnętrznego producenta? Zwracamy uwagę, że szlabany parkingowe, terminale i kasy parkingowe wszystkich dostawców systemów parkingowych dostępnych na polskim rynku produkowane są z podzespołów elektronicznych, części i obudów – dostarczanych przez różnych wytwórców – i nie ma to bezpośredniego wpływu na czynności serwisowe i bieżącą obsługę systemu.

Odpowiedź nr 12

Zamawiający dopuszcza szlabany zewnętrznego producenta

Pytanie nr 13

Dotyczy OPZ pkt. 1.2.1-1.2.2 str. 4-5 – Czy Zamawiający dopuszcza terminale parkingowe z wbudowanym kolorowym wyświetlaczem w rozmiarze 5" ? Rozmiar ten jest wystarczający do wygodnego i ergonomicznego korzystania z urządzenia. Ponadto proponowane wyświetlacze posiadają możliwość pełnej personalizacji – zgodnie z wymaganiami Zamawiającego

Odpowiedź nr 13

Zamawiający podtrzymuje zapisy SWZ.

Pytanie nr 14

Dotyczy OPZ pkt. 1.2.1-1.2.2 str. 4-5 – Zamawiający wymaga możliwości konfiguracji komend głosowych w terminalach parkingowych. Prosimy o wyjaśnienie w jakim celu oraz jak ta funkcjonalność ma działać?

Odpowiedź nr 14

Komendy głosowe mają ułatwić obsługę systemu osobom mniej obeznanym w korzystaniu z automatycznych systemów parkingowych np. osobom starszym. System w określonych sytuacjach generuje komendy np. pobierz bilet, zeskanuj bilet itp.

Pytanie nr 15

Dotyczy OPZ pkt. 1.2.1 str. 5 – Czy Zamawiający dopuszcza zasobnik biletów parkingowych na 2000 szt. drukowanych z rolki? Proponowane rozwiązanie jest tańsze w eksploatacji i mniej awaryjne w stosunku do opisanego przez Zamawiającego.

Odpowiedź nr 15

Zamawiający podtrzymuje zapisy SWZ.

Pytanie nr 16

Dotyczy OPZ pkt. 1.2.2 str. 6 – Czy Zamawiający dopuszcza wyposażenie terminala wyjazdowego w czytnik kart zbliżeniowych – ale bez obsługi PIN oraz bez drukarki potwierdzeń/paragonów? Wymagana przez Zamawiającego funkcjonalność dokonywania



INSTYTUCJA
WOJEWÓDZTWA
MAŁOPOLSKIEGO

Krakowskie Pogotowie Ratunkowe

31-530 Kraków, ul. św. Łazarza 14
tel. 12/42-44-272, fax 12/42-44-300
<http://www.kpr.med.pl>
e-mail: pogotowie@kpr.med.pl

płatności na PIN oraz drukowania potwierdzeń może przyczynić się do wydłużenia czasu potrzebnego do opuszczenia parkingu, a tym samym – zwiększa się ryzyko zakorkowania się wyjazdu, co ma szczególne znaczenie w przypadku gdy mamy dostępny tylko 1 pas ruchu z terminalem wyjazdowym.

Odpowiedź nr 16

Zamawiający wymaga pełnego zestawu czytników oraz drukarki potwierdzeń.

Pytanie nr 17

Dotyczy OPZ pkt. 1.2.1-1.2.2 -1.2.4 str. 5,6,8 - Zamawiający wymaga stopnia wandaloodporności IK10 – co oznacza odporność urządzenia na uderzenia o energii 20 J równoznaczne z wytrzymałością na uderzenie młotkiem o masie 5 kg z wysokości 40 cm. Jest to parametr którego nie posiada żaden system parkingowy dostępny na polskim rynku. W związku z tym prosimy o usunięcie tego parametru ze specyfikacji.

Odpowiedź nr 17

Zamawiający modyfikuje treść SWZ i usuwa zapis o wymogu stopnia wandaloodporności IK10

Pytanie nr 18

Dotyczy OPZ pkt. 1.2.4 str. 7 – Wymóg wyposażenia kasy automatycznej w ekran o przekątnej minimum 15,6" wskazuje na konkretnego producenta systemów parkingowych, co zaprzecza zasadzie konkurencyjności. Prosimy o potwierdzenie, że Zamawiający dopuszcza ekran kolorowy o przekątnej min. 10"

Odpowiedź nr 18

Zamawiający podtrzymuje zapisy SWZ. Wg wiedzy Zamawiającego na rynku jest kilku producentów oferujących kasy automatyczne spełniające wymóg.

Pytanie nr 19

Dotyczy OPZ pkt. 1.2.4 str. 7 – Wymóg autoryzacji otwarcia drzwi przy pomocy karty zbliżeniowej lub kodu wpisywanego na ekranie kasy wskazuje na konkretnego producenta systemów parkingowych, co zaprzecza zasadzie konkurencyjności. W związku z tym prosimy o usunięcie tego wymogu ze specyfikacji. Standardowo kasy automatyczne są zabezpieczone zamkiem z wkładką patentową oraz ryglami.

Odpowiedź nr 19

Zamawiający dopuszcza brak autoryzacji otwarcia drzwi kartą lub kodem, pod warunkiem, że otwarcie kasy będzie każdorazowo sygnalizowane w na panelu użytkownika w systemie, poprzez odpowiedni alarm/powiadomienie.

Pytanie nr 20

Dotyczy OPZ pkt. 1.2.4 str. 7 – Zamawiający wymaga możliwości uzupełnienia hopperów bez konieczności otwierania drzwi kasy. Prosimy o uzasadnienie tego wymogu, z uwzględnieniem pozostałych wymagań dla urządzeń dotyczących wandaloodporności i zabezpieczeniem



INSTYTUCJA
WOJEWÓDZTWA
MAŁOPOLSKIEGO

Krakowskie Pogotowie Ratunkowe

31-530 Kraków, ul. św. Łazarza 14
tel. 12/42-44-272, fax 12/42-44-300
<http://www.kpr.med.pl>
e-mail: pogotowie@kpr.med.pl

antykradzieżowym. Ponadto zgodnie z naszą wiedzą nie ma na polskim rynku żadnego producenta systemu parkingowego, który oferowałby taką funkcjonalność.

Odpowiedź nr 20

Zamawiający modyfikuje treść SWZ i usuwa zapis „*Możliwość uzupełnienia hopperów bez konieczności otwierania drzwi kasy*”

Wszystkie w/w odpowiedzi należy uwzględnić przy sporządzaniu ofert.

Z-ca Dyrektora
ds. Ekonomiczno-Administracyjnych
Marek Maślerz