



# ROZDZIELNICA RE

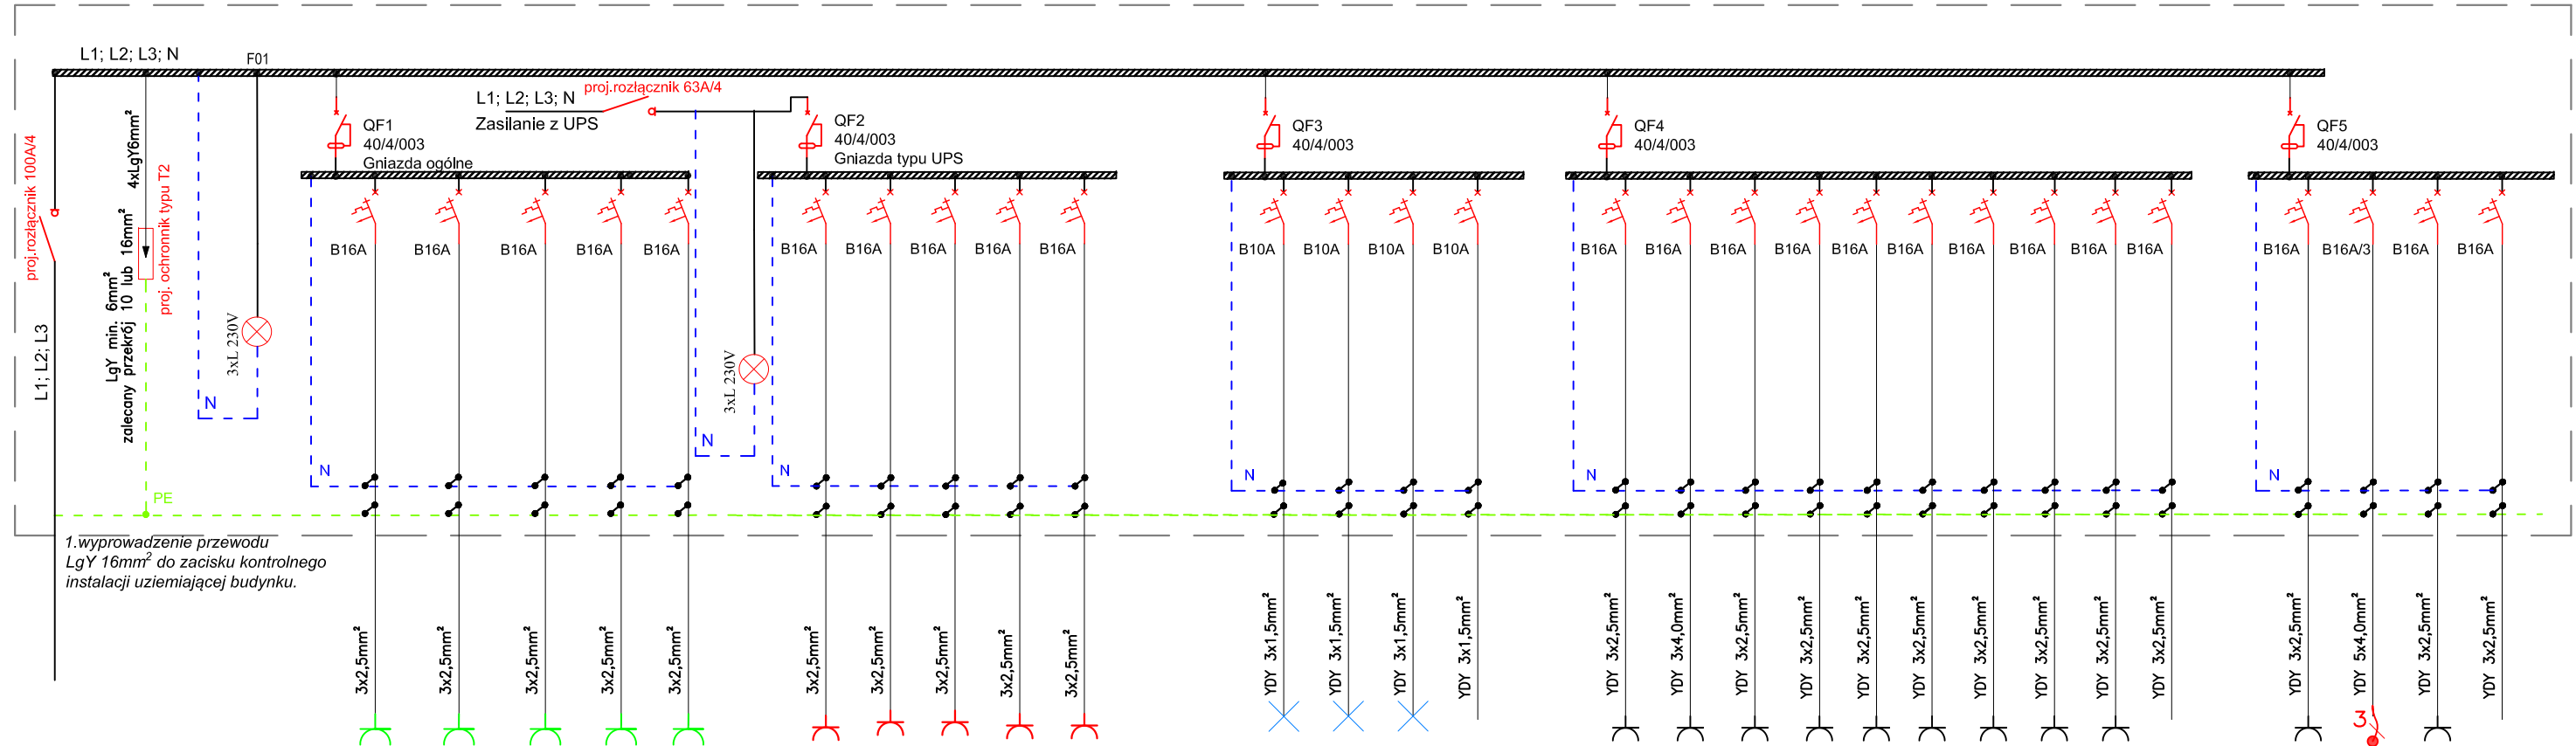

Nr obwodu				F1.1	F1.2	F1.3	F1.4	F1.5	F2.1	F2.2	F2.3	F2.4	F2.5	F3.1	F3.2	F3.3	F3.4	F4.1	F4.2	F4.3	F4.4	F4.5	F4.6	F4.6.1	F4.7	F4.8	F4.9	F5.1	F5.2	F5.3	F5.4
	Zasilanie	ochrona przepięciowa	kontrola napięcia	Gniazda komputerowe					gniazda komputerowe poprzez UPS					Oświetlenie 230V				gniazda 230V									230	400V	230		
nr. pom.				0.2	0.3	0.7-0.8	09	GOPS	0.2	0.3	0.7-0.8	0.9	GOPS	0.2-0.3	0.5, 0.7-0.9	Korytarz + Na zewnątrz + piwnica	Rezerwa	0.2	0.3	0.7-0.8	0.9	2.0	Korytarz	korytarz	0.1	Na zewnątrz	Rezerwa	Drzwi wejściowe	Kurtyna powietrzna	Rekuperator	Rezerwa
ilość punktów				5	2	8	5	poza zakresem	4	2	5	4	poza zakresem	10	15	11	-	6	7	5	6	3	6	4	1	1	-	1	1	1	-

## ROZDZIELNICA RE

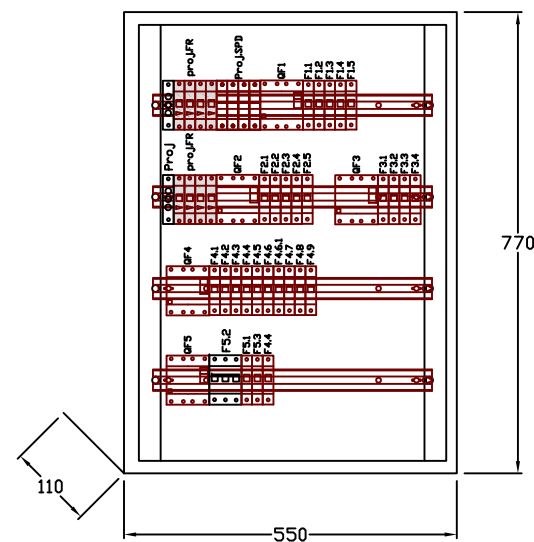

- UWAGI:
- UKŁAD SIECIOWY: TN-S
  - OCHRONA OD PORAŻEŃ SZYBKIE WYŁĄCZANIE
  - RYSUNEK NALEŻY ROZPATRYWAĆ ŁĄCZNIE Z INNYMI DOKUMENTAMI M.IN.: RYSUNKAMI, OPISEM TECHNICZNYM.
  - DO MIEJSCOWYCH SZYN WYRÓWNAWCZYCH PRZYŁĄCZYĆ PRZEWODZĄCE CZĘŚCI DOSTĘPNE ORAZ PRZEWODZĄCE CZĘŚCI OBCE NP. RUROCIĄGI WODNE, CO itp. POŁĄCZENIA WYKONAĆ PRZEWODEM LGY 6mm². (poza zakresem opracowania)

Nazwa obiektu budowlanego	REMONT POMIESZCZEŃ PARTERU W BUDYNKU URZĘDU GMINY PCIM	
	PROJEKT WYKONAWCZY BRANŻA ELEKTRYCZNA	
Nazwa Rysunku:	Schemat rozdzielnic elektrycznej RE	
Lokalizacja:	32-432 Pcim 563	
Inwestor:	Urząd Gminy Pcim	Data 08.2024
Projektował:	mgr inż. Mateusz Stojewski UPRAWNIENIA BUDOWLANE nr ewid. MAP/0458/PWBE/23 do projektowania i kierowania robotami budowlanymi w specjalności instalacyjnej w zakresie sieci, instalacji i urządzeń elektrycznych i elektroenergetycznych bez ograniczeń	
Format A3	Skala -	Nr rysunku IE-2
KOMPLEKSOWE PROJEKTOWANIE I WYKONYWANIE INSTALACJI ELEKTRYCZNYCH MGR INŻ. MATEUSZ STOJEWSKI www.uelektryka.pl tel. 730 388 380, e-mail: biuro@uelektryka.pl		