


INWENTARYZACJA
RZUT FUNDAMENTÓW SKALA 1:10

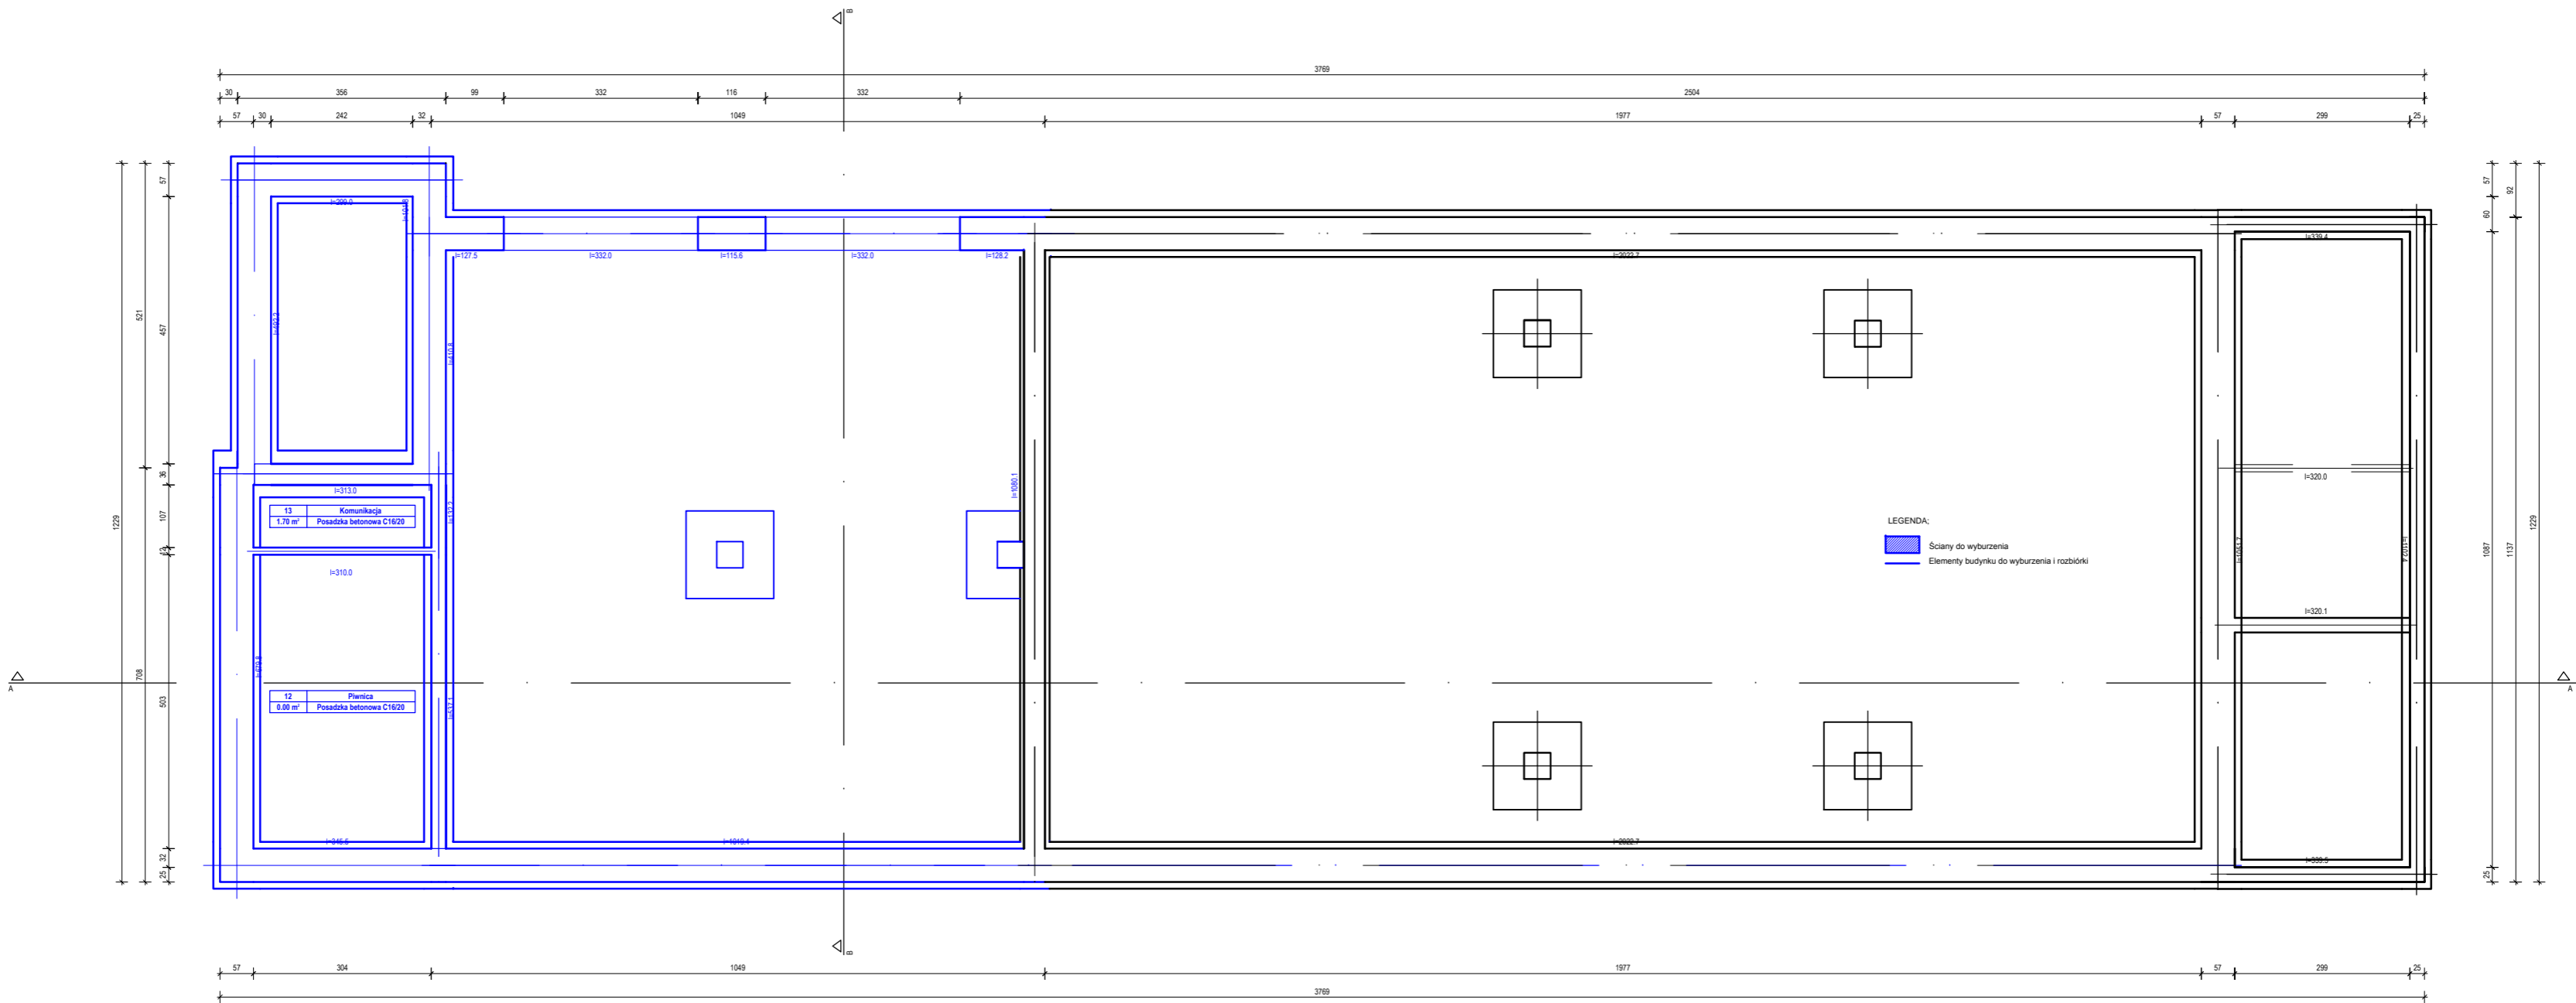

Obiekt: Rozbudowa i zmiana sposobu użytkowania budynku restrażackiej w celu utworzenia Centrum Aktywności Kultu w Zarebach kościelnych						
Projektant: inż. bud. Krzysztof Święcki upr. PDL/0004/PWOK/04	Podpis	Inwestor: Gmina Zareby Kościelne ul. Kowalska 14 07-323 Zareby Kościelne				
		Lokalizacja: dz. nr 217, 218, 1 obrób Zareby Koś				
		Rysunek: Inwentaryzacja Rzut fundament				
		<table><tr><td>Branża</td><td>Stadium</td><td>Skala</td></tr><tr><td>B</td><td>PW</td><td>1:10</td></tr></table>	Branża	Stadium	Skala	B
Branża	Stadium	Skala				
B	PW	1:10				