


INWENTARYZACJA
RZUT PRZYZIEMIA SKALA 1:

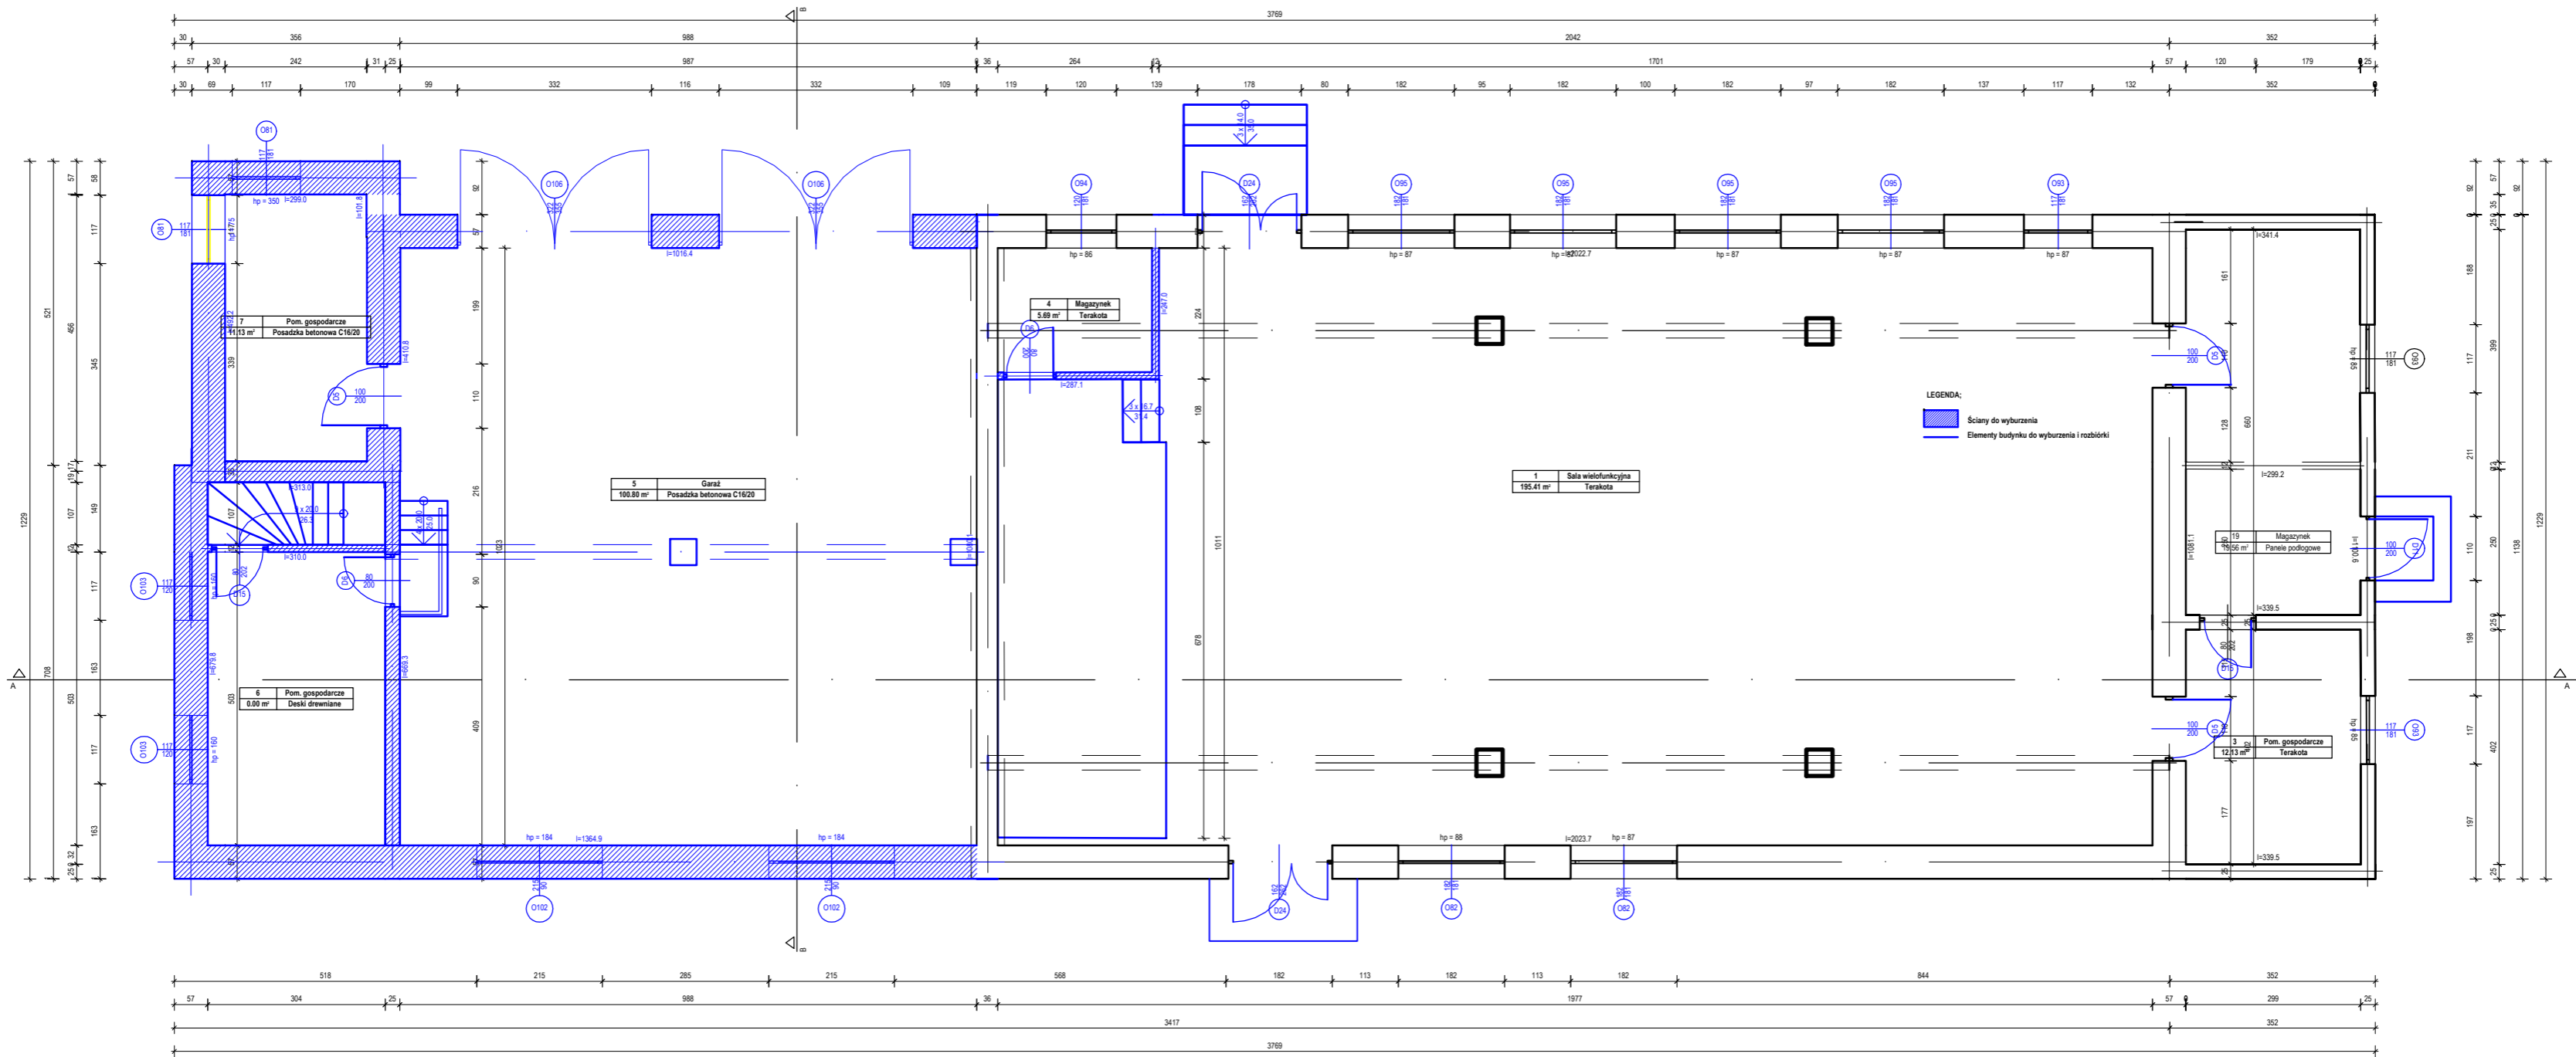

Obiekt: Rozbudowa i zmiana sposobu użytkowania budynku re strażackiej w celu utworzenia Centrum Aktywności Kult w Zarębach kościelnych		
Projektant: inż. bud. Krzysztof Święcki upr. PDL/0004/PWOK/04	Podpis	Inwestor: Gmina Zaręby Kościel ul. Kowalska 14 07-323 Zaręby Kościel Lokalizacja: dz. nr 217, 218, obręb Zaręby Ko
Rysunek: Inwentaryzacja Rzut przyziemi		
Branża	Stadium	Skal
B	PW	1:10