


Budynek prasy – przekrój C – C
koncepcja przebudowy i rozbudowy
skala 1:50

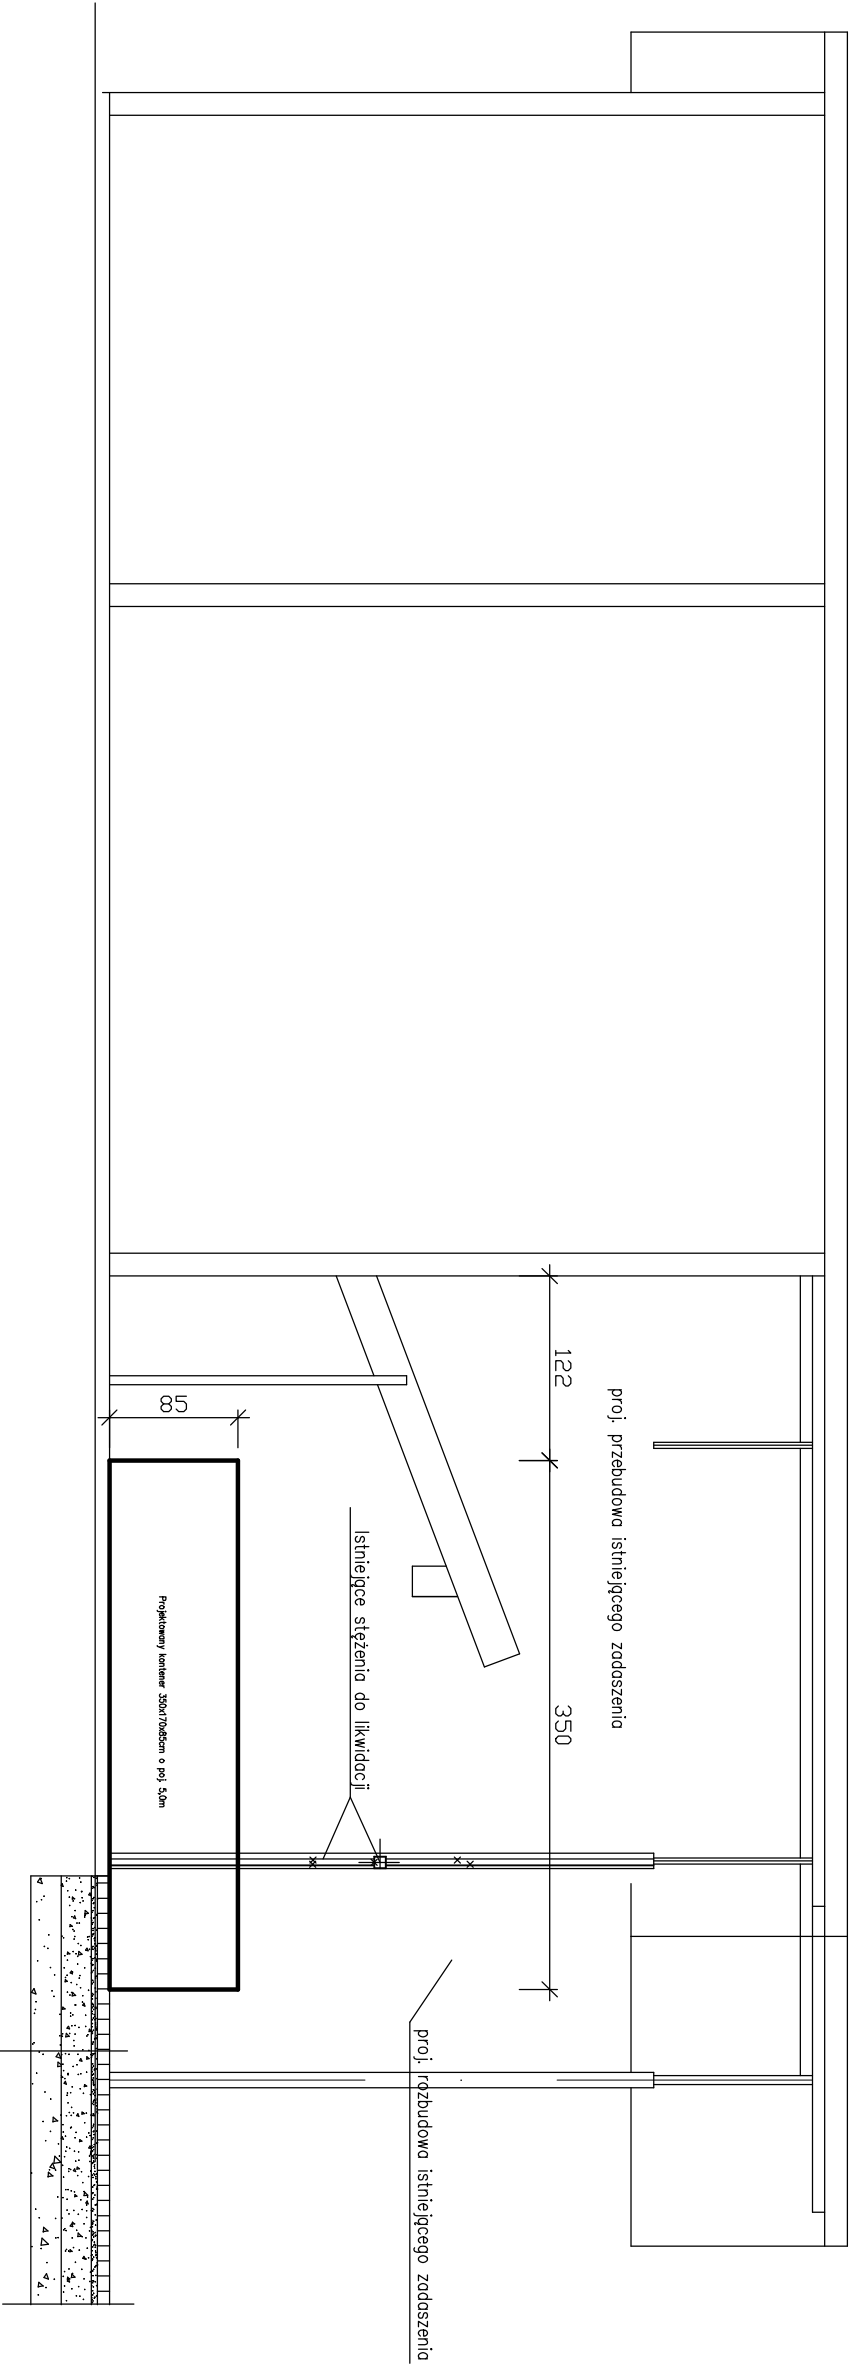

koszka brukowa gr. 8cm
podsyпка piaskowo – cementowa gr. 5cm
podsyпка kamienno gr. 20cm fr. 0 – 31,5mm
podsyпка kamienno gr. 20cm fr. 31,5 – 63,0mm

<i>SAN-PROJ</i>				<i>"SAN-PROJ" Usługi Projektowe</i>	
<i>PROJ</i>				<i>Janusz Kalamarz</i>	
TEMAT:		Przebudowa oczyszczalni ścieków dz nr ewid: 985/2, 986, 987 Stary Dzików			
TRZĘŚĆ RYSUNKU:	Budynek prasy – przekrój C-C – koncepcja			SKALA 1:50	
OPRACOWAŁ:	imię i nazwisko	specj	nr upr	BRANŻA architektoniczna	
	Elżbieta Żółtych			NUMER RYSUNKU	
UMOWA		DATA	12-2022	STADIUM	PFU
5					