


Budynek prasy – przekrój B-B
koncepcja przebudowy i rozbudowy
skala 1:50

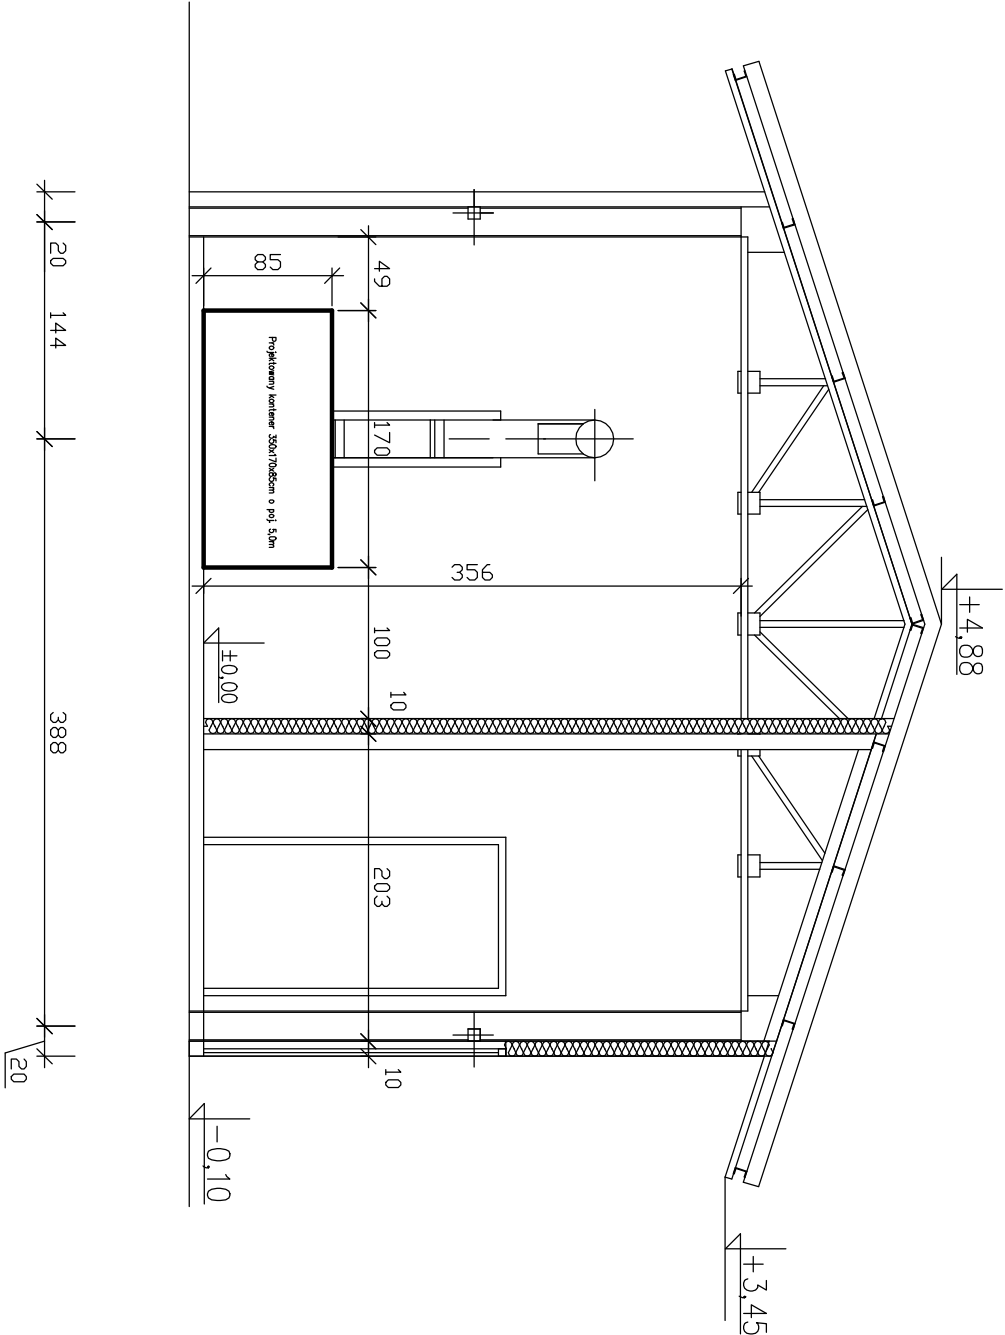

<i>SAN-PROJ</i>				<i>"SAN-PROJ" Usługi Projektowe</i>			
<i>PROJ</i>				<i>Janusz Kalamaz</i>			
TEMAT:				Przebudowa oczyszczalni ścieków dz nr ewid: 985/2, 986, 987 Stary Dzików			
TREŚĆ RYSUNKU:		Budynek prasy – przekrój B-B – koncepcja		SKALA 1:50		BRANŻA architektoniczna	
OPRACOWAŁ: Elżbieta Żółtych		imię i nazwisko	specj.	nr upr.	podpis	NUMER RYSUNKU	
		4					
UMOWA		DATA	12-2022	STADIUM	PFU		