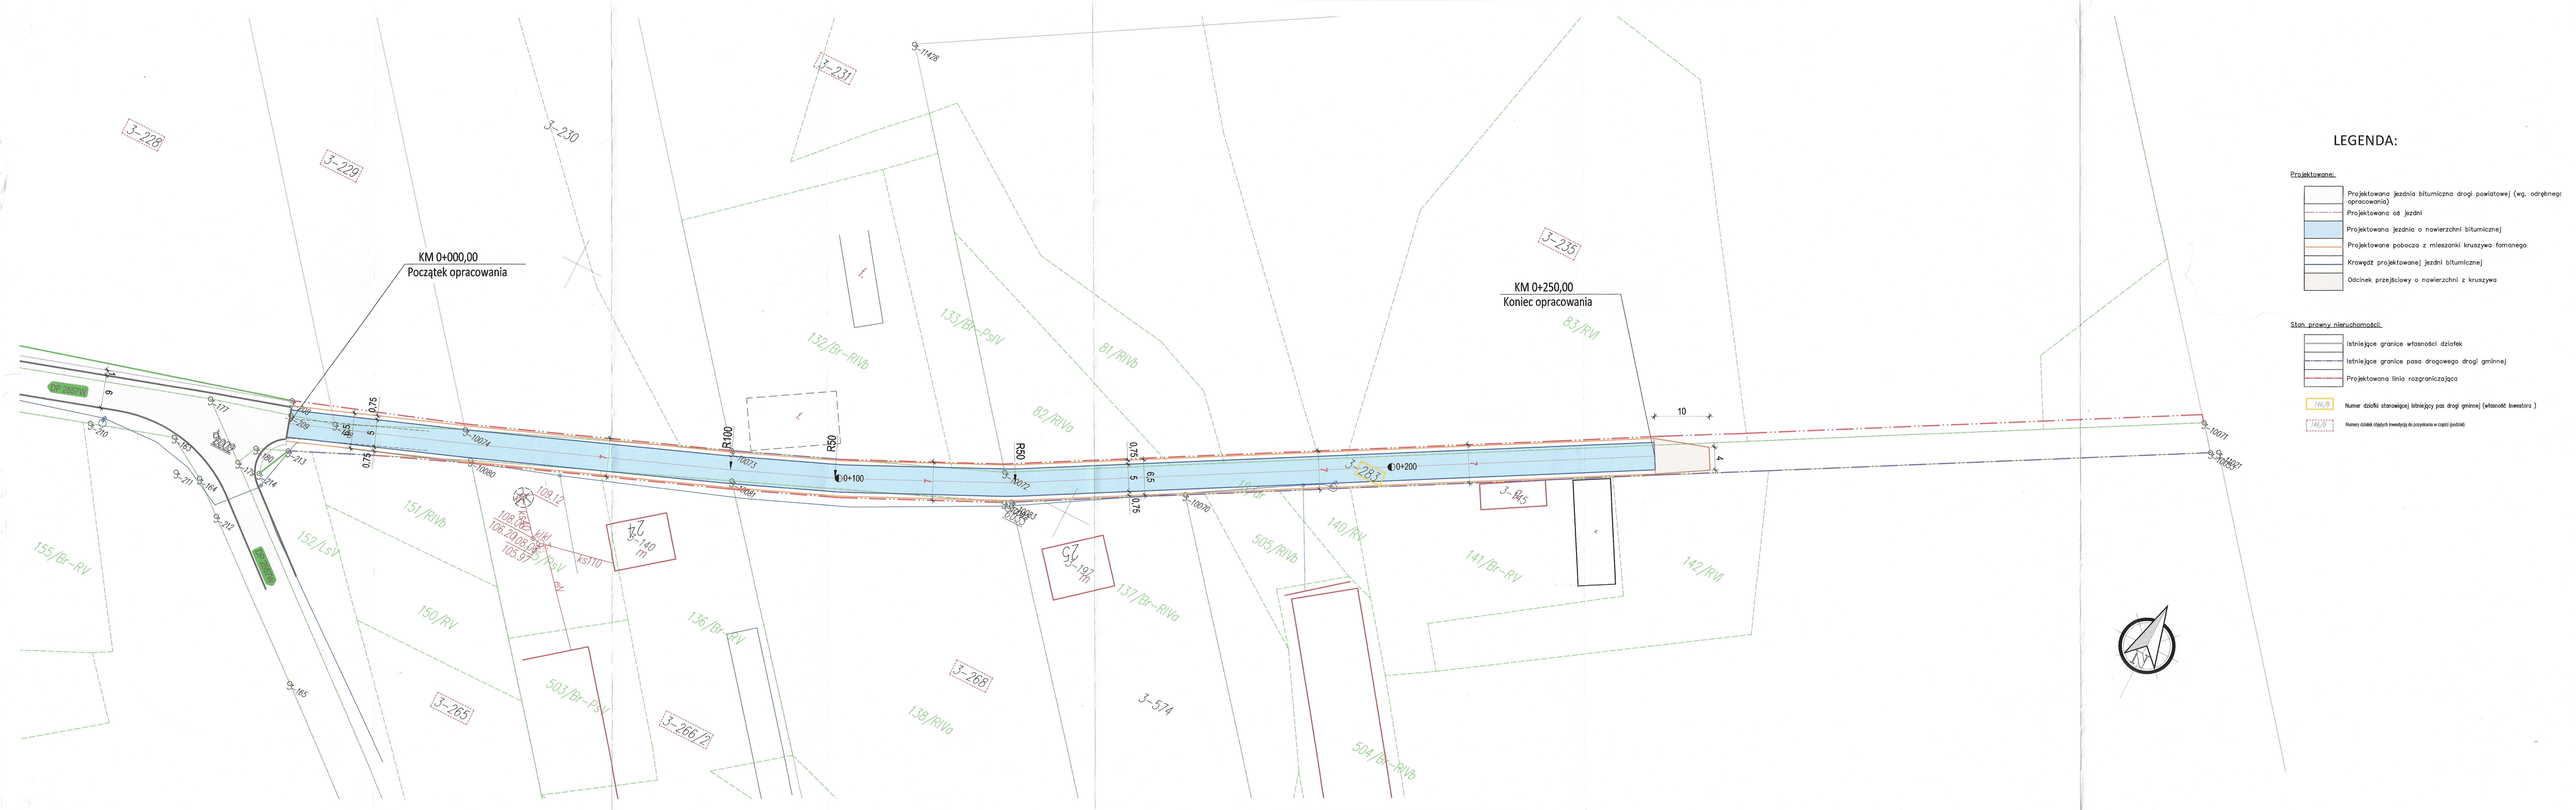

LEGENDA:

Projektowane:

- Projektowana jezdnia bitumiczna drogi powiatowej (wg. odrębnego opracowania)
- Projektowana oś jezdni
- Projektowana jezdnia o nawierzchni bitumicznej
- Projektowane pobocza z mieszanki kruszywa łamanego
- Krawędź projektowanej jezdni bitumicznej
- Odcinek przejściowy o nawierzchni z kruszywa

Stan prawny nieruchomości:

- Istniejące granice własności działek
- Istniejące granice pasa drogowego drogi gminnej
- Projektowana linia rozgraniczająca
- 146/8 — Numer działki stanowiącej istniejący pas drogi gminnej (własność Inwestora)
- 146/8 — Numery działek objętych inwestycją do zwyczenia w części (podział)