


ELEWACJE WSCHODNIA

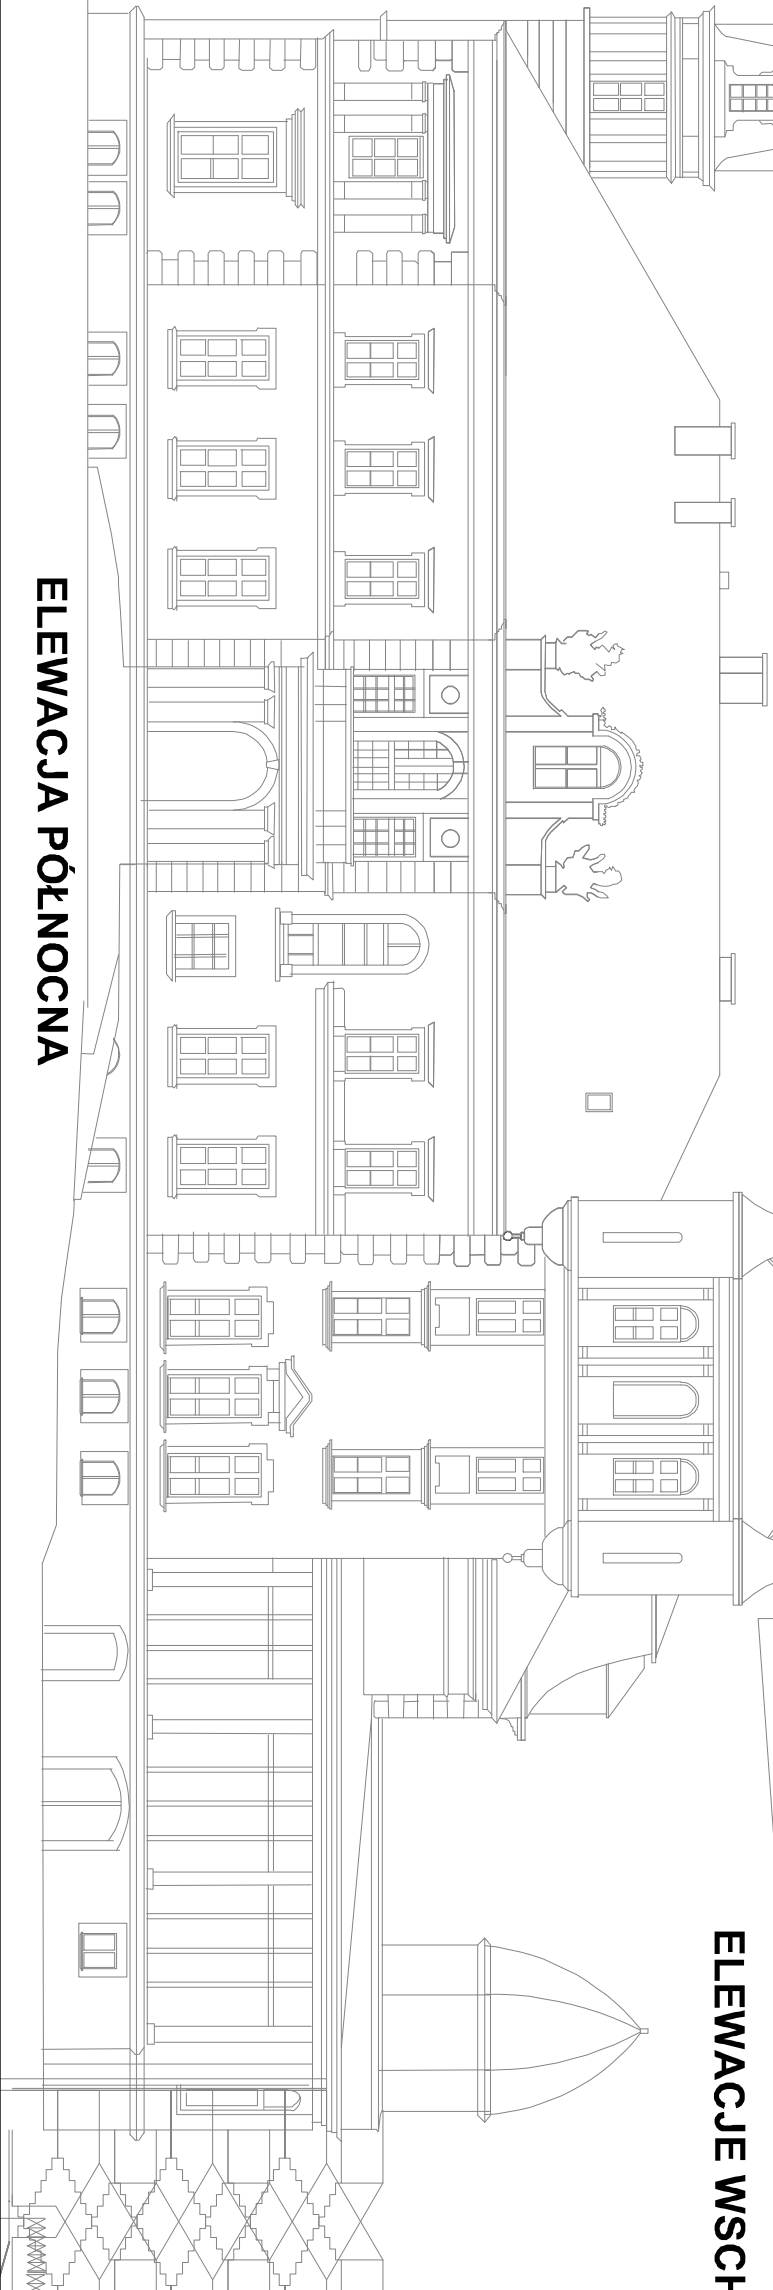

ELEWACJA PÓŁNOCNA

ARCHIWIA.

JEDNOSTKA PROJEKTOWA:
ARCHIWIA Wiktor Janusz
adres: ul. Kowańska 1/111, 76-200 SŁUPSK
telefon: 600 618 534
mail: archiwia@vp.pl
strona: www.architektslupsk.com.pl

nazwa obiektu budowlanego:

BUDYNEK - PAŁAC
(wymiana stolarki okiennej)

tytuł rysunku:

ELEWACJE: W + PN
STANISTNIEJACY

SKALA: 1:200 NR RYS.: 1.1

PROJEKTANT, nr uprawnień bud:

mgr inż. arch. Wiktor JANUSZ

P O / K K / 2 7 5 / 2 0 0 9

w spec. archt. do projekt bez ogr.

DATA: 05.05.2024

opracowanie:

mgr inż. arch. Dobrosława Szeziela Łyszyk