


DZNACZENIA ARMATURY :

- 1. Zasuwą nożową DN100
  - 2. Hydrant wolnoprzelotowy nr kat. 5060
  - 3. Króciec DN100 l=0,6 m /stal nierdzewna/
  - 4. Przepływomierz
- Czujnik MAG 5100 W z przetwornikiem MAG5000 /Siemens/

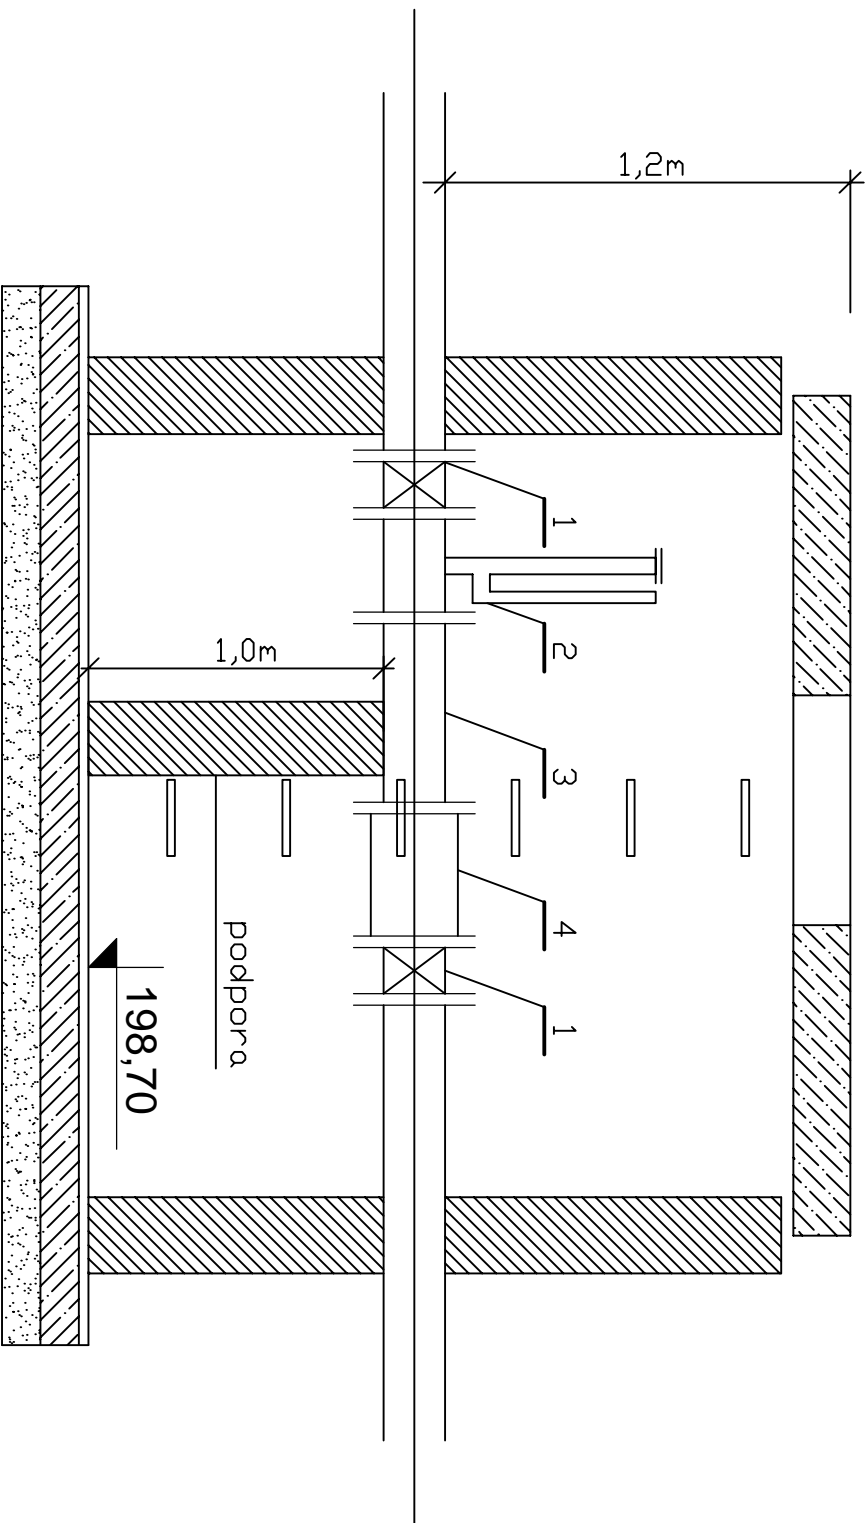

PROJEKT

Zakład Projektowania PROJEKT Wojciech Specyjak

OBIEKT: SIEĆ KANALIZACJI SANITARNEJ

ADRES: SKARŻYCE GMINA STRZEGOM

INWESTOR: WODOCIĄGI I KANALIZACJA SP. Z O. O. STRZEGOM

PROJEKTANT: mgr inż. Wojciech Specyjak 7342/3/20/94

STUDNIA ZASUW ZA POMPOWNIĄ

SKALA: 09-2018

20