


STUDNIA KASKADOWA DN1200

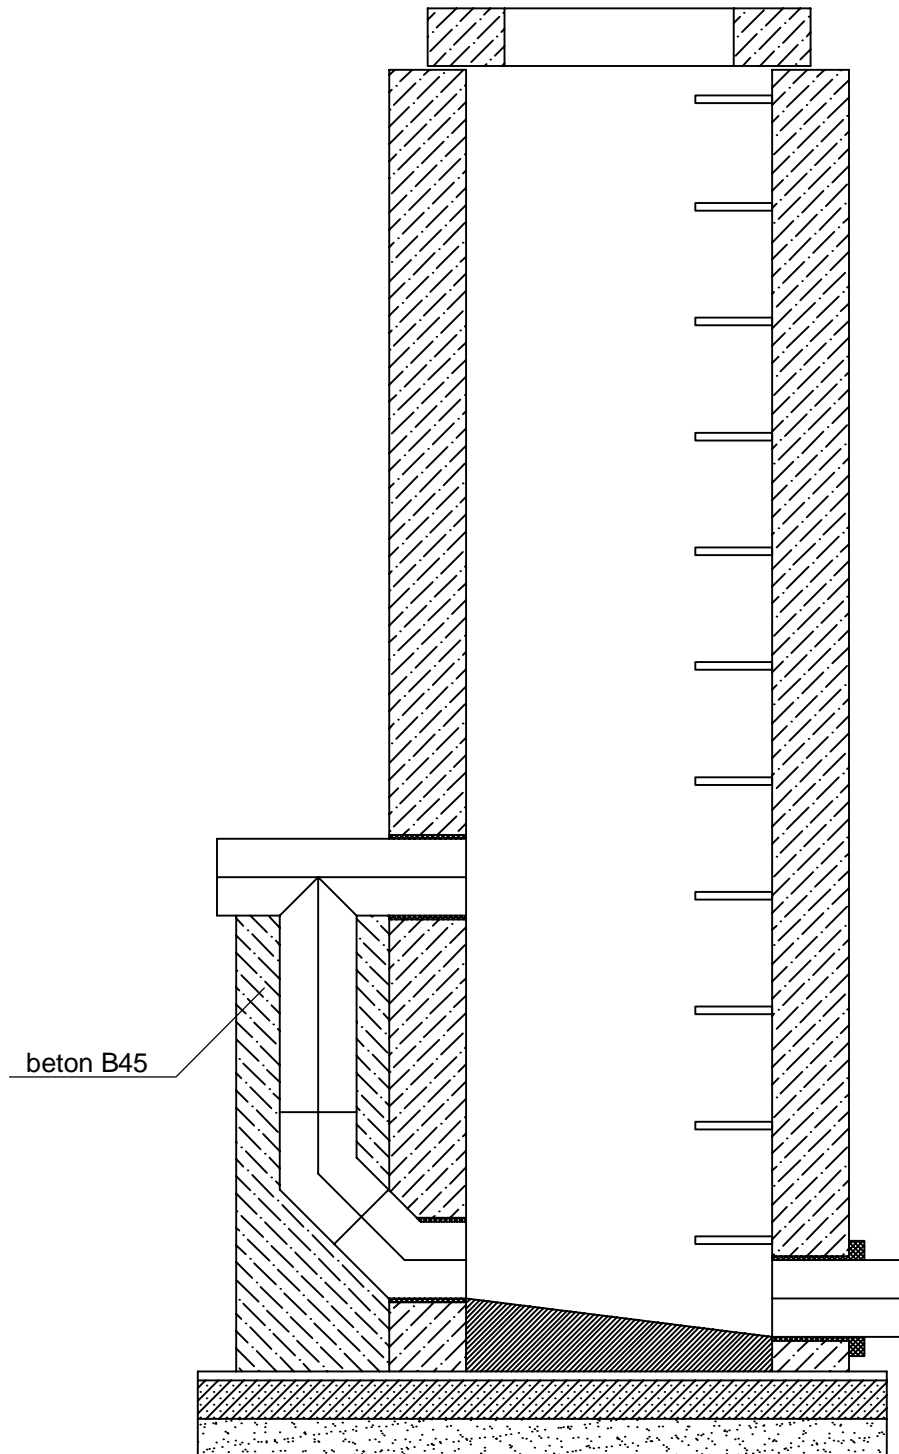

 PROTEKT Zakład Projektowania PROJEKT Wojciech Specylak		
OBIEKT: SIEĆ KANALIZACJI SANITARNEJ		
ADRES: SKARŻYCE GMINA STRZEGOM		
INWESTOR: WODOCIĄGI I KANALIZACJA SP. Z O. O. STRZEGOM		
PROJEKTANT: <i>mgr inż. Wojciech Specylak</i> 7342/3/20/94		
STUDNIA KASKADOWA	SKALA:	16
	DATA: 09.2018	