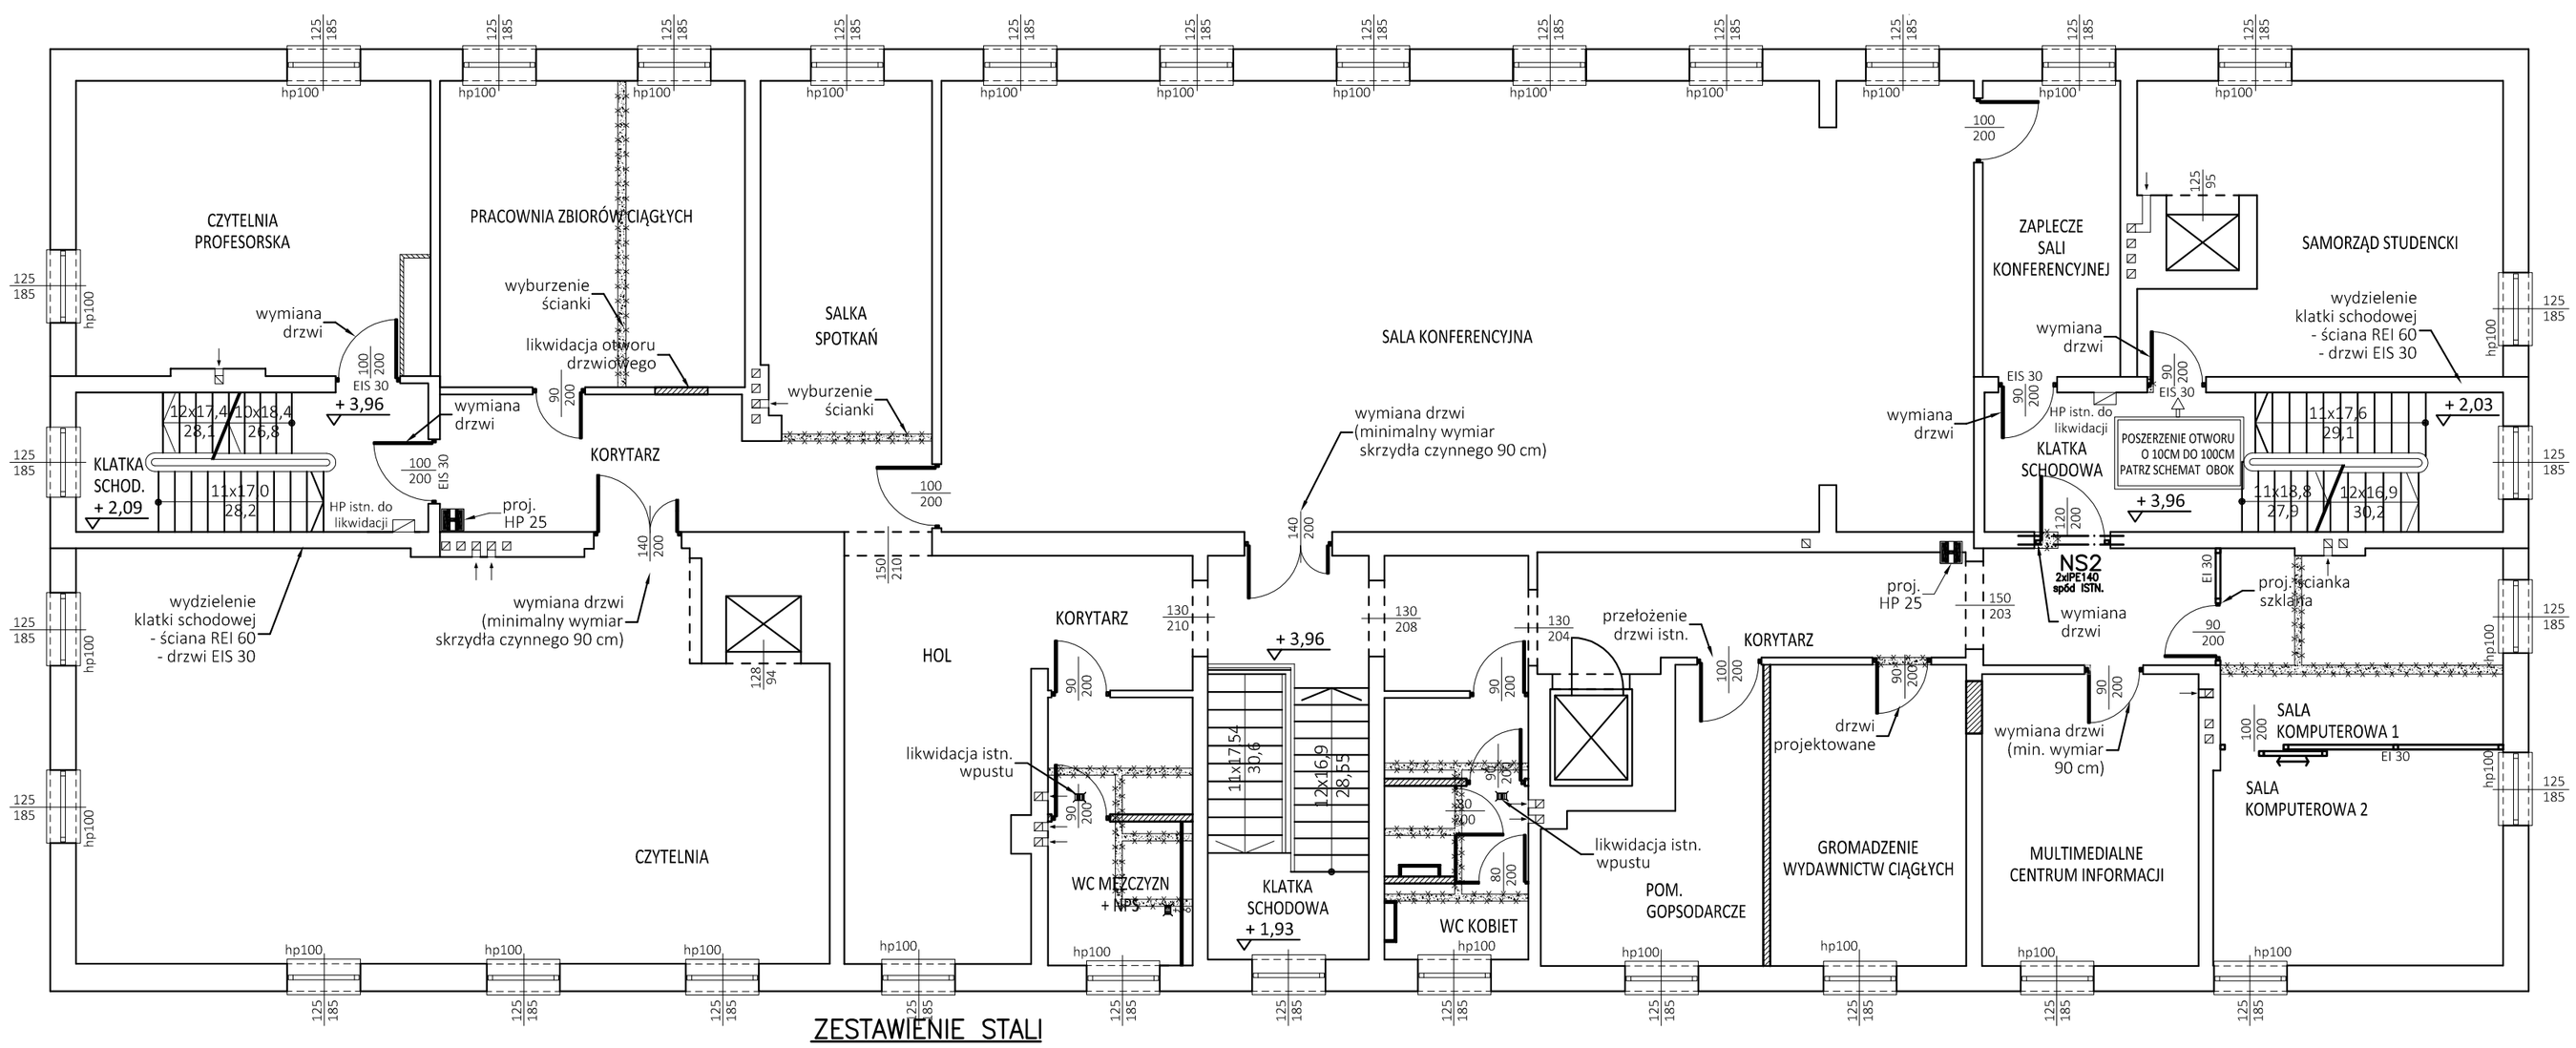

ZESTAWIENIE STALI

POZ.	NUMER ELEMENTU	NAZWA ELEMENTU	DŁUGOŚĆ [mm]	GATUNEK STALI	LICZBA SZTUK	DŁ. RAZEM [m]	MASA JEDN [kg/m]	MASA 1 ELEM [kg]	MASA RAZEM [kg]	POLE JEDN [m2/m]	POLE 1 ELEM [m2]	POLE RAZEM [m2]
NS2	1	IPE 140	1800.0	S235	2	3.60	12.90	23.22	46.44	0.55	0.99	1.98
OGÓŁEM									46.44			1.98
NADDATEK NA SPOINY: 1.8%									0.84			0.04
NADDATEK NA NIERÓWNOŚCI: 2%									0.93			0.04
NADDATEK NA ELEM. DODATK.: 1.5%									0.7			0.03
RAZEM:									48.91			2.09
WYKONAĆ: x 1									48.91			2.09

LEGENDA:

- Ściany i fragmenty ścian przeznaczone do wyburzenia
- Ściany projektowane, zamurowania
- Ściany istniejące bez zmian

RZUT I. PIĘTRA
skala 1:100

SCHEMAT POSZERZENIA OTWORÓW DRZWIOWYCH

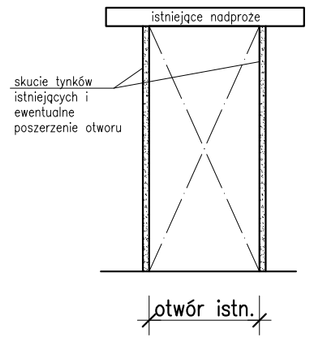

1) OTWORY NALEŻY POSZERZYĆ O ~10CM DO SZEROKOŚCI W ŚWIETLE 100CM
2) POCZĄTKOWO NALEŻY SKUĆ TYNK ISTNIEJĄCY OŚCIEŻY I DOKONAĆ POMIARU SZEROKOŚCI OTWORU
3) W PRZYPADKU KONIECZNOŚCI WYBURZENIA FRAGMENTU ŚCIANY NALEŻY DOKONAĆ ODKRYWKI NADPROŻY ISTNIEJĄCYCH W CELU OKREŚLENIA CZY MOŻLIWE JEST WYBURZENIE CZĘŚCI ŚCIANY BEZ WYMIANY NADPROŻY ISTNIEJĄCYCH
4) PO DOKONANIU ODKRYWKI NADPROŻY NALEŻY SKONTAKTOWAĆ SIĘ Z PROJEKTANTEM W CELU OKREŚLENIA DALSZEGO TOKU DZIALANIA - JEŻELI OPARCIE NADPROŻA ISTNIEJĄCEGO (PO WYBURZENIU CZĘŚCI ŚCIANY) BĘDZIE ZBYT MAŁE KONIECZNA BĘDZIE WYMIANA NADPROŻA NA BELKI STALOWE

WYMIARY WYBURZEŃ, DEMONTAŻY I ZAMUROWAŃ WG RYSUNKÓW SZCZEGÓŁOWYCH PROJEKTU ARCHITEKTONICZNEGO

jednostka projektowa

ARCHI-GRAF
JANUSZ KICIŃSKI & ROMAN SZUMNY

64-920 PIŁA, UL. KOSSAKA 110 TEL/FAX (067)2137075; 3512757

Inwestor:
AKADEMIA NAUK STOSOWANYCH im. STANISŁAWA STASZICA W PILE
ul. Podchorążych 10, 64-920 Piła

nazwa zamierzenia budowlanego:
PRZEBUDOWA BUDYNKU "C" - BIBLIOTEKA Akademii Nauk Stosowanych im. Stanisława Staszica w Pile

projektant: mgr inż. Aleksander Witkowski
uprawnienia budowlane do projektowania bez ograniczeń w specjalności konstrukcyjno-budowlanej
Nr ewiden. WKP/0022/PWOK/16
04.2022 r.

tytuł rysunku: RZUT I PIĘTRA

nr rysunku: PW-K-1103-21-03 | branża: konstrukcja

etap projektowania: PROJEKT WYKONAWCZY | data opracowania: kwiecień 2022 r. | skala: 1:100