


Szynoprzewód L1, L2, L3, N, PE

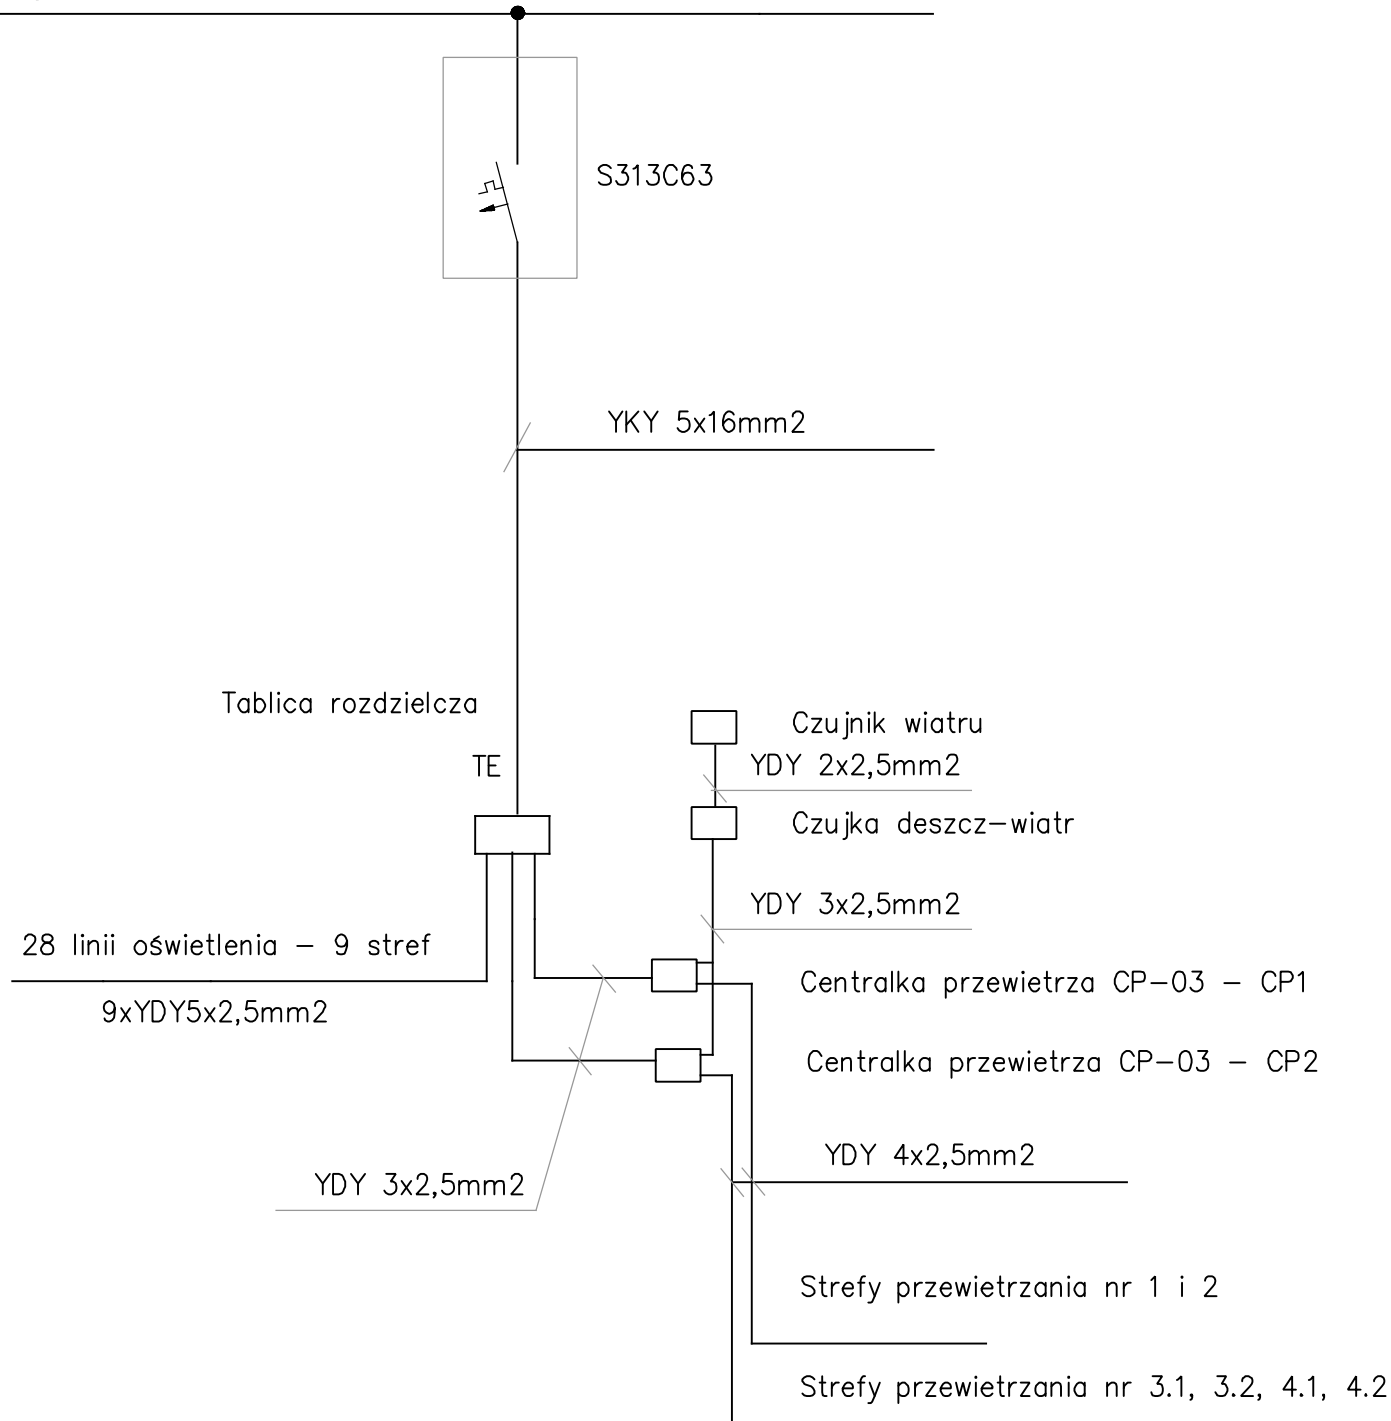

Szybkie wyłączenie zasilania

TN-S



PREMA PROJEKT S.C.

Kielce, ul. Jagiellońska 109 tel. 041 3451189

NAZWA OBIEKTU I ADRES	HALA B 2. SKF Poznań S.A. 61-022 Poznań, ul. Nieszawska 15	BRANZA	Elektryczna
NAZWA PROJEKTU	Projekt wyk. robót bud. z budową infrastruktury dla przeniesienia linii F&OD oraz linii szlifowania SRB w hali B-2. PW oświetlenia. PW instalacji sterowania otwierania i zamykania okien.	STADIUM	Wykonawcze
		NR PROJ.	7-27/2016-02
TYTUŁ RYSUNKU	Schemat zasilania	NR UPR.	PODPIS
PROJEKTOWAŁ;	mgr inż. Wiesława Tekiel	KI 635/94	DATA
OPRACOWAŁ;	mgr inż. Wiesława Tekiel	KI 635/94	SKALA
SPRAWDZIŁ;			NR RYSUNKU
			5