


ELEWACJA PÓLNOCNNO – ZACHODNIA
SKALA 1:100
INWENTARYZACJA

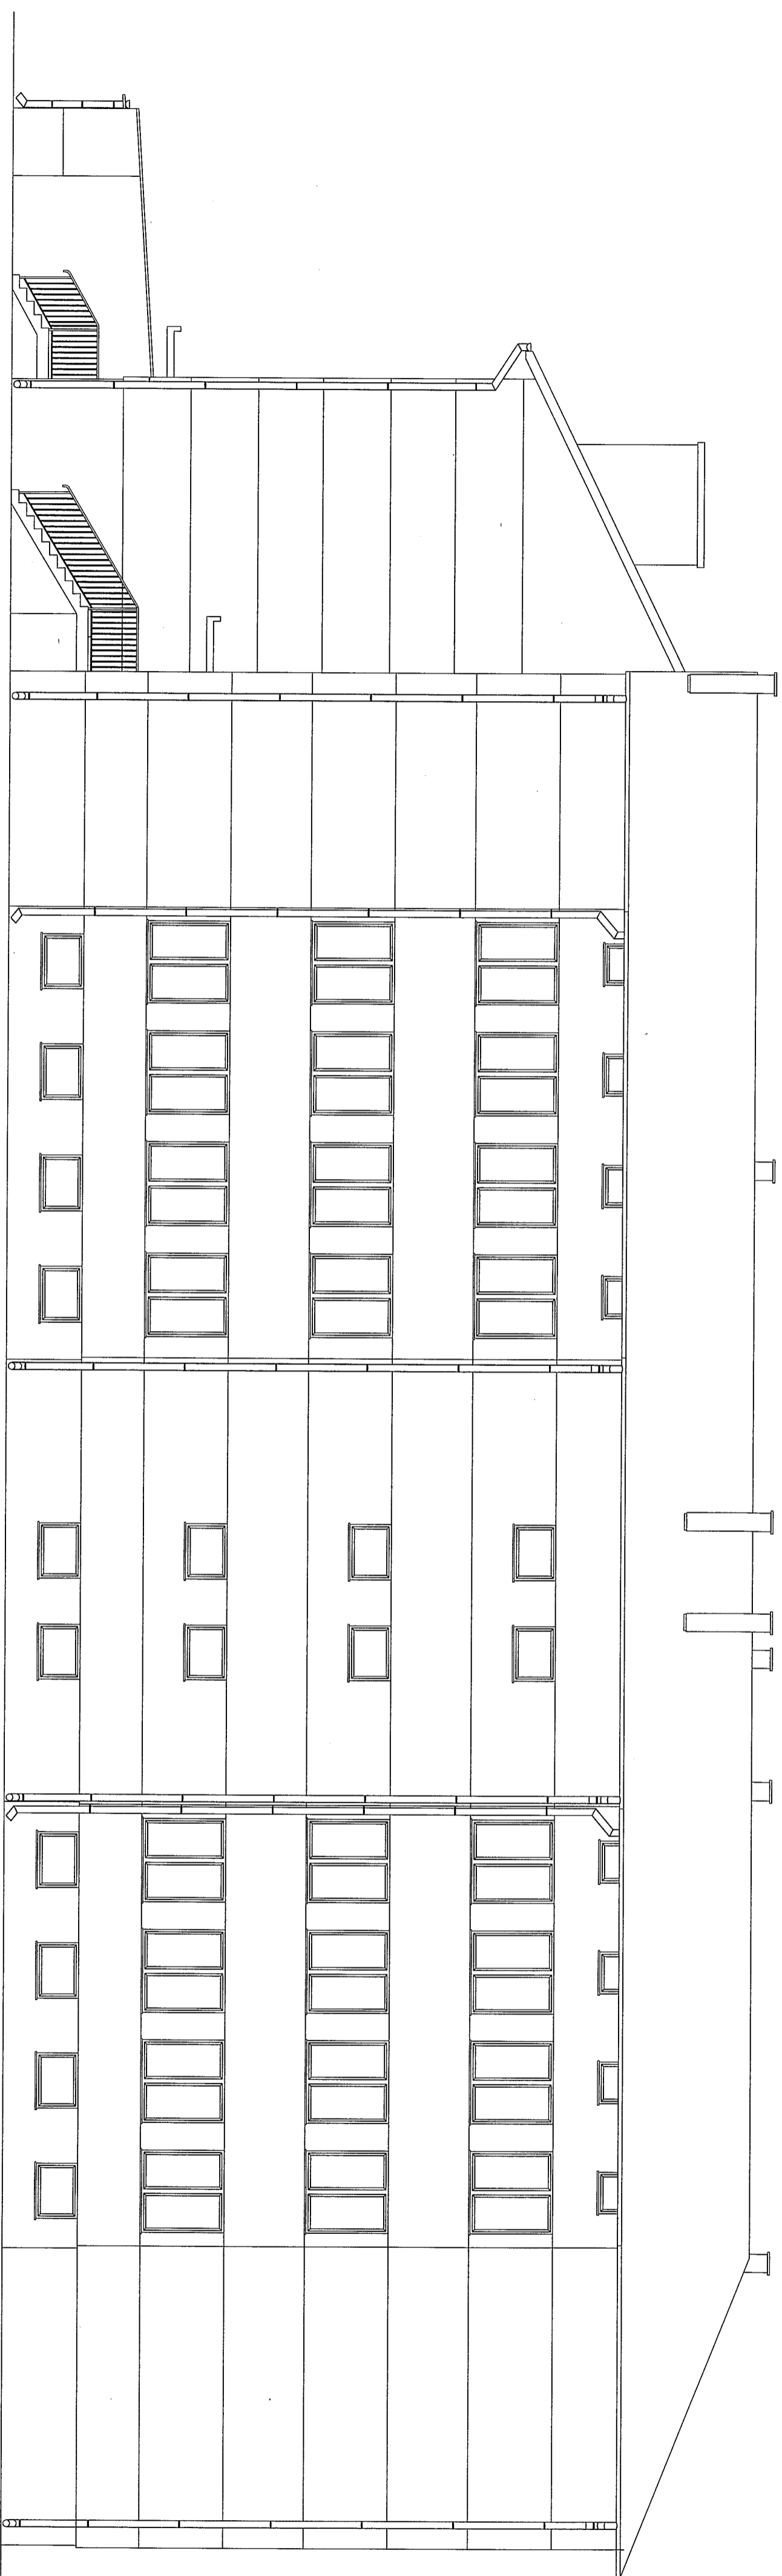

Zakład Usług Projektowych G. Kalamarz
w Przeworsku

Obiekt : Budynek szkoły dz. nr ewid.: 238/9/238/8;
238/7/238/6; 961/4/961/5 w Ryszkowej Woli

Przedmiot rysunku: Skala 1:100
ELEWACJA PEN – ZACH. Data: 03.20

INWENTARYZACJA nr dys.: 9

Opracował: mgr inż. arch. Sławomir Koń
arch. Elżbieta Zoljnyak
konstr- bud. upr. A-191/90