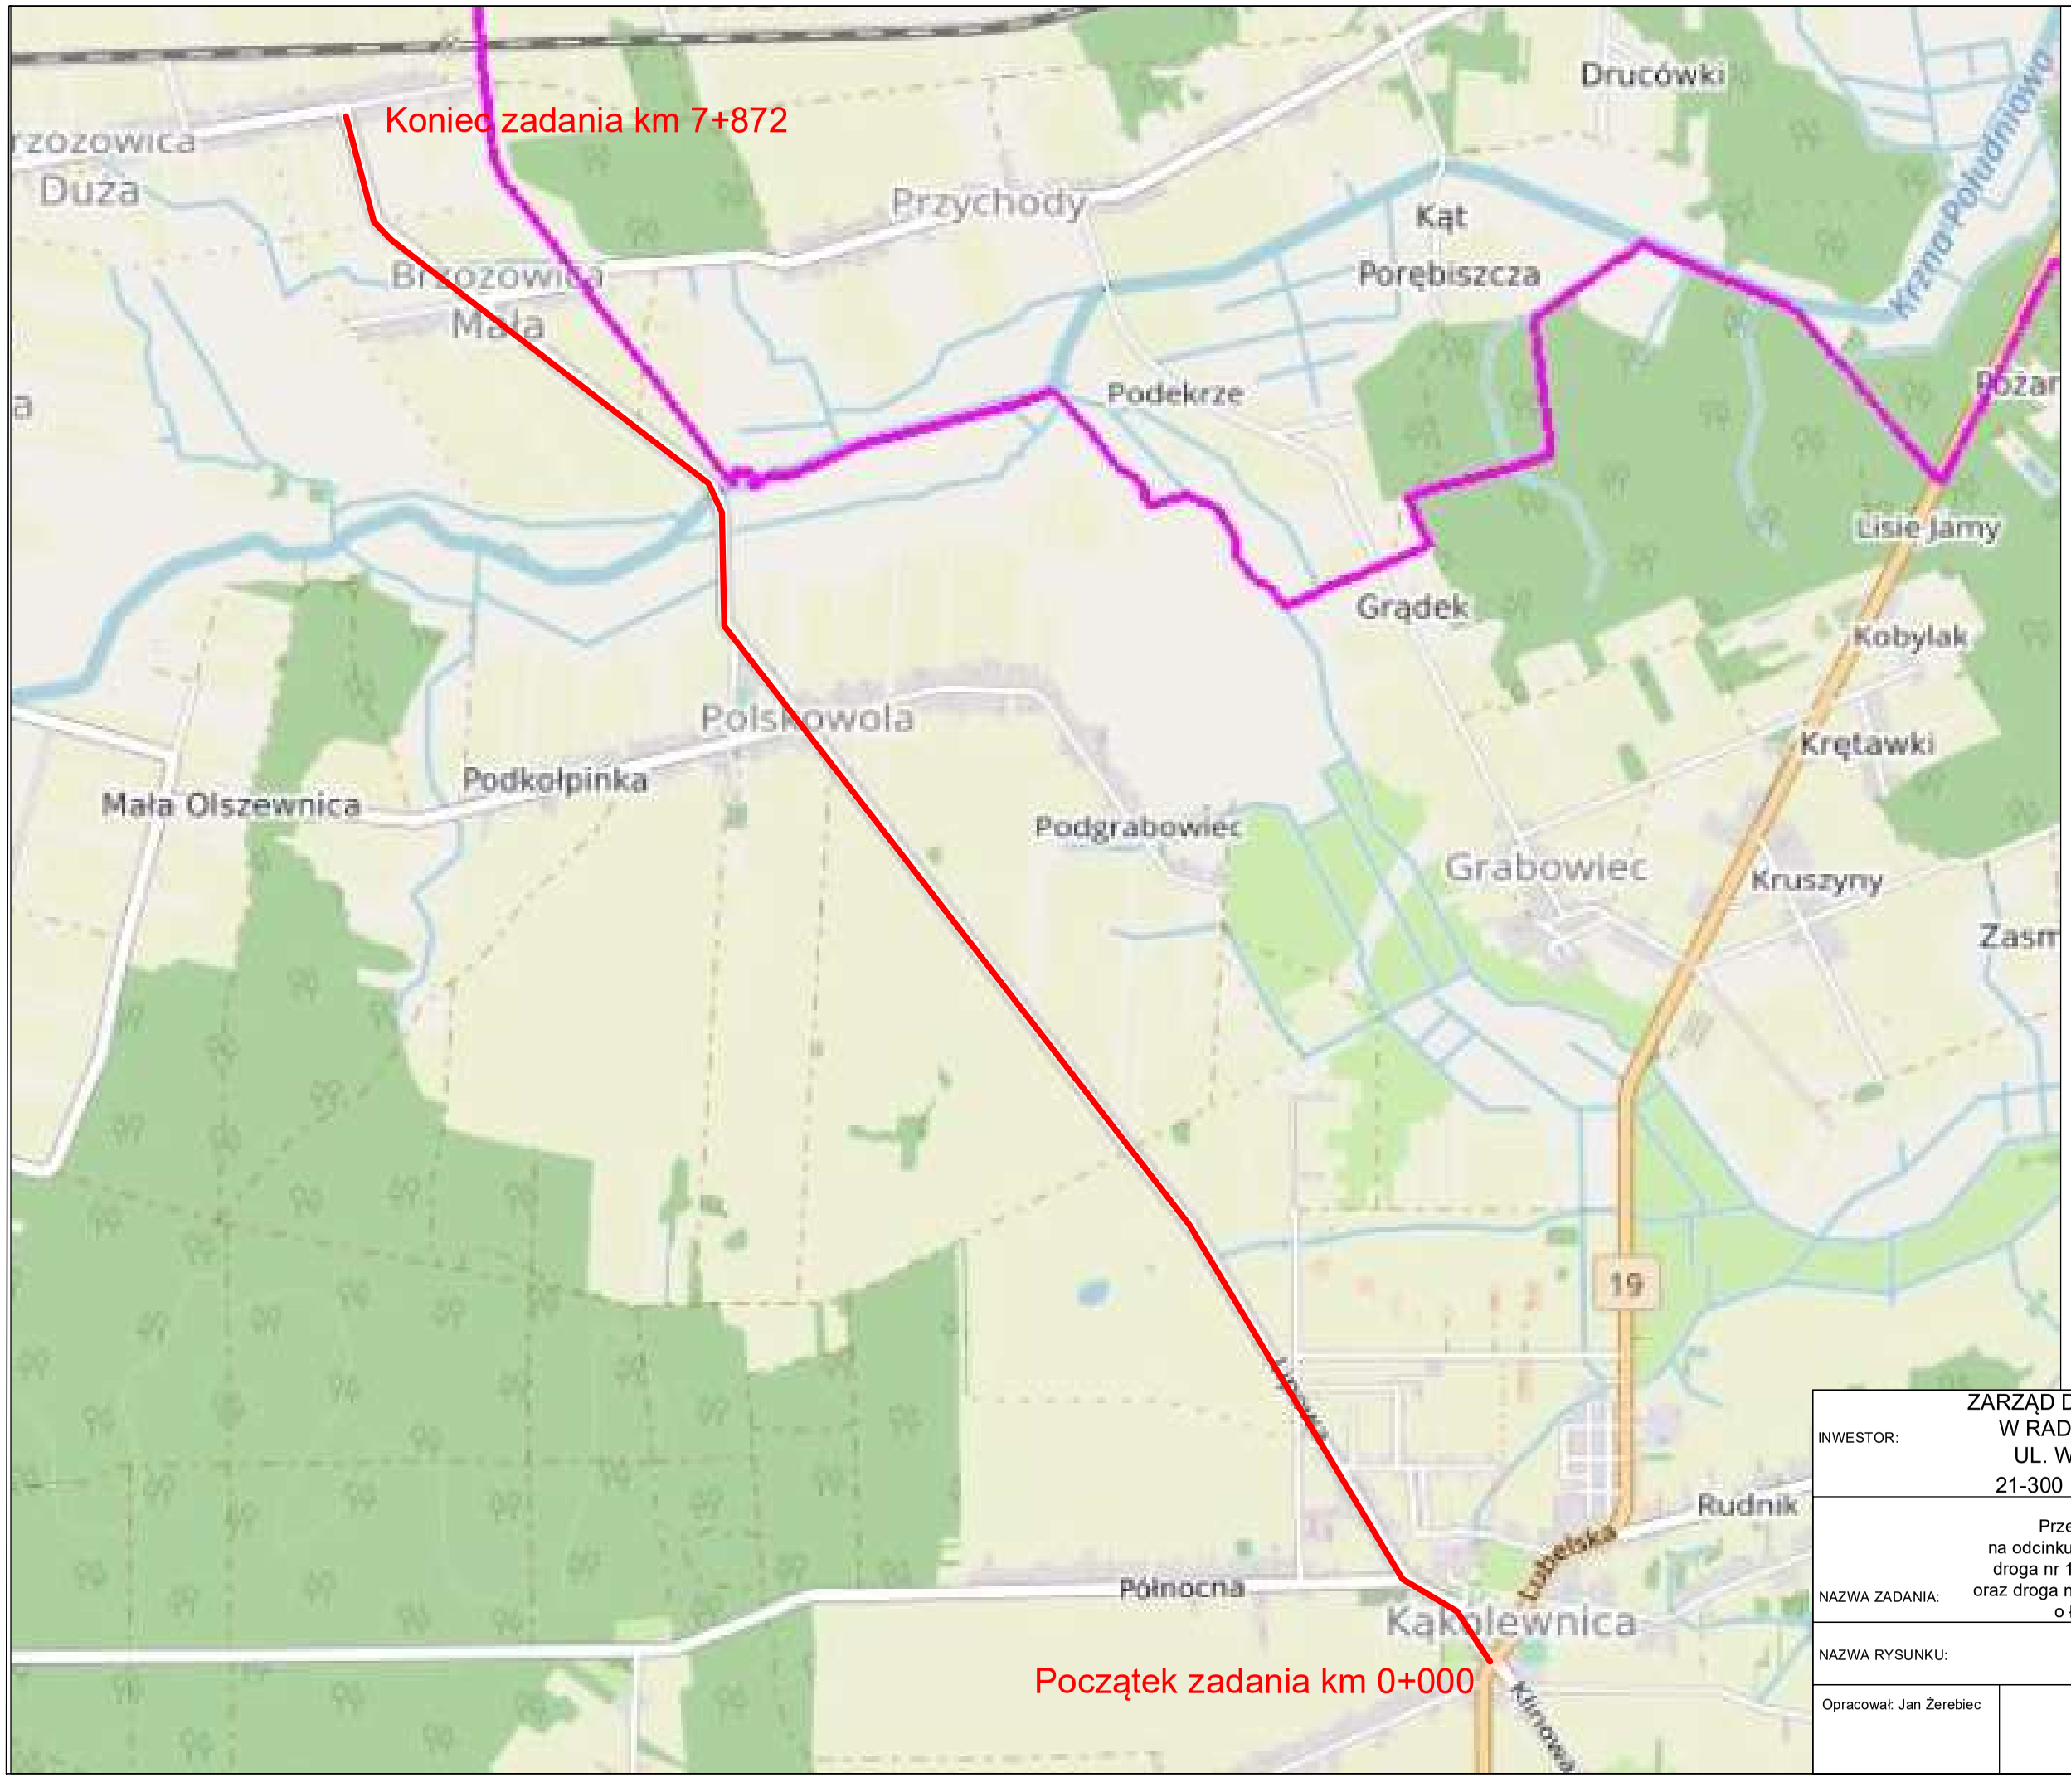

INWESTOR:	ZARZĄD DRÓG POWIATOWYCH W RADZYNIU PODLASKIM UL. WARSZAWSKA 100 21-300 RADZYŃ PODLASKI
NAZWA ZADANIA:	Przebudowa dróg powiatowych na odcinku Kąkolewnica - Brzozowica Duża, droga nr 1202L od km 0+019 do km 4+668 oraz droga nr 1200L od km 0+000 do km 3+204 o łącznej długości 7 853mb
NAZWA RYSUNKU:	PLAN ORIENTACYJNY skala 1: 5 000
Opracował: Jan Żerebiec	Rys. nr Or. -1 Data: listopad 2022r.