


POKÓJ NR 31 POK NAUKI

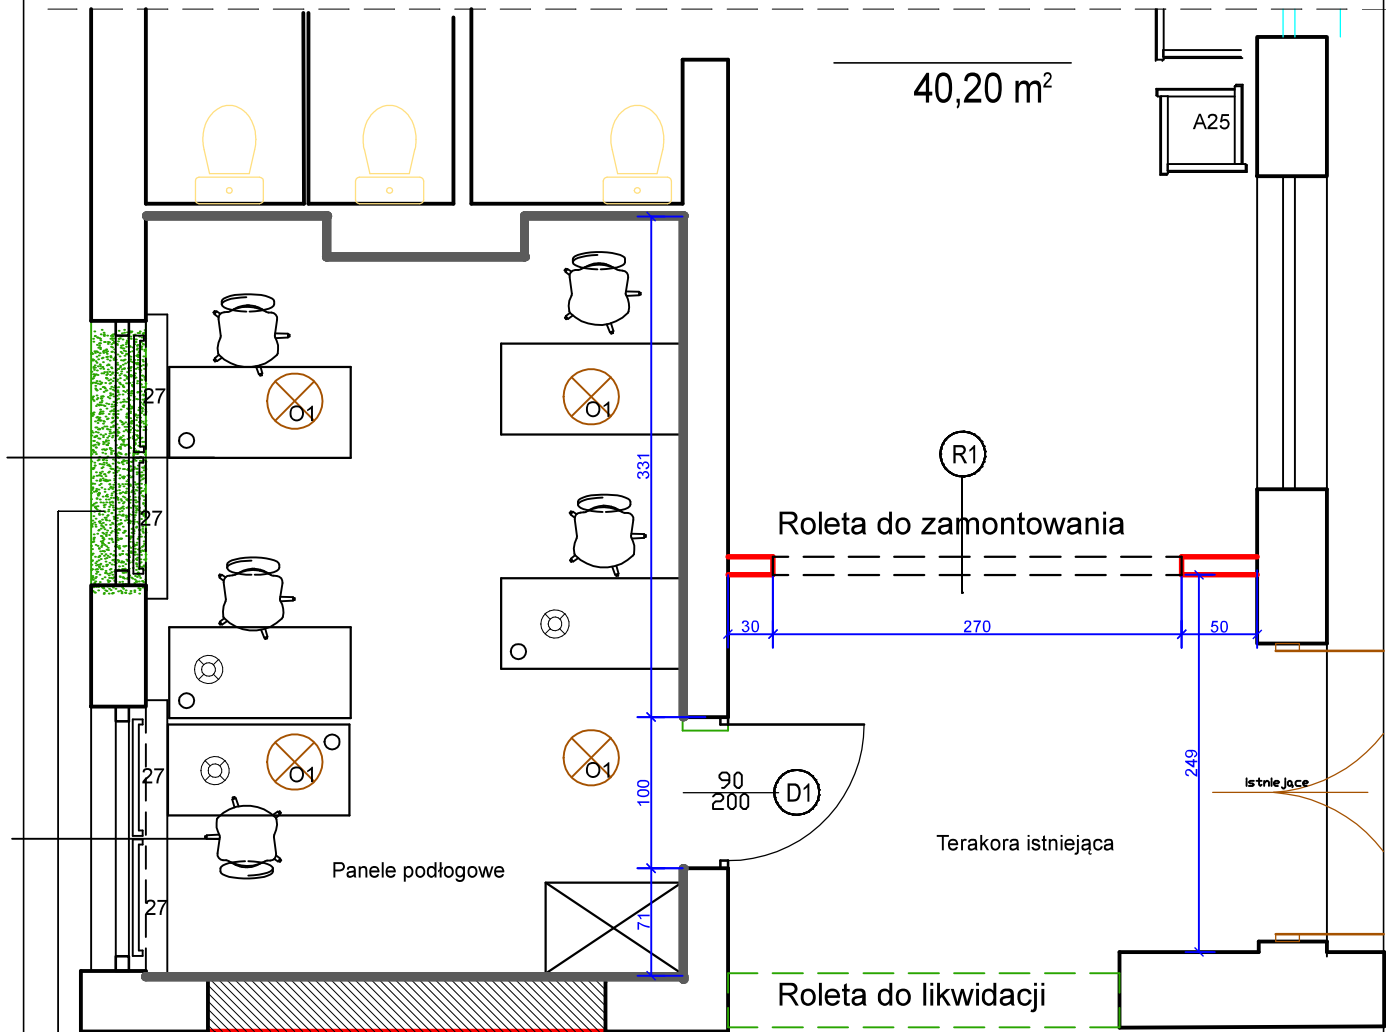

WYPOSAŻENIE

— 27 ROLETA

⊗ O1 OŚWIETLENIE SUFITOWE

— Tynk strukturalny ciemnoszary


— ściany istn. malowane na biało

— ściany projektowane

█ ściany do likwidacji

□twór okienny umieścić dokładnie w miejscu gdzie kiedyś się znajdował wykorzystując istniejące nadproże i zachowując poprzednie wymiary.

DO WYPOSAŻENIA SALI NAUKI W SPRZĘT TAKI JAK BIURKA, SZAFY, KRZESŁA, NALEŻY WYKORZYSTAĆ ISTNIEJĄCE UMEBLOWANIE

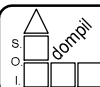

Spółdzielnia Obsługi Inwestycyjnej "Dompil"

64-920 Piła ul. Sikorskiego 33 tel/fax (67) 214-80-01

Investor	PANSTWOWA UCZELNIA Stanisława Staszica w Pile Piła, ul. Podchorążych 10	Branża: ARCH-BUD
Nazwa obiektu	PRZEBUDOWA i ZAKUP WYPOSAŻENIA BUDYNKU DOMU STUDENTA PUSS w PILE	Nr rysunku: 22
Adres	PIŁA, ul. ŻEROMSKIEGO 14, działka nr 1311/1	Skala: 1:50
Nazwa rysunku	POKÓJ NAUKI	
Projektował :	mgr inż. arch. Iwona Maciejewicz Wojtkiewicz upr. do proj. w spec. architektonicznej bez ograniczeń	Upr. nr : GP7342/1894/94
Opracował :	j.w.	Data 03. 2021
		03. 2021