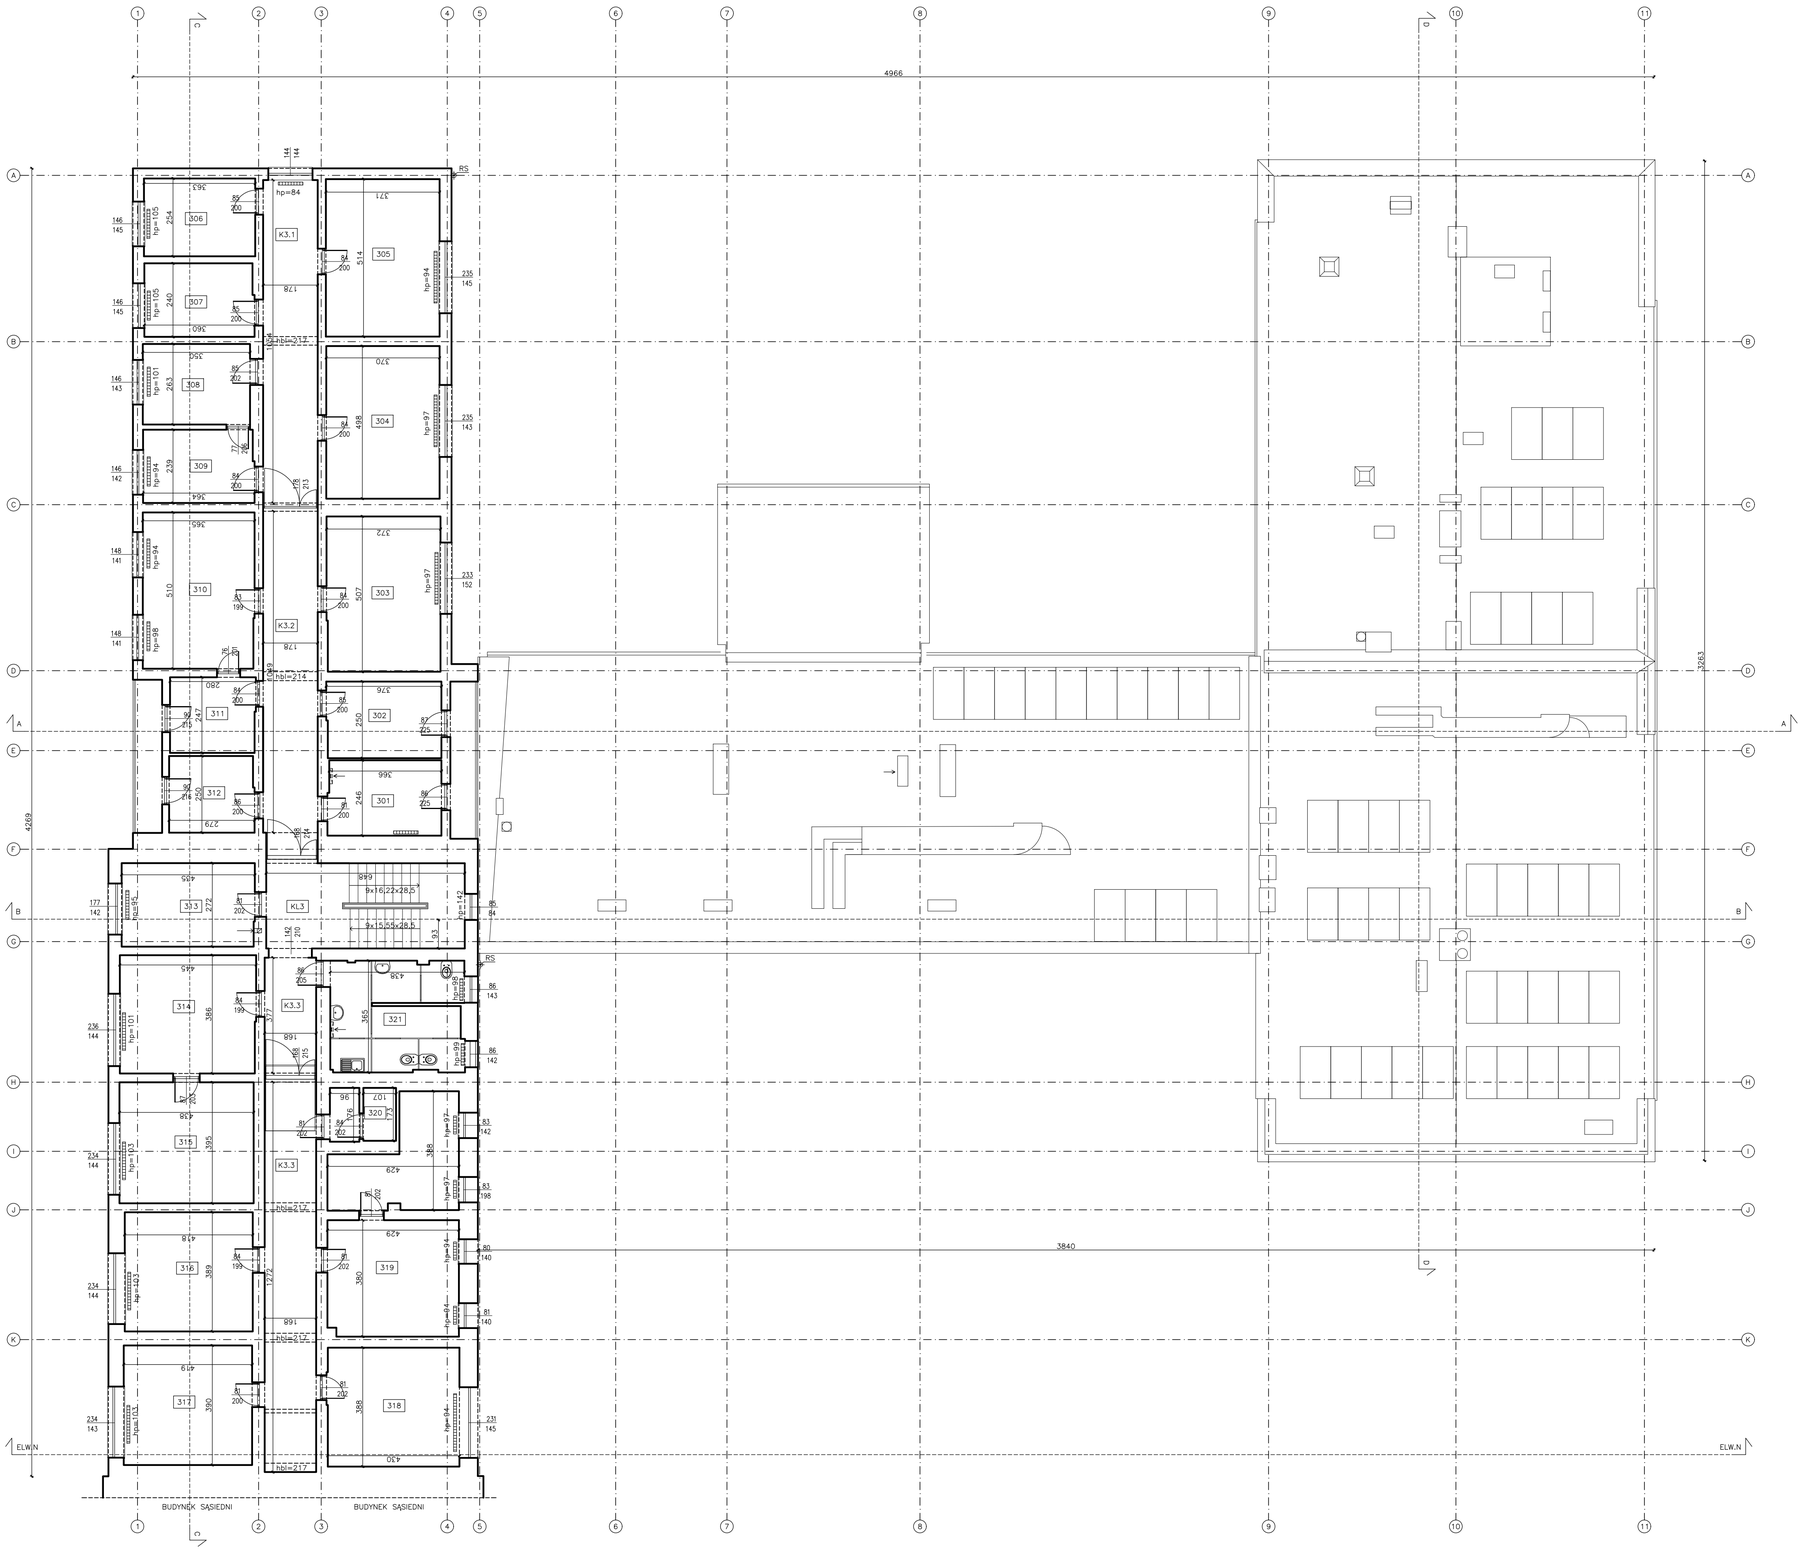

RYSUNEK	OPIS
	UMYWALKA
	KRATKA ŚCIEKOWA 12X12 cm
	KRAN NA WODĘ ZIMNĄ
	RURA SPUSTOWA
	MISKA USTĘPOWA
	PISUAR
	WENTYLACJA W ŚCIANIE
	WENTYLACJA W SUFICIE, 120x120
	KLIMATYZACJA NA ŚCIANIE
	SKRZYNKA RANCZNA
	KALORYFER/KALORYFER NADDMUCHU
	WEJŚCIE DO BUDYNKU

skróty literowe opisów poszczególnych wysokości w budynku

- hp– wysokość parapetu
- Hpom– wysokość pomieszczenia
- Hot– wysokość otworu
- hbl– wysokość do spodu belki
- hpr– wysokość progu
- hst– wysokość stopnia
- hkr– wysokość kratownicy
- htt– wysokość attyki
- WZ– wyłącznik zasilania

3 PIĘTRO, UL. GRUNWALDZKA 235		
nr pomieszczenia	H pomieszczenia	powierzchnia pomieszczenia
301	248	9,08
302	248	9,33
303	250	18,79
304	247	18,42
305	248	19,07
306	250	9,22
307	250	8,56
308	245	9,20
309	245	8,63
310	247	18,52
311	248	6,56
312	248	6,92
313	248	11,80
314	248	17,10
315	248	17,30
316	248	16,26
317	248	16,34
318	248	16,72
319	248	27,96
320	248	3,54
321	245	15,43
suma powierzchnia użytkowych		**284,75**
powierzchnia części wspólnych		
K3.1	249	18,76
K3.2	249	18,67
K3.3	249	27,7
KL3	(-)	18,01
suma część wspólnych		**83,14**
SUMA CAŁKOWITA		**367,89**

ZESTAWIENIE POWIERZCHNI, UL. GRUNWALDZKA 235	
kondygnacja	**powierzchnia kondygnacji**
POWIERZCHNIE UŻYTKOWE	
przyziemie	1075,47
parter	643,2
1 piętro	291,12
2 piętro	280,51
3 piętro	284,75
4 piętro	293,2
suma	**2868,25**
POWIERZCHNIE CZĘŚCI WSPÓLNYCH	
przyziemie	191,21
parter	266,47
1 piętro	85,8
2 piętro	82,37
3 piętro	83,14
4 piętro	80,55
suma	**789,54**
suma całkowita powierzchni	**3657,79**

UWAGI:
1. Inwentaryzacja wykonana zgodnie z normą z PN–70/B–02365
2. Wszystkie wymiary podano w "cm"

RYSOWNIK4U
OUTSOURCING RYSUNKOWY ARCHITEKTURY BUDOWNICTWO
ADRES:
ul. Karola Lowitskiego 7e,
31-752 Kraków, II piętro, lok. 237
tel. 504 365 640, 12 311 00 45
mail: pracownia@rysownik4u.pl

TEMAT:	INWENTARYZACJA ARCHITEKTONICZNA BUDYNKU PRZYCHODNI I BUDYNKU BIUROWEGO PRZY UL. GRUNWALDZKIEJ 235, W MIEJSCOWOŚCI JAWORZNO.
ADRES	ul.Grunwaldzka 235 43-600 Jaworzno nr działki: 10/22, 10/17,10/19,10/21 obręb:1026
ZLECENIODAWCA	Zespół Lecznictwa Otwartego Sp. z o.o.
AUTOR	mgr inż. arch. Artur Ignarski upr. nr 4/PKOKK/2012
ZESPÓŁ OPRAC.	mgr inż. arch. Wojciech Krutelski
RYSUNEK	RZUT 3 PIĘTRA
SKALA	1:100
BRANŻA	ARCHITEKTURA
NR RYS.	1-5
FAZA	INWENTARYZACJA STANU ISTNIEJĄCEGO
DATA	12. 2021

wszelkie prawa zastrzeżone