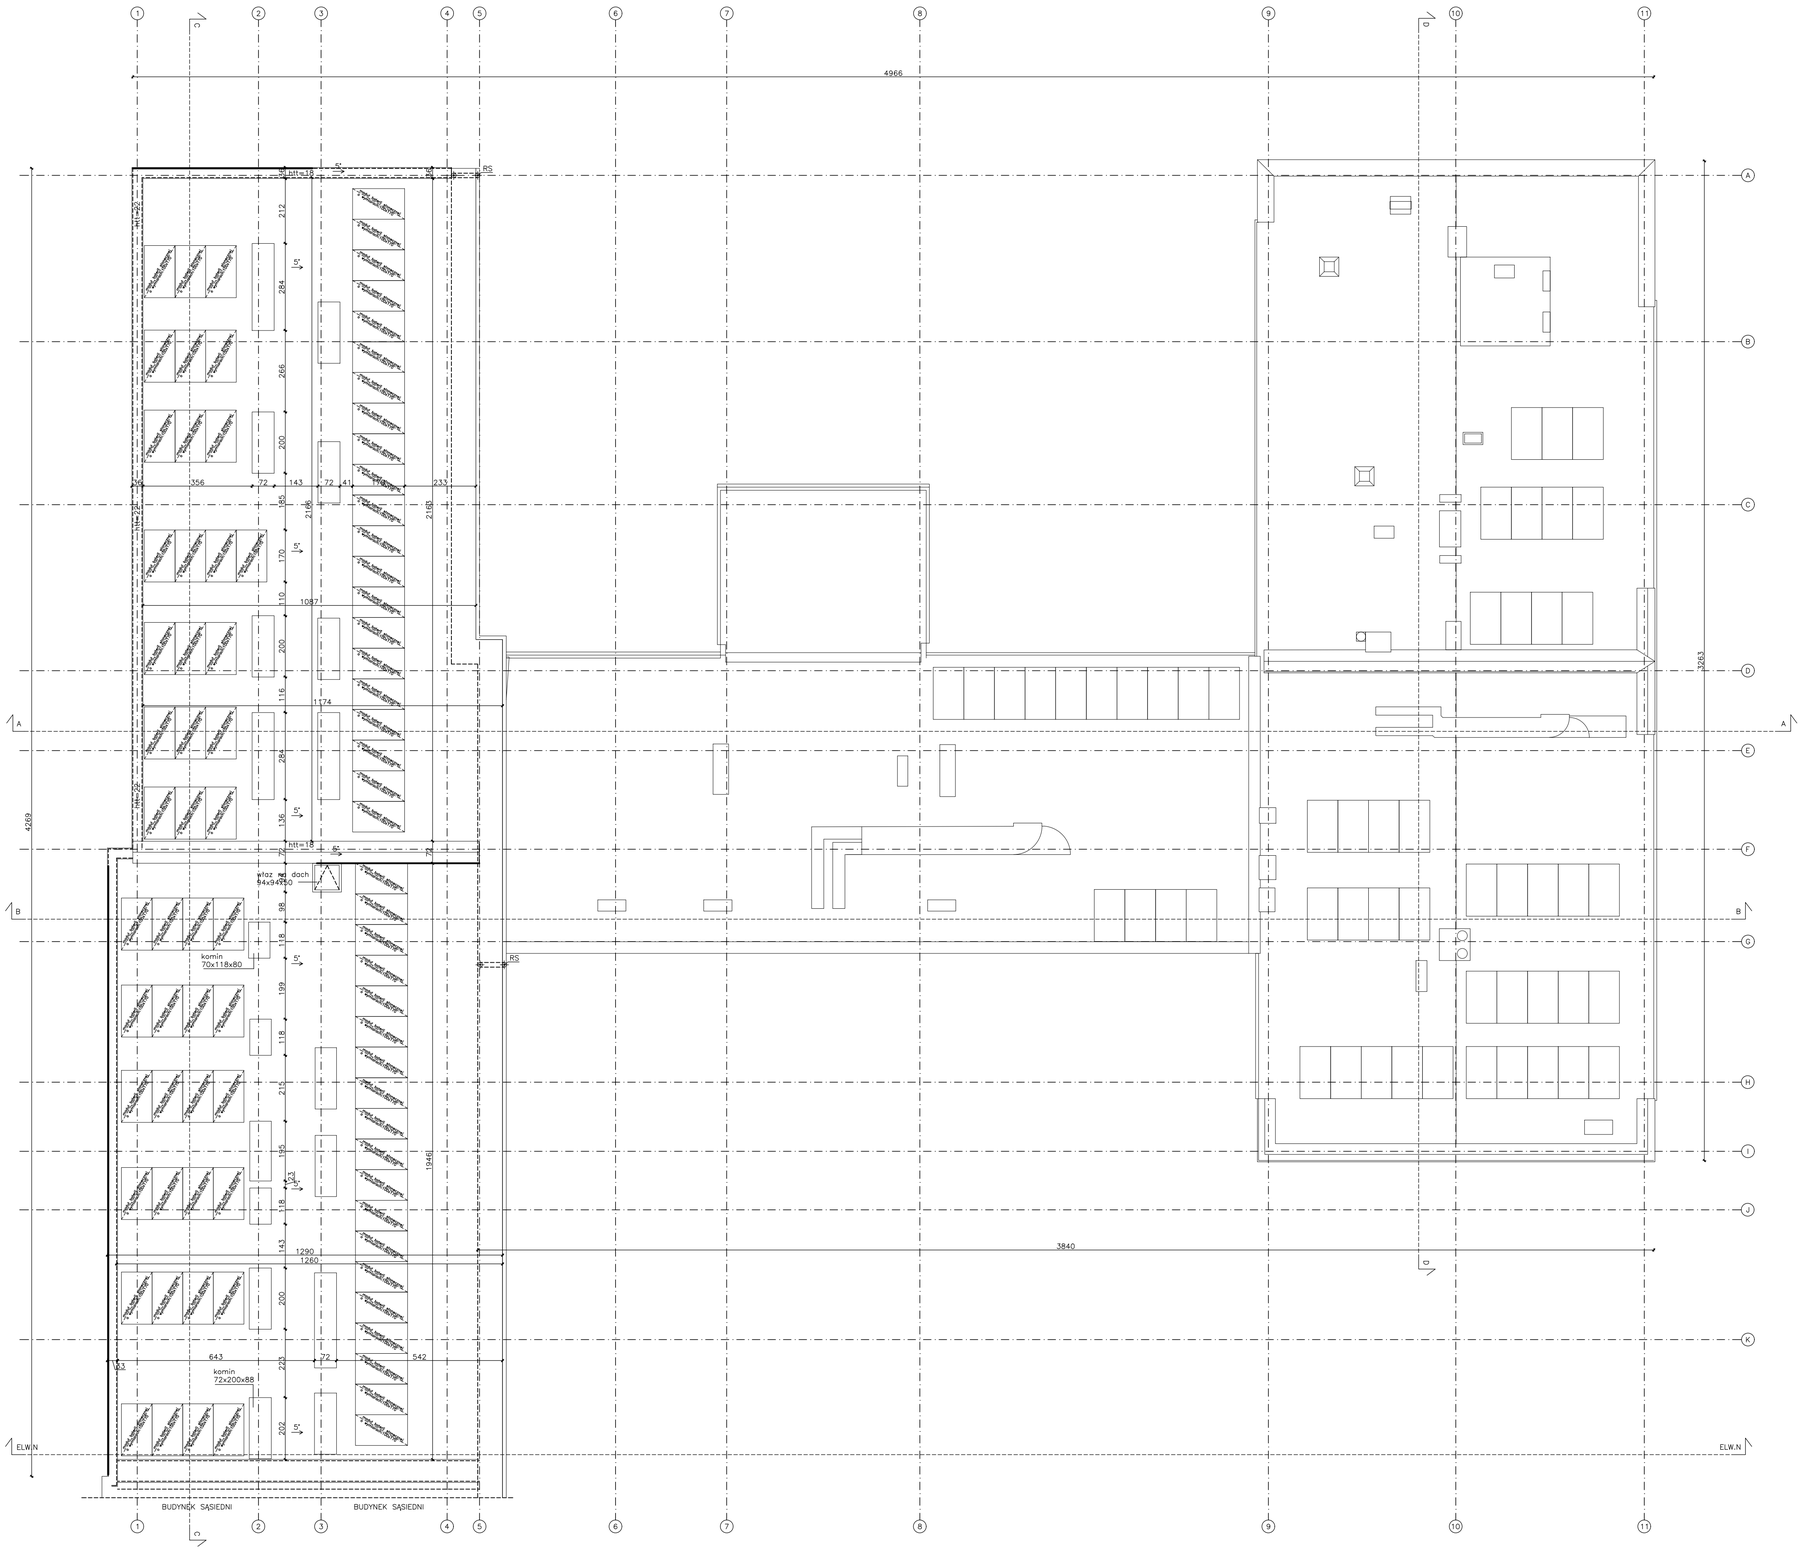


UWAGI:
1. Inwentaryzacja wykonana zgodnie z normą z PN-70/B-02365
2. Wszystkie wymiary podano w "cm"

RYSOWNIK4U
OUTSOURCING RYSUNKOWY ARCHITEKTURA BUDOWNICTWO

ADRES:
ul. Karola Lowitskiego 7e, 31-752 Kraków, II piętro, lok. 237
tel. 504 365 640, 12 311 00 45
mail: pracownia@rysownik4u.pl

| | |
|---|---|
| TEMAT: | INWENTARYZACJA ARCHITEKTONICZNA BUDYNKU PRZYCHODNI I BUDYNKU BIUROWEGO PRZY UL. GRUNWALDZKIEJ 235, W MIEJSCOWOŚCI JAWORZNO. |
| ADRES | ul.Grunwaldzka 235<br>43-600 Jaworzno<br>nr działki: 10/22, 10/17,10/19,10/21<br>obręb:1026 |
| ZLECENIODAWCA | Zespół Lecznictwa Otwartego Sp. z o.o. |
| AUTOR | mgr inż. arch. Artur Ignarski<br>upr. nr 4/PKOKK/2012 |
| ZESPÓŁ OPRAC. | mgr inż. arch. Wojciech Knutelski |
| RYSUNEK | WIDOK DACHU |
| SKALA | 1:100 |
| BRANŻA | ARCHITEKTURA |
| NR RYS. | 1 – 7 |
| FAZA | INWENTARYZACJA STANU ISTNIEJĄCEGO |
| DATA | 12. 2021 |

wszelkie prawa zastrzeżone