PRZEKRÓJ KONSTRUKCYJNY

SKALA 1:50

DLA DROGI Nr 190501C

- DLA NAWIERZCHNI JEZDNI Z OBUSTRONNYM CHODNIKIEM (REJON PRZEJŚCIA DLA PIESZYCH)

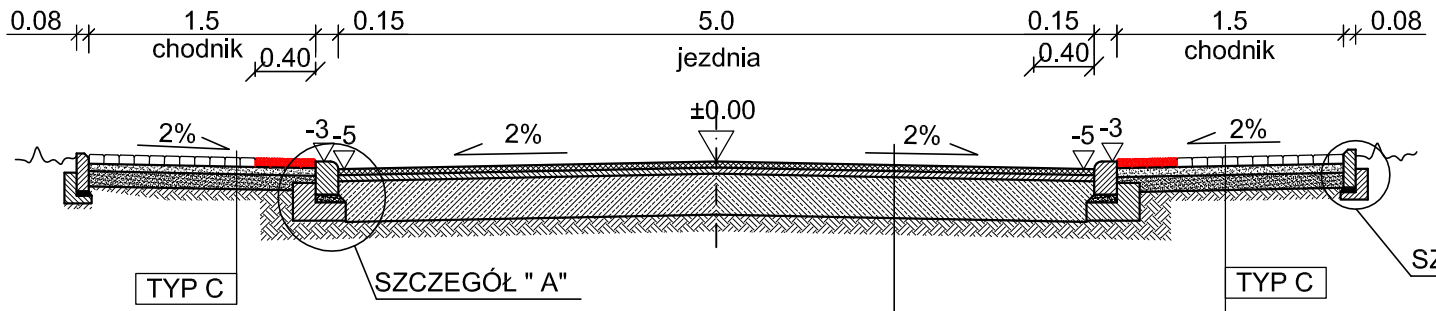

W-WA ŚCIERALNA Z BETONU ASFALT. AC 11S 50/70 grub. 4cm
W-WA WYRÓW. Z BET. ASFALT. AC 11W 50/70 śr.75 kg/m²
ISTNIEJĄCA NAWIERZCHNIA BITUMICZNA

KOSTKA BETON. grub. 6cm W KOLORZE SZARYM
Z PASEM SZER. 40 cm Z KOSTKI W KOLORZE CZERWONYM
PODSYPKA CEMENT.-PIASK. grub. 6cm
WARSTWA ODCINAJĄCA Z PIASKU grub. 10 cm
SPROFILOWANE , ZAGĘSZCZONE MECHANICZNIE
PODŁOŻE GRUNTOWE Is ⩾ 0.97

SZCZEGÓŁ "A"
SKALA 1:10

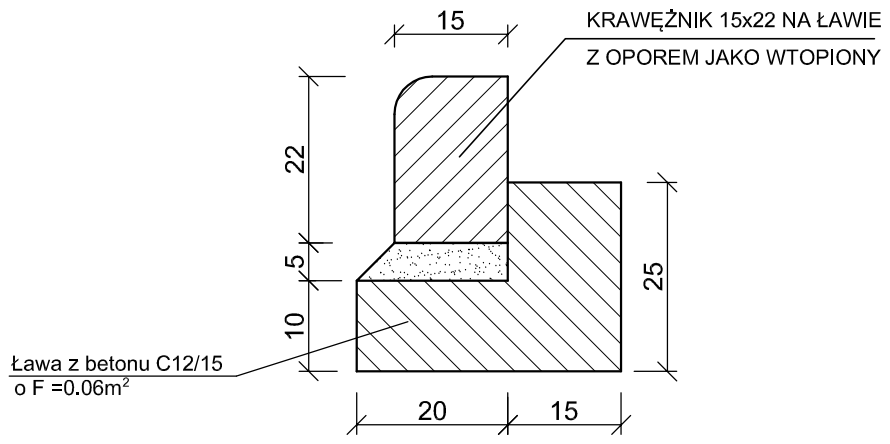

SZCZEGÓŁ "C"
SKALA 1:10

OBRZEŻE BETONOWE 8x30
PODSYPKA CEMENT.-PIASK. 1:4 GR. 5cm
ŁAWA Z OPOREM Z BET. C8/10 O F=0.04mm²

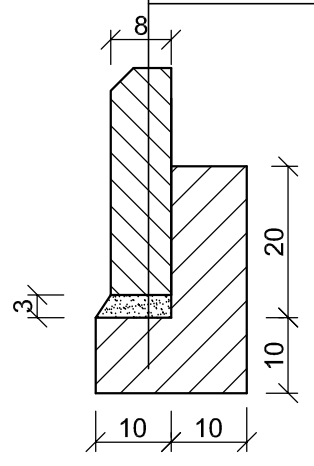

Inwestycja:	PRZEBUDOWA DROGI GMINNEJ MODZEROWO-JÓZEFOWO Nr 190501C dł. 450m i DROGI GMINNEJ dł. 164m PRZY BOISKU SPORTOWYM w m. JÓZEFOWO - GMINA WŁOCŁAWEK
Inwestor:	GMINA WŁOCŁAWEK ul. KRÓLEWIECKA 7
Nazwa rys:	PRZEKRÓJ KONSTRUKCJI NAWIERZCHNI JEZDNI - dr. Nr 190501C
Projektant Branży Drogowej	mgr.inż. URSZULA KĘDZIERSKA upr. do kier. rob. konstr.-bud. nr UAN-NB-8386-5/45/84Wk upr. do proj. i kier. rob. drogowych nr ABU-IX-8386-5/31/90Wk
Data: 10.2023	Skala: 1:50; 1:10 Nr rys. 5.1