


SCHEMAT ZJAZDU INDYWIDUALNEGO

SKALA 1:50

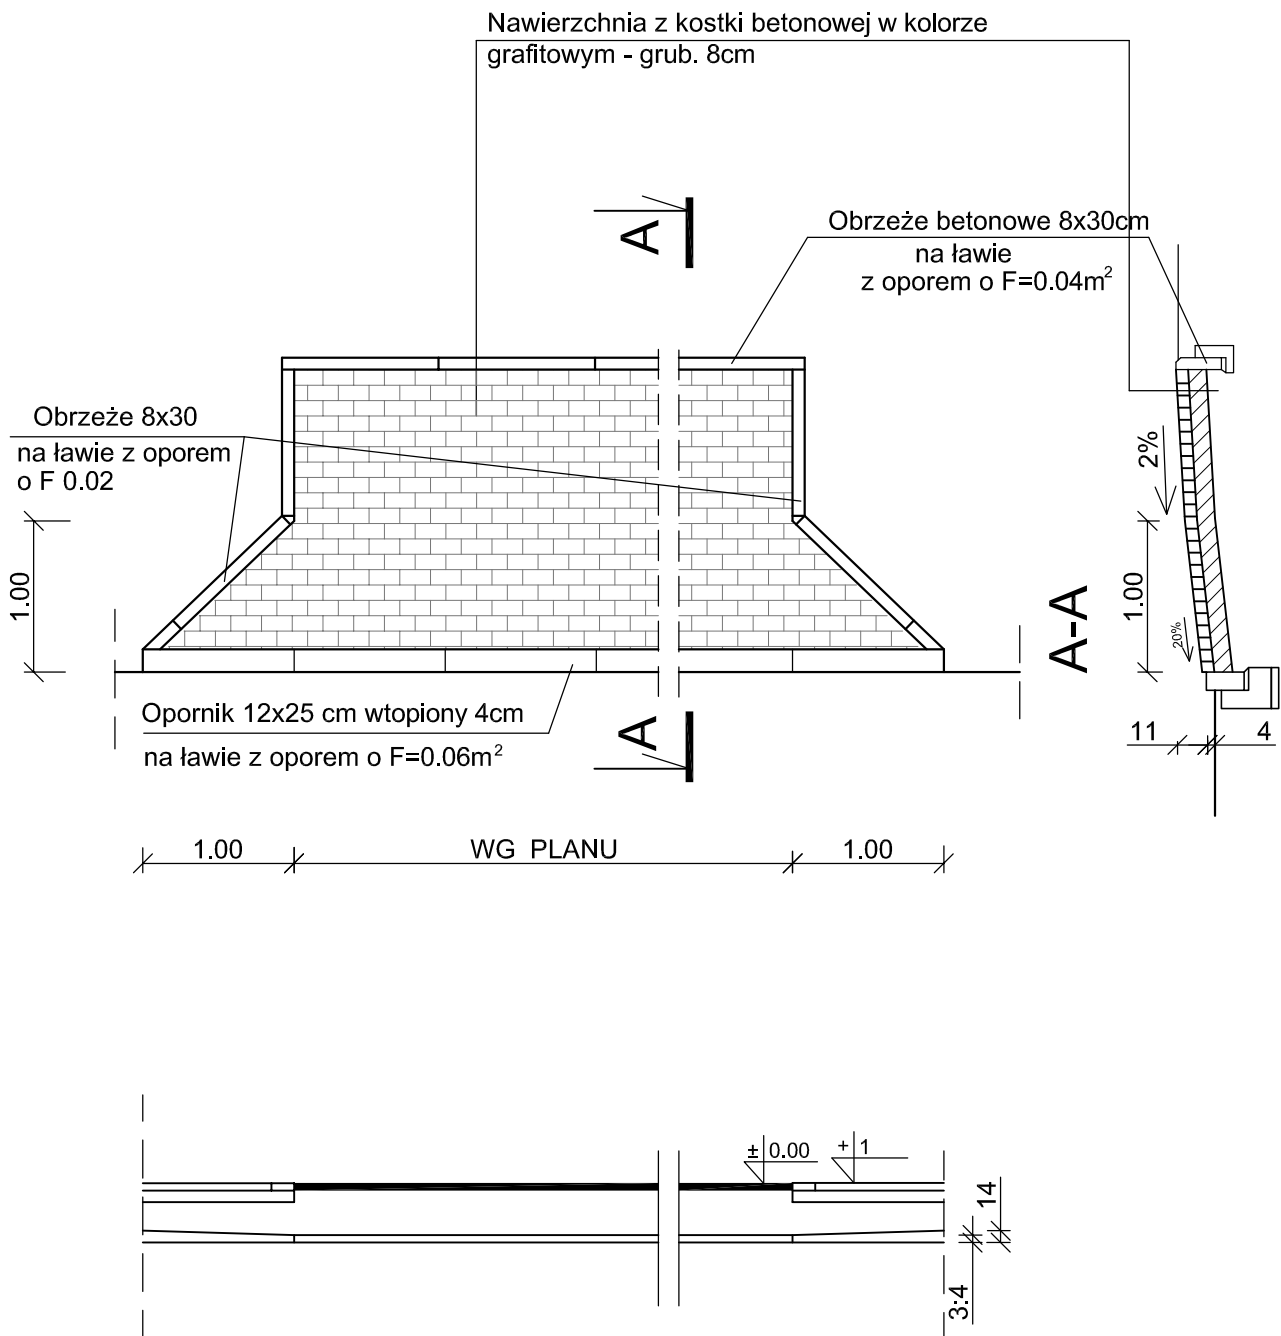

Inwestycja:	PRZEBUDOWA DROGI GMINNEJ MODZEROWO-JÓZEFOWO Nr 190501C dł. 450m i DROGI GMINNEJ dł. 164m PRZY BOISKU SPORTOWYM w m. JÓZEFOWO - GMINA WŁOCŁAWEK
Inwestor:	GMINA WŁOCŁAWEK ul. KRÓLEWIECKA 7
Nazwa rys:	SCHEMAT ZJAZDU INDYWIDUALNEGO
Projektant Branży Drogowej	mgr.inż. URSZULA KĘDZIERSKA upr. do kier. rob. konstr.-bud. nr UAN-NB-8386-5/45/84Wk upr. do proj. i kier. rob. drogowych nr ABU-IX-8386-5/31/90Wk
Data: 10.2023	Skala: 1:50