



KONSTRUKCJA NAWIERZCHNI DLA DROGI
GMINNEJ PRZY BOISKU
NA ODC. OD 0+025 DO 0+138
SKALA 1:20

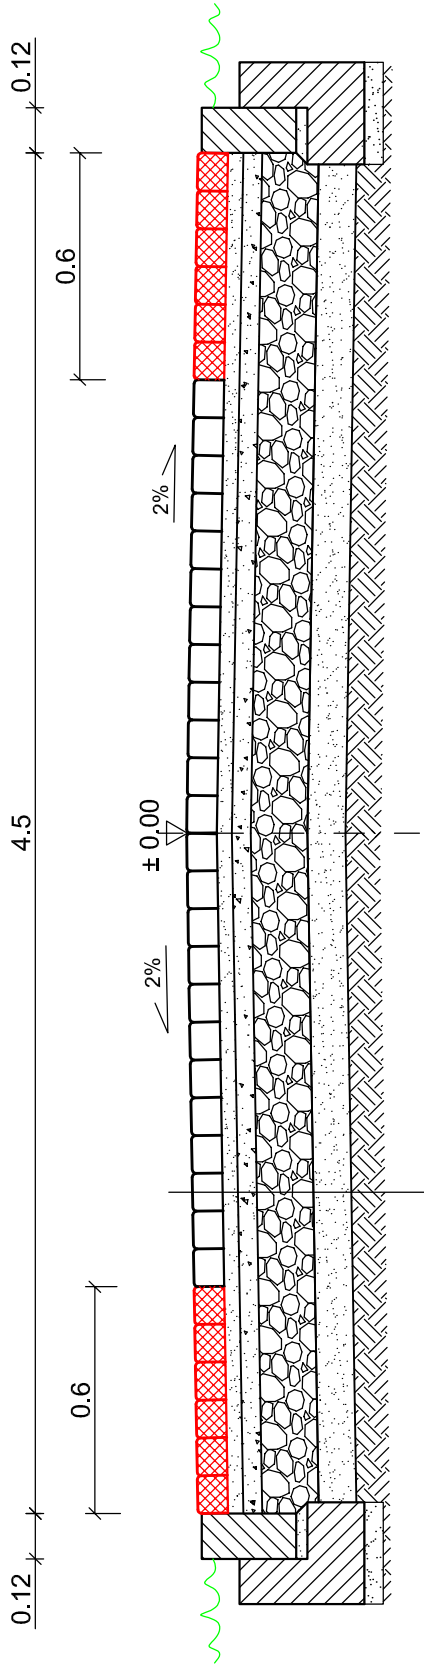


TYP A	KOSTKA BETONOWA grub. 8cm W KOLORZE SZARYM Z PASAMI OBUSTRONNYMI SZER. 0.6m W KOLORZE CZERWONYM
	PODSYPKA CEMENT.-PIASKOWA - grub. 4cm
	GÓRNA PODBUDOWA Z MIESZANKI ŻWIROWO - TŁUCZNIOWEJ POCHODZENIA MAGMOWEGO 0/31.5 STABILIZOWANEJ MECHANICZNIE grub. 5cm
	DOLNA PODBUDOWA Z MIESZANKI ŻWIROWO - TŁUCZNIOWEJ 0/31.5 STABILIZOWANEJ MECHANICZNIE grub. 15cm
	PODBUDOWA POMOCNICZA Z GRUNTU STABILIZOWANEGO CEMENTEM Rm=1.5MPa - grub. 10cm
	SPROFILOWANE ZAGĘSZCZONE PODŁOŻE GRUNTOWE O WSKAŹNIKU ZAGĘSZCZ. Is >0.98

SZCZEGÓŁ OPORKI BETONOWEGO 12x25

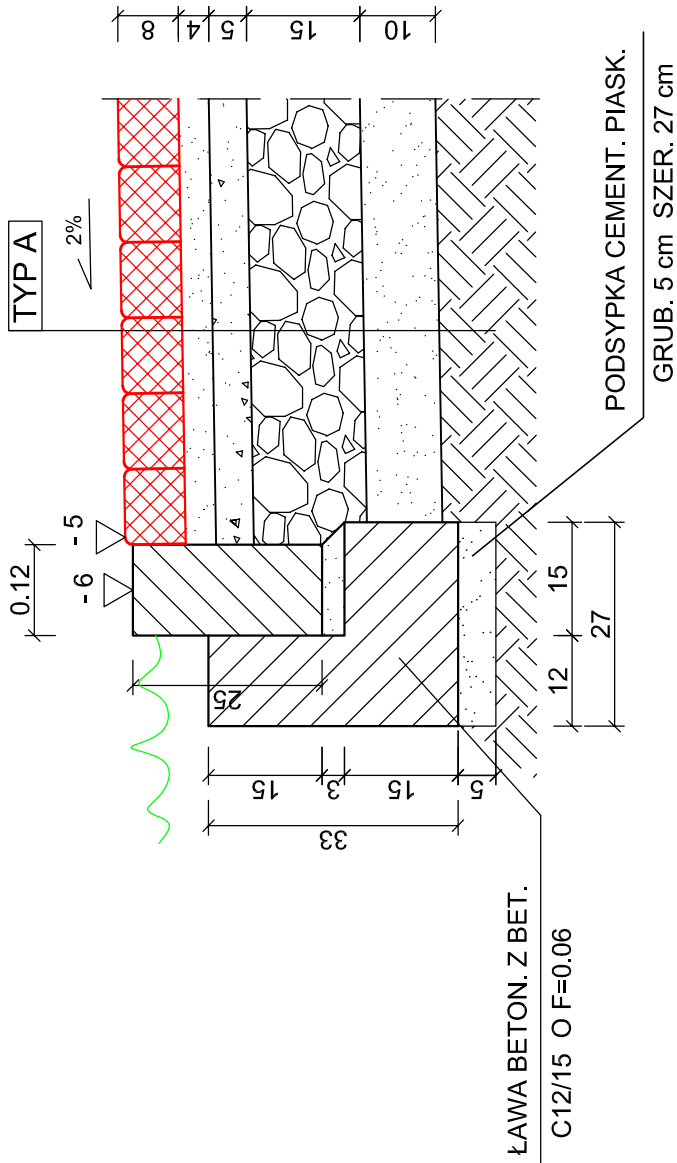

PRZEKRÓJ NORMALNY
SKALA 1:50

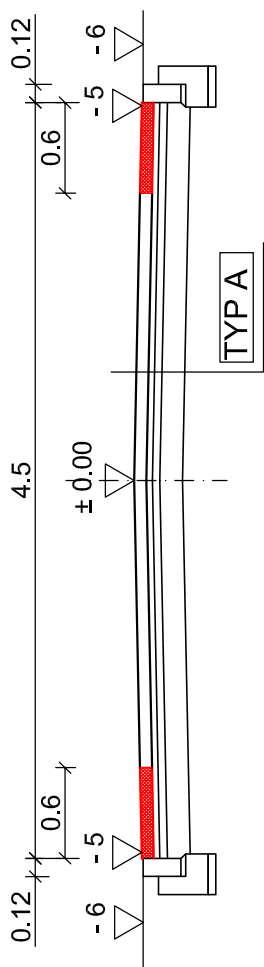

Inwestycja:	PRZEBUDOWA DROGI GMINNEJ MODZEROWO-JÓZEFOWO Nr 190501C dł. 450m i DROGI GMINNEJ dł. 164m PRZY BOISKU SPORTOWYM w m. JÓZEFOWO - GMINA WŁOCLAWEK
Inwestor:	GMINA WŁOCLAWEK ul. KRÓLEWIECKA 7
Nazwa rys:	PRZEKRÓJ KONSTRUKCJI NAWIERZCHNI
Projektant Branży Drogowej	mgr.inż. URSZULA KĘDZIERSKA upr. do kier. rob. konstr.-bud. nr UAN-NB-8386-5/45/84Wk upr. do proj. i kier. rob. drogowych nr ABU-IX-8386-5/31/190WK
Data: 10.2023	Skala: 1:10; 1:20; 1:50 Nr rys. 6