


KONSTRUKCJA ZJAZDU INDYWIDUALNEGO


SKALA: 1:50

- Nawierzchnia z kostki betonowej grub. 8cm w kolorze grafitowym
- Podsypka cement.-piaskowa grub. 4cm
- Podbudowa z bet. C 8/10 grub. 15 cm
- W-wa odcinająca z piasku grub. 10cm
- Sprofilowane zagęszczone podłoże o $I_s > 0.98$

Obrzeże bet. 8x30cm na ławie z oporem

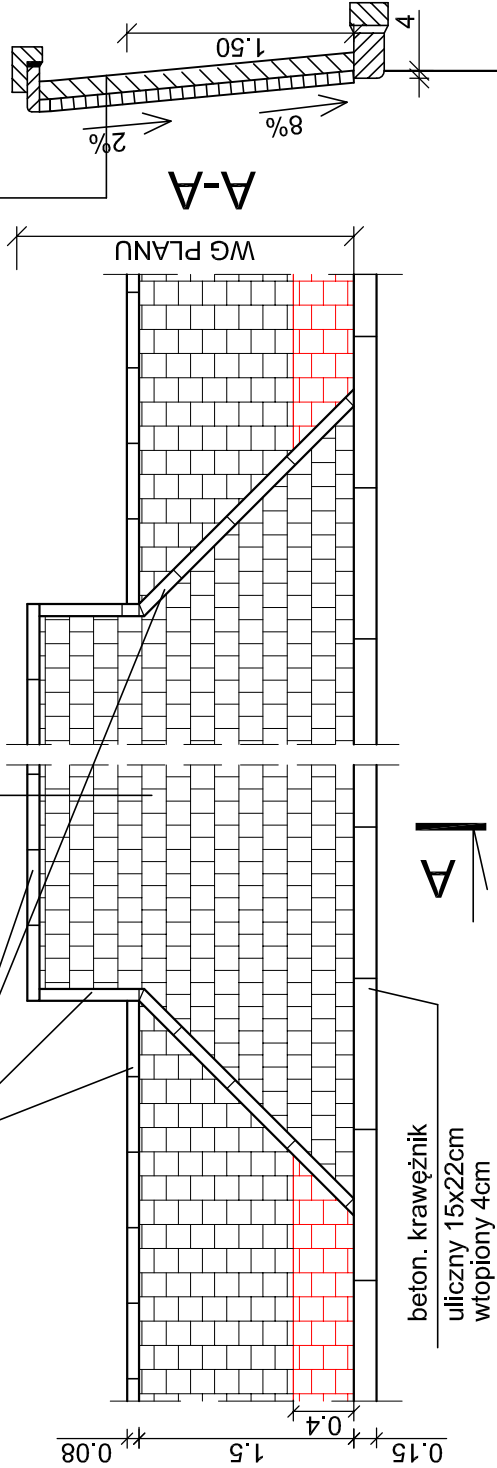


wg planu 1.5 1.5

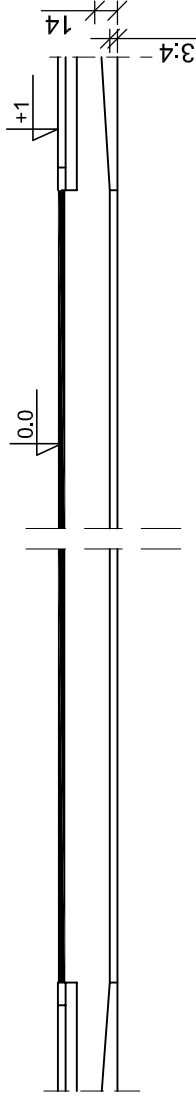

SZCZEGÓŁ "B"
SKALA 1:10

KRAWĘŻNIK NAJAZDOWY
WYKONANY JAKO WTOPIONY

- KRAWĘŻNIK 15x22
- PODSYPKA CEMENT.-PIASK. 1:4 GRUBOŚCI 5cm
- ŁAWA BETONOWA Z OPOREM O $F=0.06m^2$ Z BETONU C 12/15

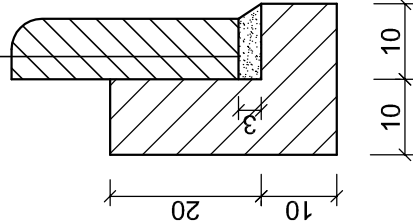

SZCZEGÓŁ "A"
SKALA 1:10

OBRZEŻE BETONOWE 8x30cm


PODSYPKA CEMENT.-PIASKOWA

ŁAWA Z OPOREM - BETON C8/10 o $F=0.04m^2$

wg wykazu
ZJAZD

SZCZEGÓŁ "B"

SZCZEGÓŁ "A"

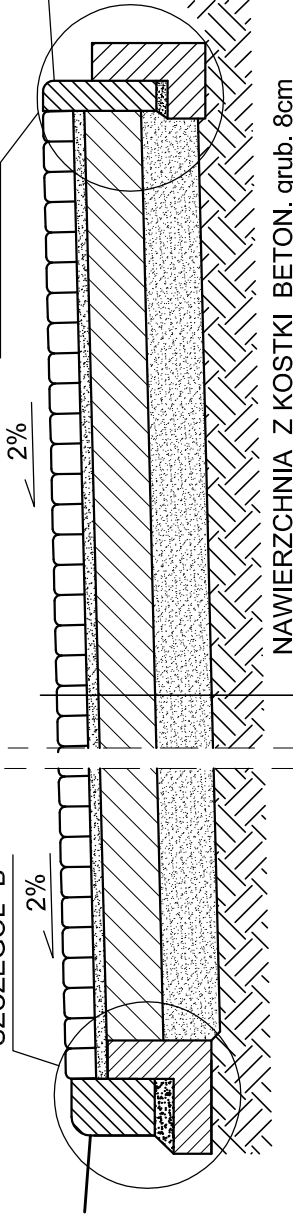

NAWIERZCHNIA Z KOSTKI BETON. grub. 8cm
W KOLORZE GRAFITOWYM

PODSYPKA CEMENT-PIASKOWA grub. 4cm

PODBUDOWA Z BETONU C8/10 - grub. 15cm

WARSTWA ODCINAJĄCA Z PIASKU grub. 10cm

SPROFILOWANE ZAGĘSZCZONE PODŁOŻE GRUNTOWE

O $I_s > 0.98$

Inwestycja:	PRZEBUDOWA DROGI GMINNEJ MODZEROWO-JÓZEFOWO Nr 190501C dł. 450m i DRogi GMINNEJ dł. 164m PRZY BOISKU SPORTOWYM w m. JÓZEFOWO
Inwestor:	- GMINA WŁOCŁAWEK GMINA WŁOCŁAWEK ul. KRÓLEWIECKA 7
Nazwa rys:	PRZEMÓW KONSTR. ZJAZDU NA POSESJĘ - dr. Nr 190501C
Projektant	mgr.inż. URSZULA KĘDZIERSKA
Branża	upr. do kier. rob. konstr.-bud.
Drogowej	nr UAN-NB-8386-5/45/84Wk upr. do proj. i kier. rob. drogowych nr ABU-IX-8386-5/31/90Wk
Data: 10.2023	Skala: 1:50; 1:10
	Nr rys. 5.4