



KONSTRUKCJA NAWIERZCHNI ZJAZDU
DLA DROGI PRZY BOISKU
SKALA 1:20

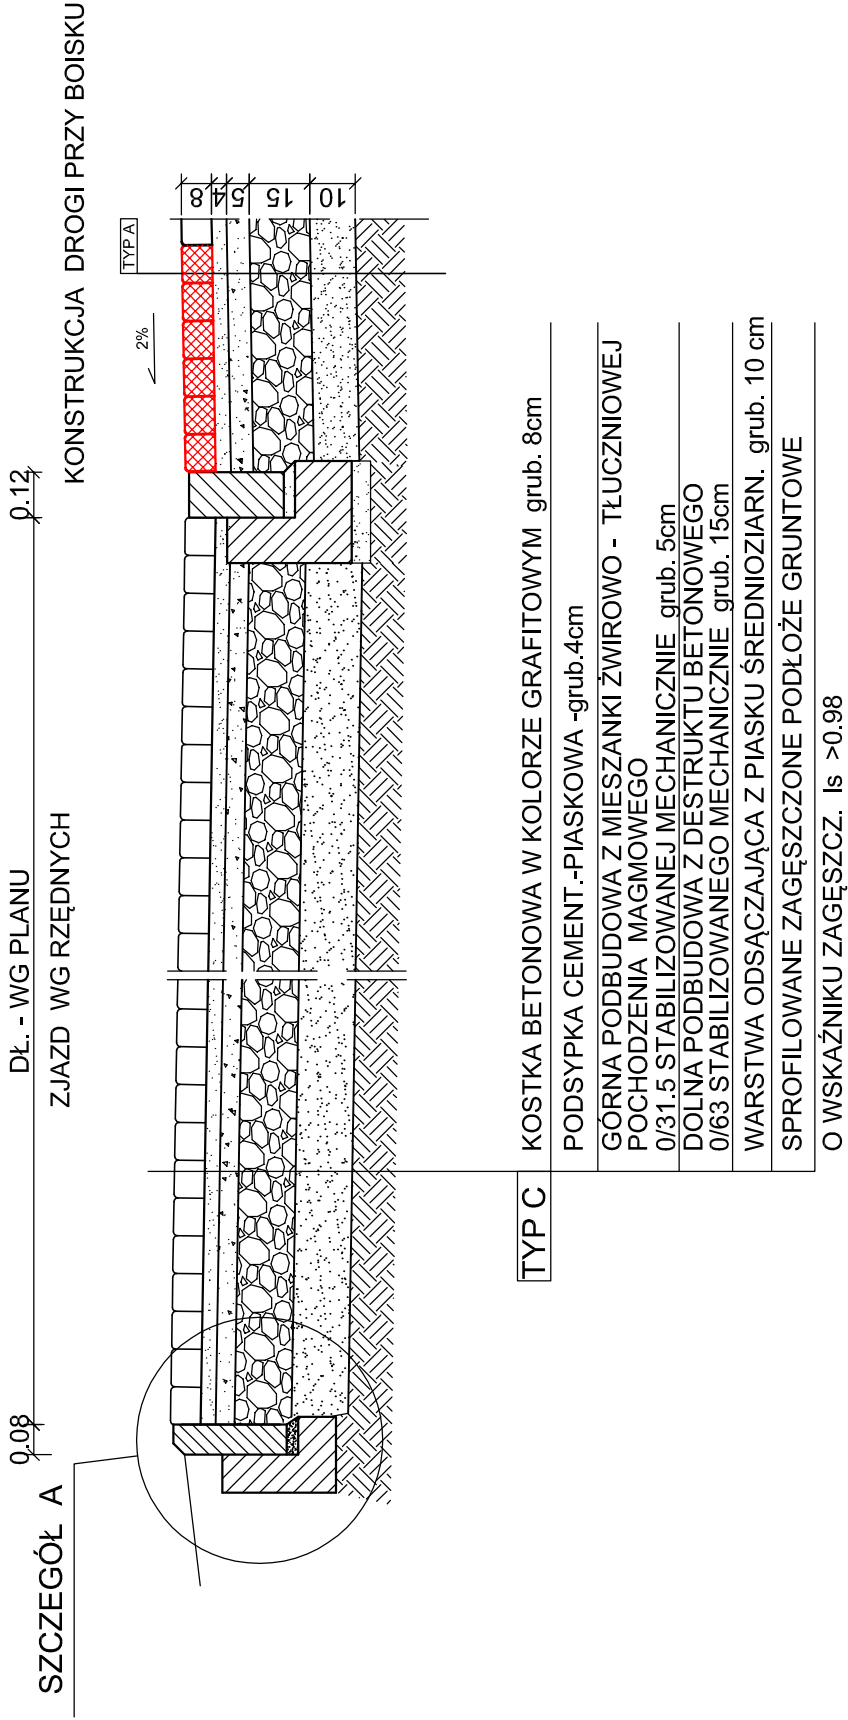


PRZEKRÓJ NORMALNY

SKALA 1:50

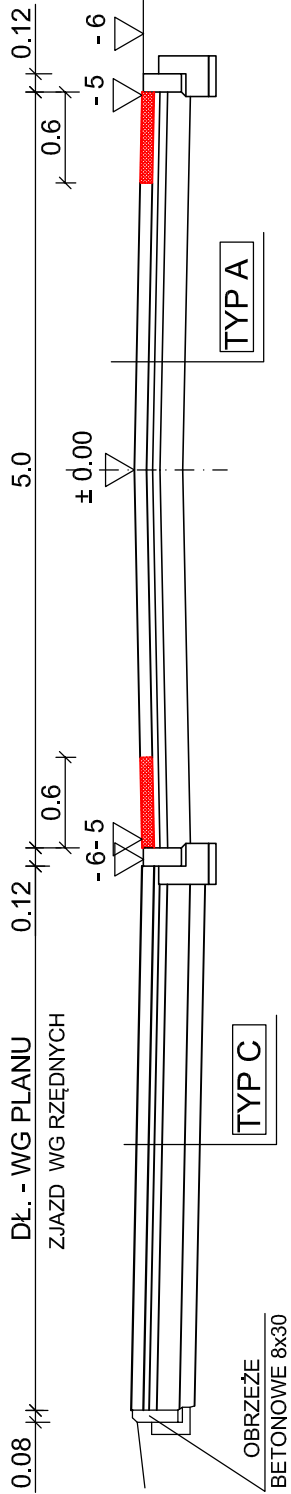

SZCZEGÓŁ "A"

SKALA 1:10

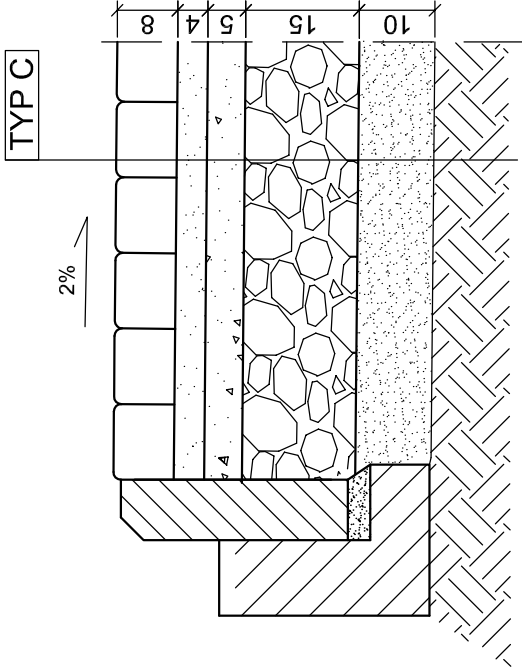

Inwestycja:	PRZEBUDOWA DROGI GMINNEJ MODZEROWO-JÓZEFOWO Nr 190501C dł. 450m i DROGI GMINNEJ dł. 164m PRZY BOISKU SPORTOWYM w m. JÓZEFOWO
Inwestor:	- GMINA WŁOCŁAWEK GMINA WŁOCŁAWEK ul. KRÓLEWIECKA 7
Nazwa rys:	PRZEKRÓJ KONSTRUKCJI NAWIERZCHNI ZJAZDU DLA DROGI PRZY BOISKU
Projektant Branży Drogowej	mgr.inż. URSZULA KĘDZIERSKA upr. do kier. rob. konstr.-bud. nr UAN-NB-8386-5/45/84Wk upr. do proj. i kier. rob. drogowych nr ABU-IX-8386-5/31/90Wk
Data:	07.2019
Skala:	1:10; 1:20
Nr rys.	8