


# SZKIC SYTUACYJNY WOJEWÓDZKIEGO SZPITALA SPECJALISTYCZNEGO W TYCHACH

## LEGENDA

1. NOWY PAVILON
2. BLOK ŁÓŻKOWY
3. BLOK LECZNICZY
4. POLIKLINIKA
5. MAGAZYN APTECZNY
6. PAVILON ZAKAZNY
7. PRALNIA
8. KUCHNIA
9. GARAŻ
10. TLENOWNIA
11. NOWA KOTŁOWNIA
12. STARA KOTŁOWNIA
13. BUDYNEK GOSPODARCZY
14. GAZOWNIA
15. STACJA REDUKCYJNA GAZU
16. STACJA ŚRED. GAZU
17. OCZYSZCZALNIA ŚCIEKÓW
18. ANATOMIA PATOLOG.
19. ZBIORNIK WODY KRYTY
20. PORTIERNIA

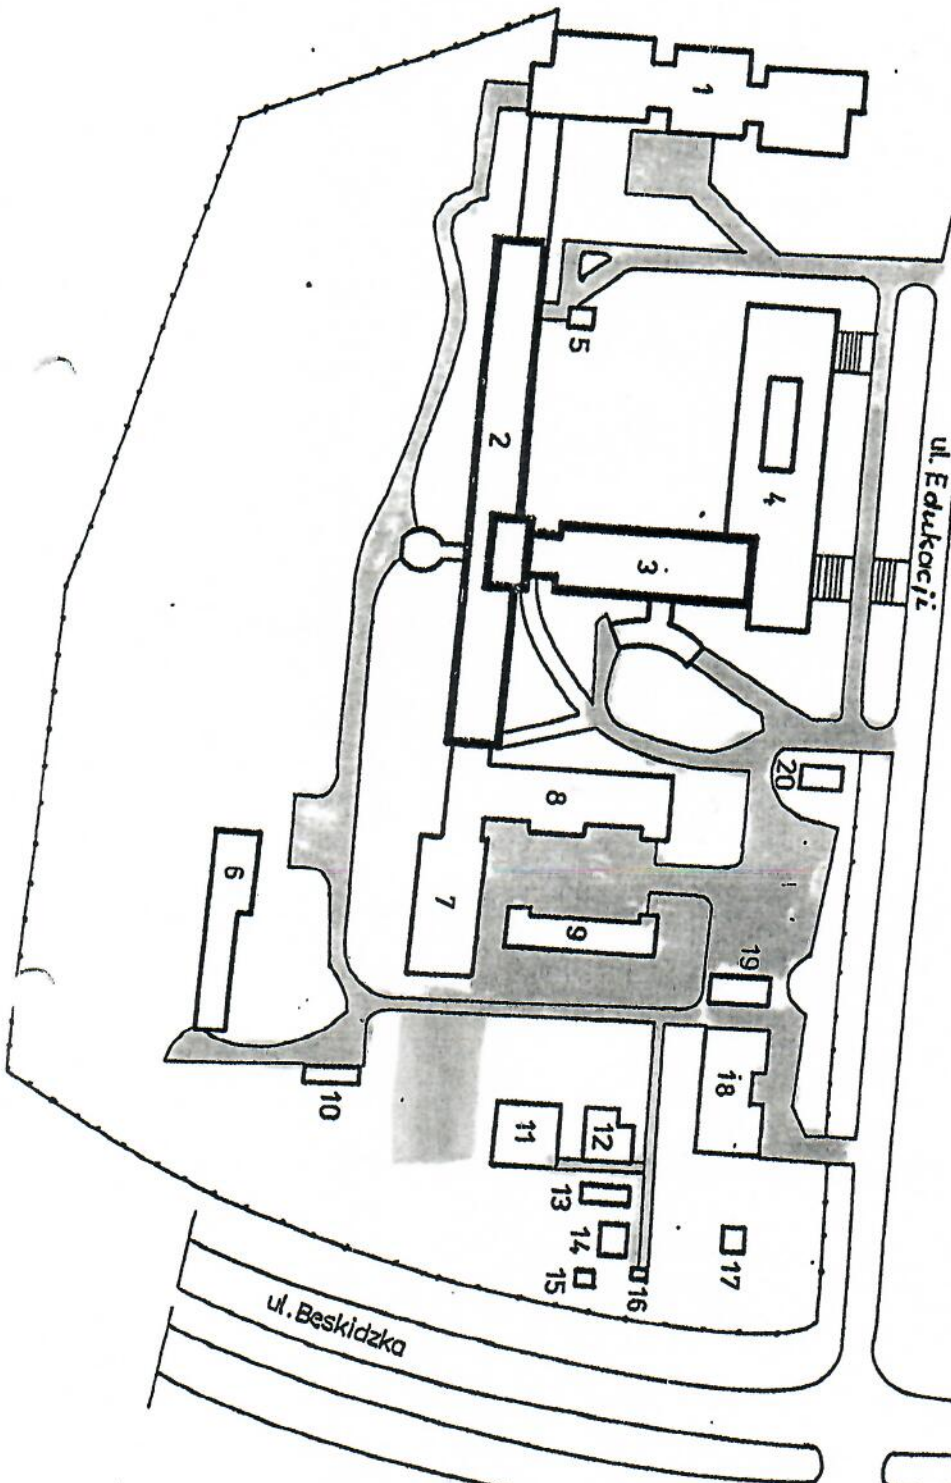

KIEROWNIK  
DZIAŁU TECHNICZNO-GOSPODARCZEGO

*Krzysztof Chodźka*  
Krzysztof Chodźka